
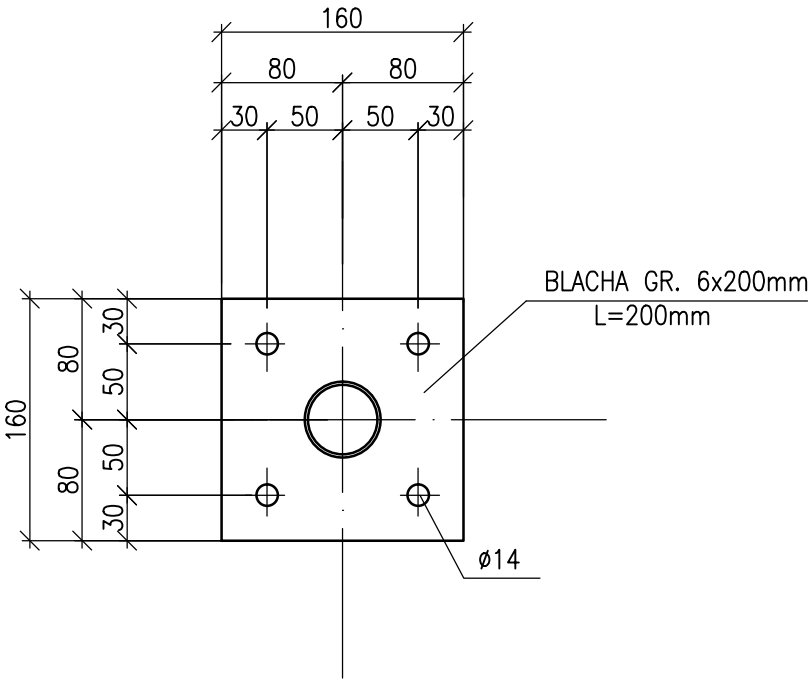


10cm

BALUSTRADA ~12mb

1:10

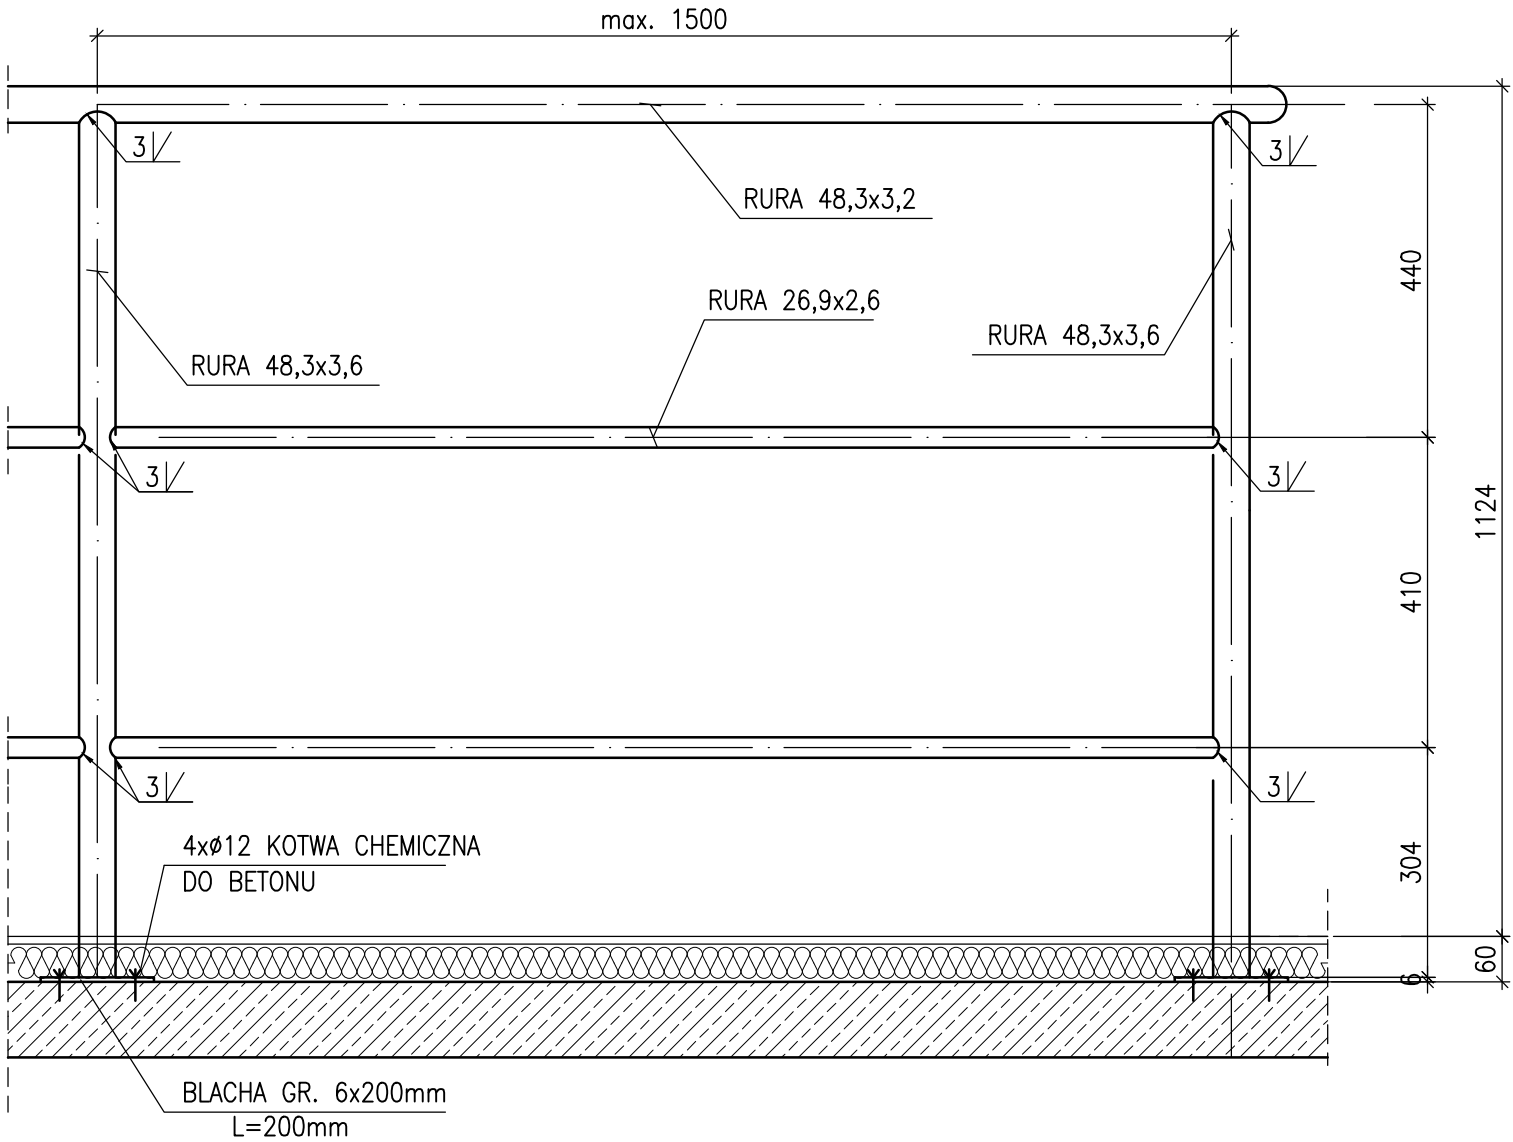

STAL NIERDZEWNA

www.ERDOM.eu	<div><div></div><div><b>"ERDOM" BIURO PROJEKTÓW I NADZORU BUDOWLANEGO</b> 47-100 STRZELCE OP. GRUNWALDZKA 2/10 tel. 512-215-304 www.ERDOM.eu</div></div>			
	ZAMAWIAJĄCY/CLIENT	GMINA STRZELCE OPOLSKIE 47-100 STRZELCE OPOLSKIE PL. MYŚLIWCA 1		
	OBIEKT/OBJECT	BUDYNEK REMIZY OSP W SUCHEJ UL. ŚW. ANNY 2; DZIAŁKA NR 294/6		
	FAZA/PHASE	PROJEKT BUDOWLANY	SKALA/SCALE: 1:25	WSZELKIE PRAWA ZASTRZEŻONE ALL RIGHTS RESERVED
	SPECJALNOŚĆ:	NR. UPR.	PODPIS	TYTUŁ RYSUNKU/DRAWING TITLE:  <b>BALUSTRADA</b>
	ARCHITEKTURA:			
	KONSTRUKCJA:	E. POWRÓŚŁO	OPL/0438/PWOK/08	
	OPRACOWAŁA:			
DATA:	NUMER RYSUNKU:		BRANŻA:	REWIZJA
	PAŹDZIERNIK 2016		E252-13	KONSTRUKCYJNA -- A7