



ELEWACJA WSCHODNIA
1:100

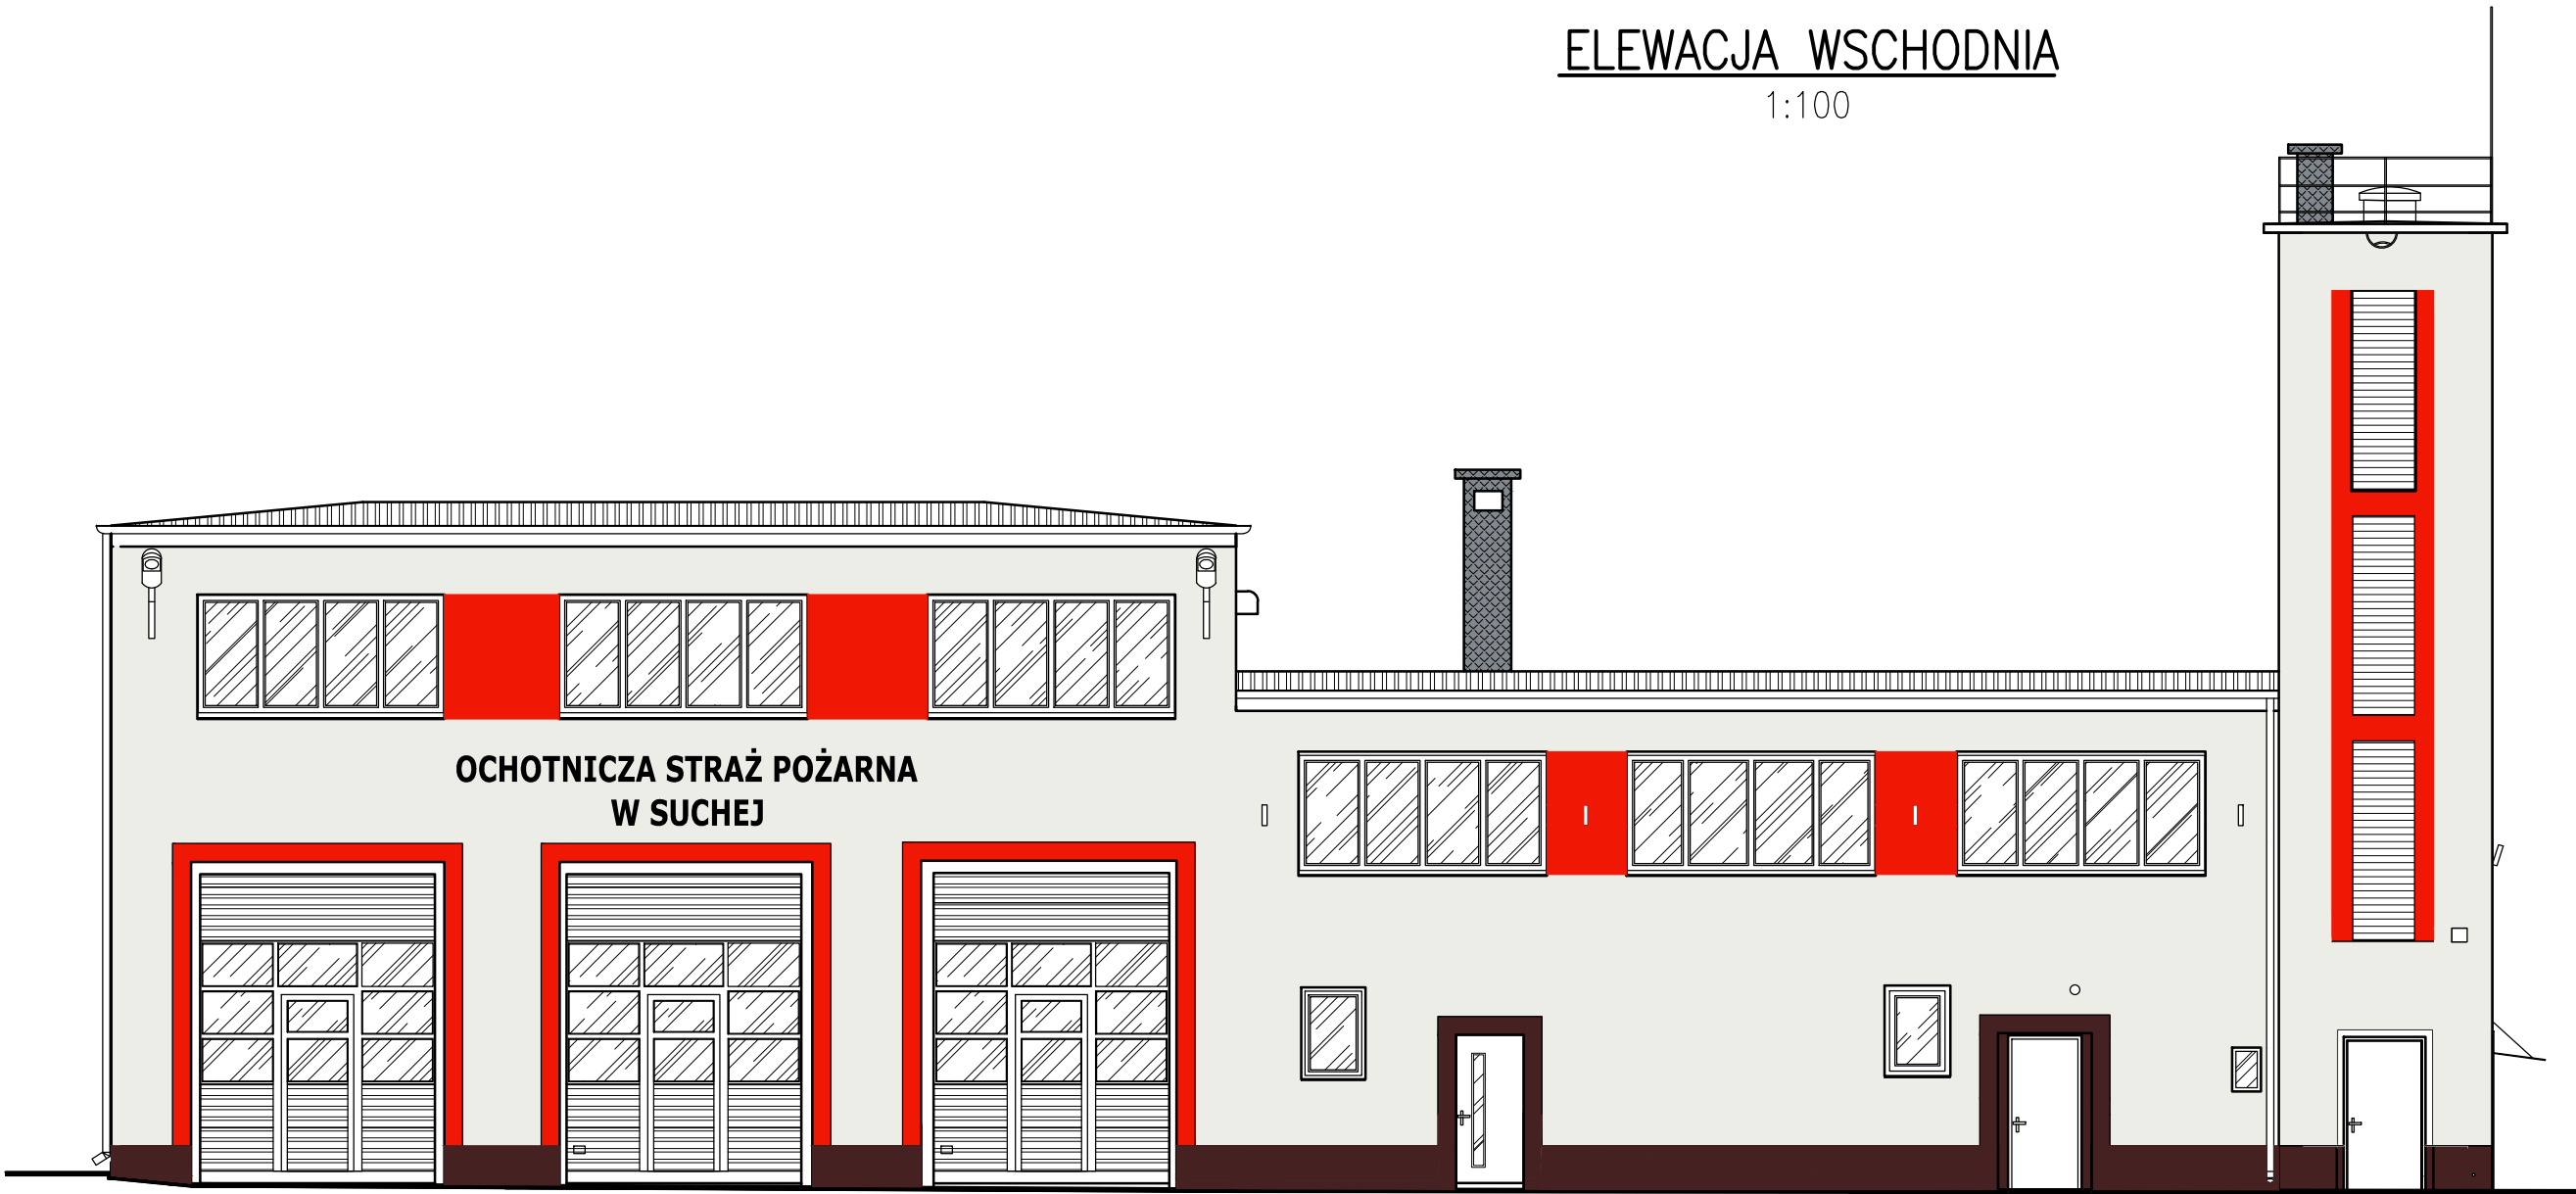

www.ERDOM.eu



"ERDOM" BIURO PROJEKTÓW I NADZORU BUDOWLANEGO

47-100 STRZELCE OP. GRUNWALDZKA 2/10

tel. 512-215-304

www.ERDOM.eu

ZAMAWIAJĄCY/CLIENT		GMINA STRZELCE OPOLSKIE 47-100 STRZELCE OPOLSKIE PL. MYŚLIWCA 1			
OBIEKT/OBJECT		BUDYNEK REMIZY OSP W SUCHEJ UL. ŚW. ANNY 2; DZIAŁKA NR 294/6			
FAZA/PHASE		PROJEKT BUDOWLANY		SKALA/SCALE: 1:100	
SPECIALNOŚĆ:		NR. UPR.		PODPIS	
ARCHITEKTURA:		J. KONIEWICZ		651/86	
KONSTRUKCJA:					
OPRACOWAŁA:		K. GOGOLIN			
DATA:		NUMER RYSUNKU:		BRANŻA:	
PAŹDZIERNIK2016		E252-06		ARCHITEKTONICZNA	
				REWIZJA	
				--	