


Stan istniejący
kolorem czerwonym oznaczone elementy do
usunięcia

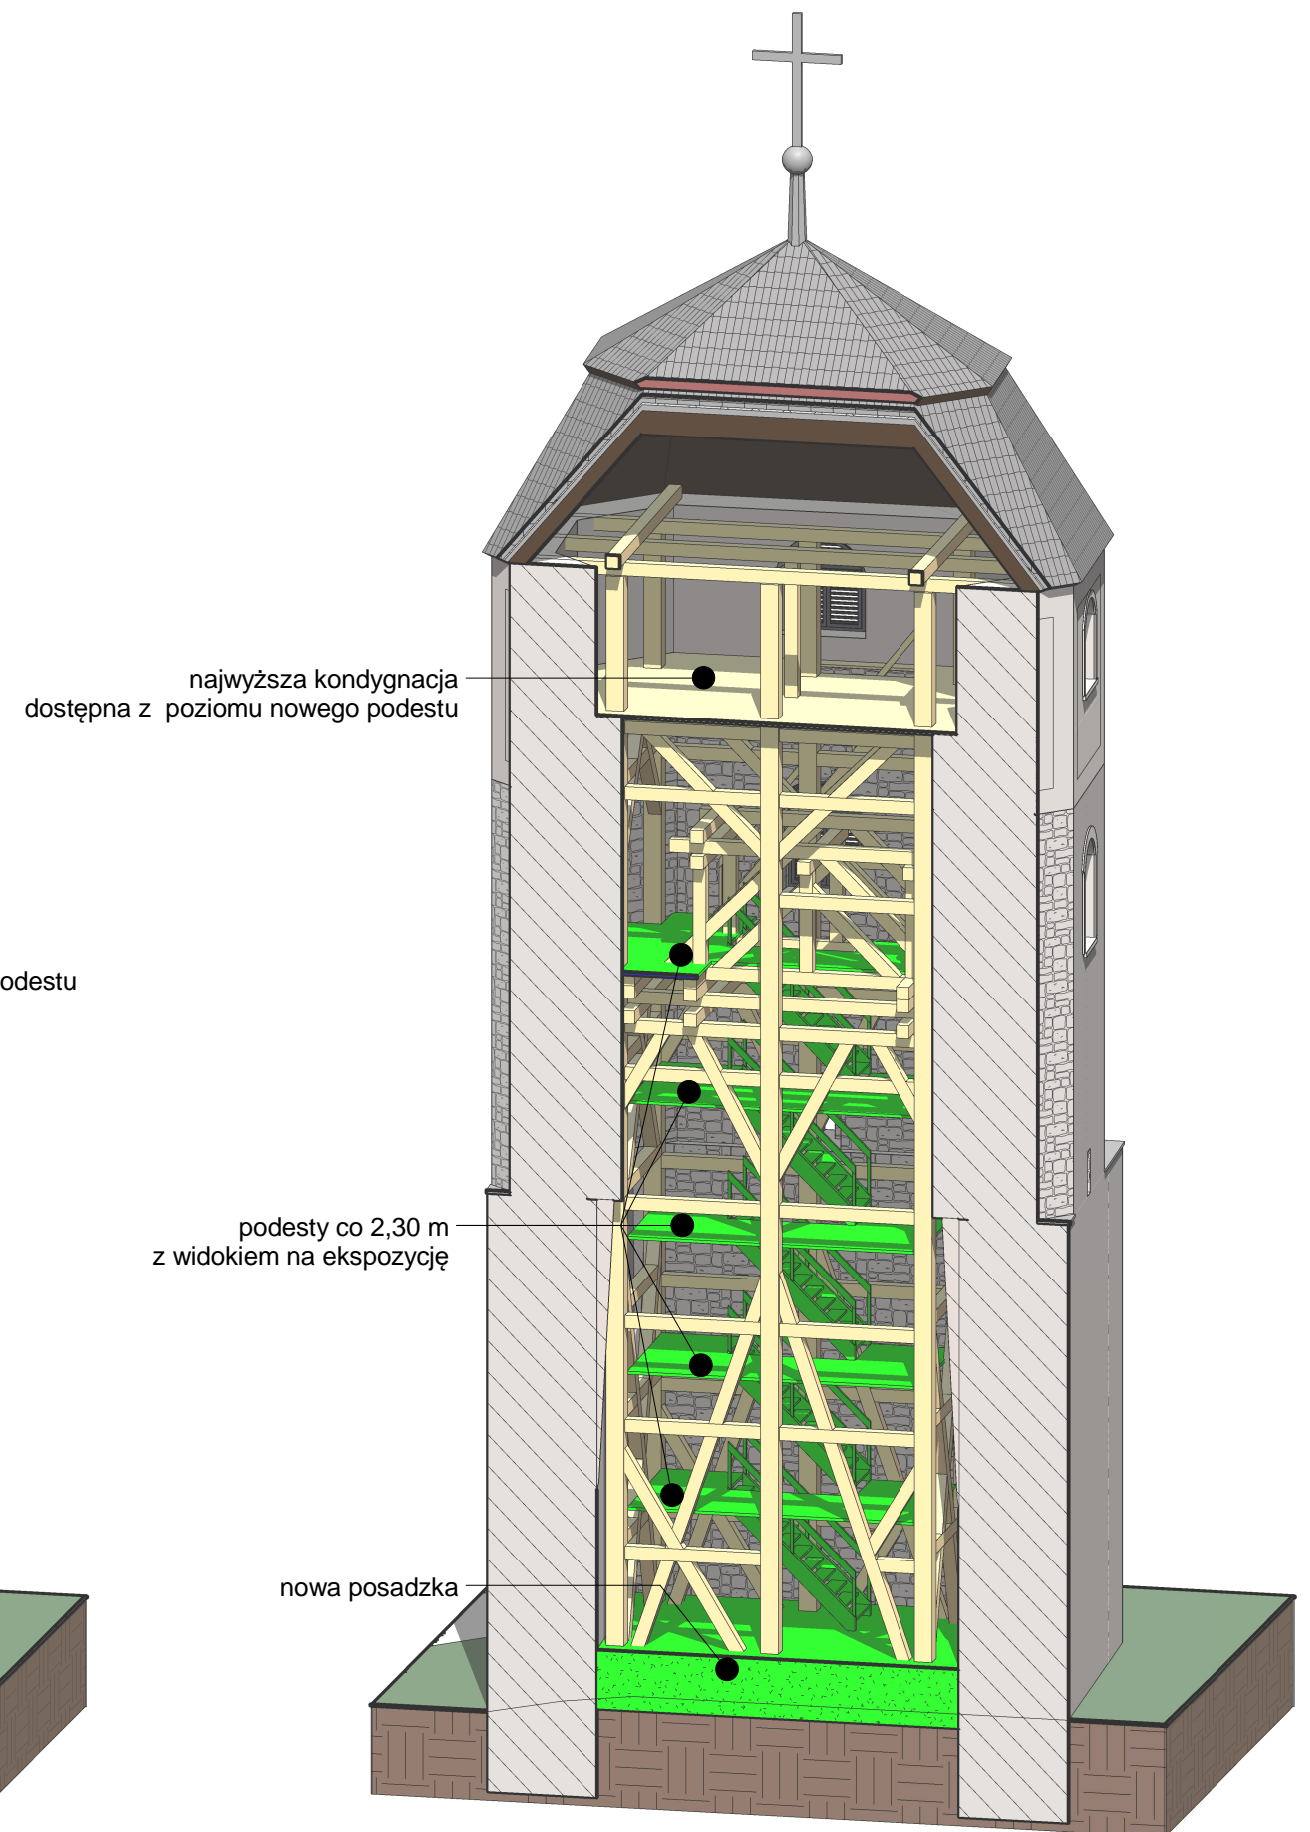

Stan projektowany
kolorem zielonym oznaczone elementy nowe