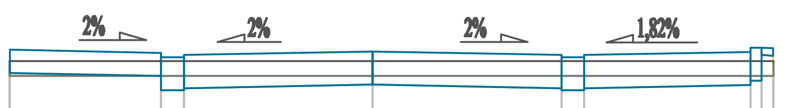

Pik = 0+597,70
Skala 1:100/100
P.P. = 227,00

RZĘDNE PROJ.	230,92	230,88 230,82 230,82 230,85	230,90	230,85 230,82 230,82 230,85	230,89 230,95 230,95 230,94
RZĘDNE KONS.	230,61	230,57 230,38 230,38 230,41	230,46	230,41 230,38 230,38 230,41	230,45 230,51 230,51 230,85 230,84
RZĘDNE TEREN	230,77		230,77		230,77
ODLEGŁOŚCI	-4,81	-2,80 -2,50	0,00	2,50 2,80	5,00 5,15 5,30

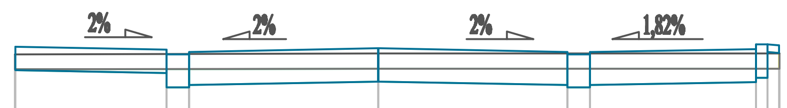

Pik = 0+613,30
Skala 1:100/100
P.P. = 227,00

RZĘDNE PROJ.	230,96	230,92 230,86 230,86 230,89	230,94	230,89 230,86 230,86 230,89	230,93 230,99 230,99 230,98
RZĘDNE KONS.	230,65	230,61 230,42 230,42 230,45	230,50	230,45 230,42 230,42 230,45	230,49 230,55 230,55 230,89 230,88
RZĘDNE TEREN	230,86		230,87		230,87
ODLEGŁOŚCI	-4,81	-2,80 -2,50	0,00	2,50 2,80	5,00 5,15 5,30

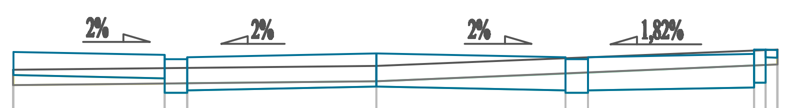

Pik = 0+663,00
Skala 1:100/100
P.P. = 227,00

RZĘDNE PROJ.	230,82	230,78 230,72 230,72 230,75	230,80	230,75 230,72 230,72 230,75	230,79 230,85 230,85 230,94
RZĘDNE KONS.	230,51	230,47 230,28 230,28 230,31	230,36	230,31 230,28 230,28 230,31	230,35 230,41 230,41 230,75 230,74
RZĘDNE TEREN	230,58		230,63		230,85
ODLEGŁOŚCI	-4,81	-2,80 -2,50	0,00	2,50 2,80	5,00 5,15 5,30

SEWI

SEWI Sebastian Raudzis Sebastian Wilisowski spółka jawna
45-231 Opole ul. Oleska 117
NIP 7543082885 REGON 161586995 KRS 0000508296
tel. 077 550-60-85, fax 077 550 63 40
E-Mail: botsewi@op.pl, s-r@wp.pl
www.botsewi.pl

Temat opracowania: **Budowa dróg łączących ul. Ligonia i Szpitalną wraz z uzbrojeniem terenów przeznaczonych pod budownictwo mieszkaniowe na terenie tzw. zieleni miejskiej w Strzelcach Opolskich.**

Temat rysunku: **Przekroje normalne odc. A-B-C-D**

Inwestor: **Burmistrz Strzelec Opolskich reprezentujący Gminę Strzelce Opolskie Pl. Myśliwca 1 47-100 Strzelce Opolskie.**

Skala: 1:100/100

BRANŻA DROGOWA:
OPRACOWAŁ:
- Adrian Adamowicz
PROJEKTANT:
- inż. Sebastian Raudzis — nr upr. OPL/0283/PWOD/06
SPRAWDZAJĄCY:
- mgr inż. Sebastian Wilisowski — nr upr. OPL/0286/POOD/06

Podpisy:

Data: październik 2016 r.

Rysunek nr: **22D**

nr zadania: V/30/2016