Pik = 0+908,40
Skala 1:100/100

P.P. = 223,00

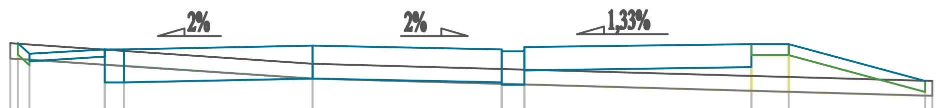

	-4,00	-3,90	-3,75	-2,75	-2,50	0,00	2,50	2,80	5,80	6,30	8,10	8,20
RZĘDNE PROJ.		227,10	226,96	227,02	227,02	227,07	227,02 / 226,99	226,99 / 227,05	227,09	227,09	226,60	
RZĘDNE KONS.			226,86	226,92 / 226,58	226,58	226,63	226,58 / 226,55	226,55 / 226,74	226,78			
RZĘDNE TEREN	227,10					226,83						226,60
ODLEGŁOŚCI	-4,00	-3,90	-3,75	-2,75	-2,50	0,00	2,50	2,80	5,80	6,30	8,10	8,20

Pik = 0+916,80
Skala 1:100/100

P.P. = 223,00

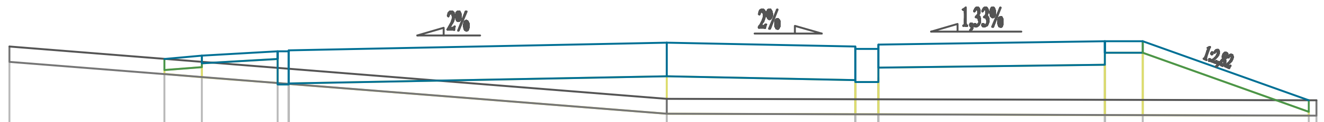

	-8,70	-6,65	-6,15	-5,15	-5,00	0,00	2,50	2,80	5,80	6,30	8,50	8,60
RZĘDNE PROJ.		226,82	226,86	226,92	226,92	227,03	226,98 / 226,95	226,95 / 227,01	227,05	227,05	226,27	
RZĘDNE KONS.			226,76	226,82 / 226,48	226,48	226,59	226,54 / 226,51	226,51 / 226,70	226,74 / 226,90	226,90		
RZĘDNE TEREN	226,98					226,29						226,27
ODLEGŁOŚCI	-8,70	-6,65	-6,15	-5,15	-5,00	0,00	2,50	2,80	5,80	6,30	8,50	8,60

SEWI

SEWI Sebastian Raudzis Sebastian Wilisowski spółka jawna
45-231 Opole ul. Oleska 117
NIP 7543082885 REGON 161586995 KRS 0000508296
tel. 077 550-60-85, fax 077 550 63 40
E-Mail: botsewi@op.pl, s-r@wp.pl
www.botsewi.pl

Temat opracowania: **Budowa dróg łączących ul. Ligonia i Szpitalną wraz z uzbrojeniem terenów przeznaczonych pod budownictwo mieszkaniowe na terenie tzw. zieleni miejskiej w Strzelcach Opolskich.**

Temat rysunku: **Przekroje normalne odc. A-B-C-D**

Inwestor: **Burmistrz Strzelec Opolskich reprezentujący Gminę Strzelce Opolskie Pl. Myśliwca 1 47-100 Strzelce Opolskie.**

Skala: 1:100/100

BRANŻA DROGOWA:
OPRACOWAŁ:
- Adrian Adamowicz
PROJEKTANT:
- inż. Sebastian Raudzis — nr upr. OPL/0283/PWOD/06
SPRAWDZAJĄCY:
- mgr inż. Sebastian Wilisowski — nr upr. OPL/0286/POOD/06

Podpisy:

Data: październik 2016 r.

Rysunek nr: **26D**

nr zadania: V/30/2016