Pik = 1+022,60
Skala 1:100/100

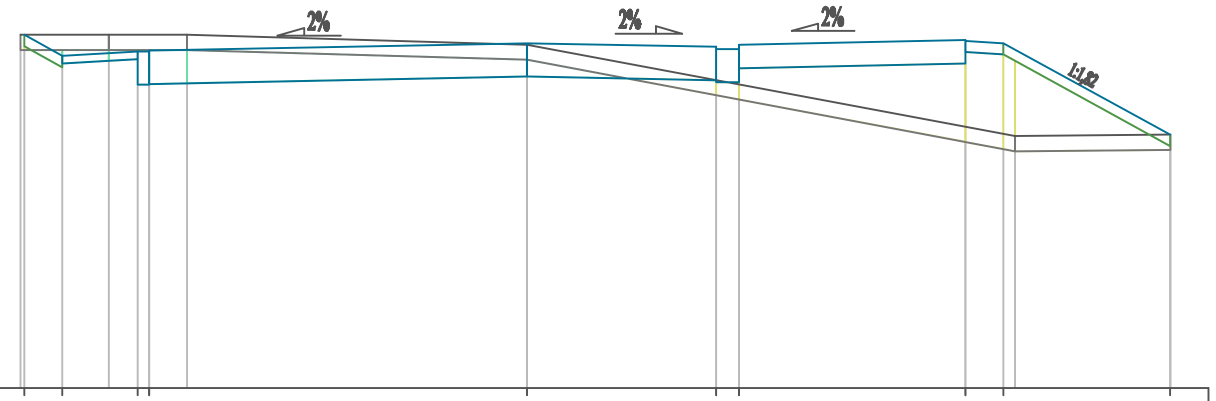

P.P. = 222,00

RZĘDNE PROJ.	226,67 · 226,39 · 226,45 · 226,45 · 226,46 · 226,56 · 226,51 · 226,48 · 226,48 · 226,54 · 226,60 · 226,59 · 226,56 · 225,35
RZĘDNE KONS.	226,29 · 226,35 · 226,01 · 226,01 · 226,02 · 226,12 · 226,07 · 226,04 · 226,04 · 226,23 · 226,29 · 226,44 · 226,41
RZĘDNE TEREN	226,67 · 226,67 · 226,67 · 226,54 · 225,33 · 225,35
ODLEGŁOŚCI	-6,70 · -6,65 · -6,15 · -5,53 · -5,15 · -5,00 · -4,50 · 0,00 · 2,50 · 2,80 · 5,80 · 6,30 · 6,45 · 8,50 · 8,51

Pik = 1+040,70
Skala 1:100/100

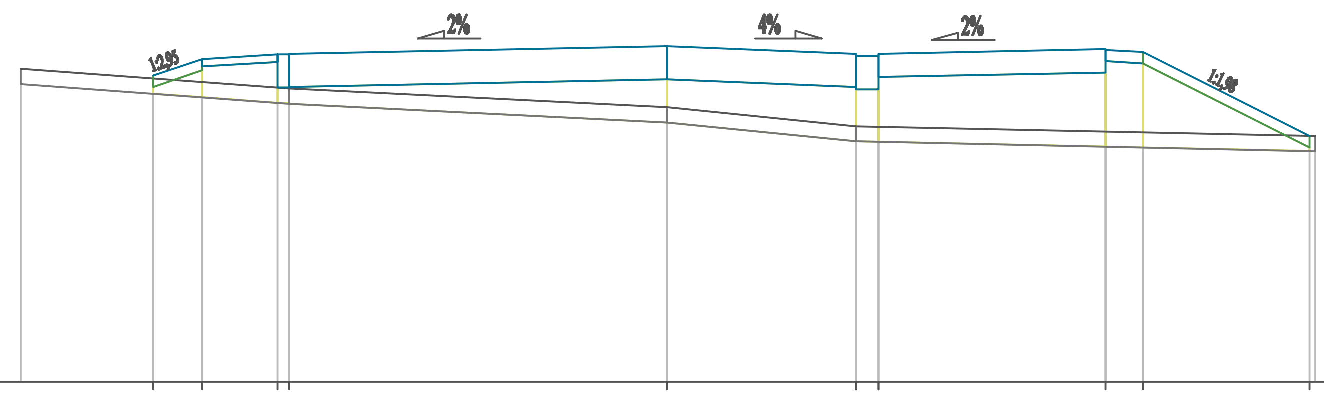

P.P. = 222,00

RZĘDNE PROJ.	226,05 · 226,27 · 226,33 · 226,33 · 226,44 · 226,34 · 226,31 · 226,31 · 226,34 · 226,40 · 226,36 · 225,25
RZĘDNE KONS.	226,17 · 226,23 · 225,89 · 225,89 · 226,00 · 225,90 · 225,87 · 225,87 · 226,03 · 226,09 · 226,24 · 226,21
RZĘDNE TEREN	226,14 · 225,88 · 225,63 · 225,38 · 225,25
ODLEGŁOŚCI	-8,55 · -6,80 · -6,15 · -5,15 · -5,00 · 0,00 · 2,50 · 2,80 · 5,80 · 6,30 · 8,50 · 8,58

SEWI

SEWI Sebastian Raudzis Sebastian Wilisowski spółka jawna
45-231 Opole ul. Oleska 117
NIP 7543082885 REGON 161586995 KRS 0000508296
tel. 077 550-60-85, fax 077 550 63 40
E-Mail: botsewi@op.pl, s-r@wp.pl
www.botsewi.pl

Temat opracowania:	Budowa dróg łączących ul. Ligonia i Szpitalną wraz z uzbrojeniem terenów przeznaczonych pod budownictwo mieszkaniowe na terenie tzw. zieleni miejskiej w Strzelcach Opolskich.
Temat rysunku:	**Przekroje normalne odc. A-B-C-D**
Inwestor:	Burmistrz Strzelec Opolskich reprezentujący Gminę Strzelce Opolskie Pl. Myśliwca 1 47-100 Strzelce Opolskie.

Skala: 1:100/100

BRANŻA DROGOWA:
OPRACOWAŁ:
- Adrian Adamowicz
PROJEKTANT:
- inż. Sebastian Raudzis — nr upr. OPL/0283/PWOD/06
SPRAWDZAJĄCY:
- mgr inż. Sebastian Wilisowski — nr upr. OPL/0286/POOD/06

Podpisy:

Data: październik 2016 r.

Rysunek nr: **28D**

nr zadania: V/30/2016