




PK = 1+085,50
Skala 1:100/100

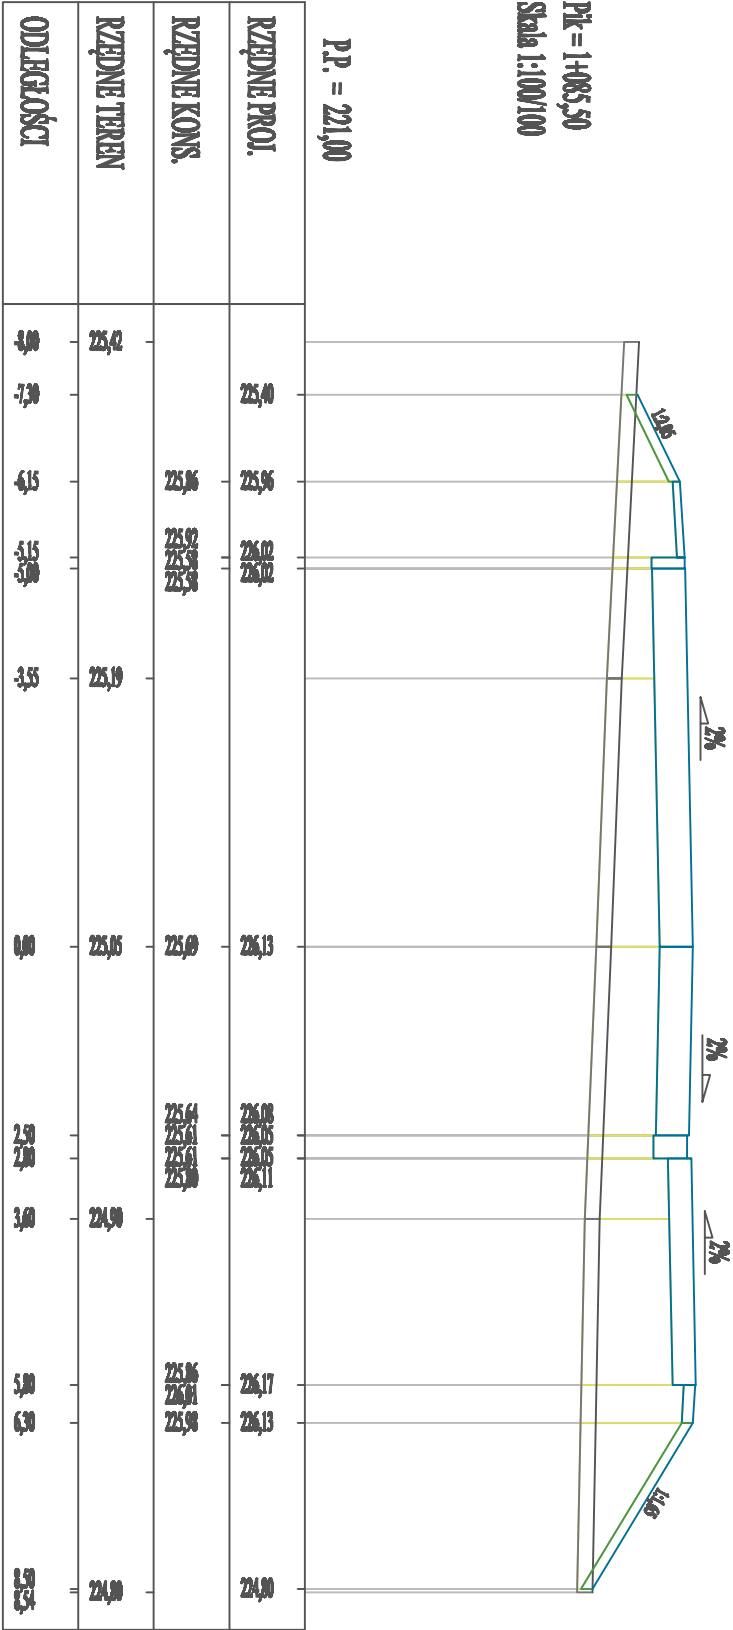

PK = 1+130,40
Skala 1:100/100

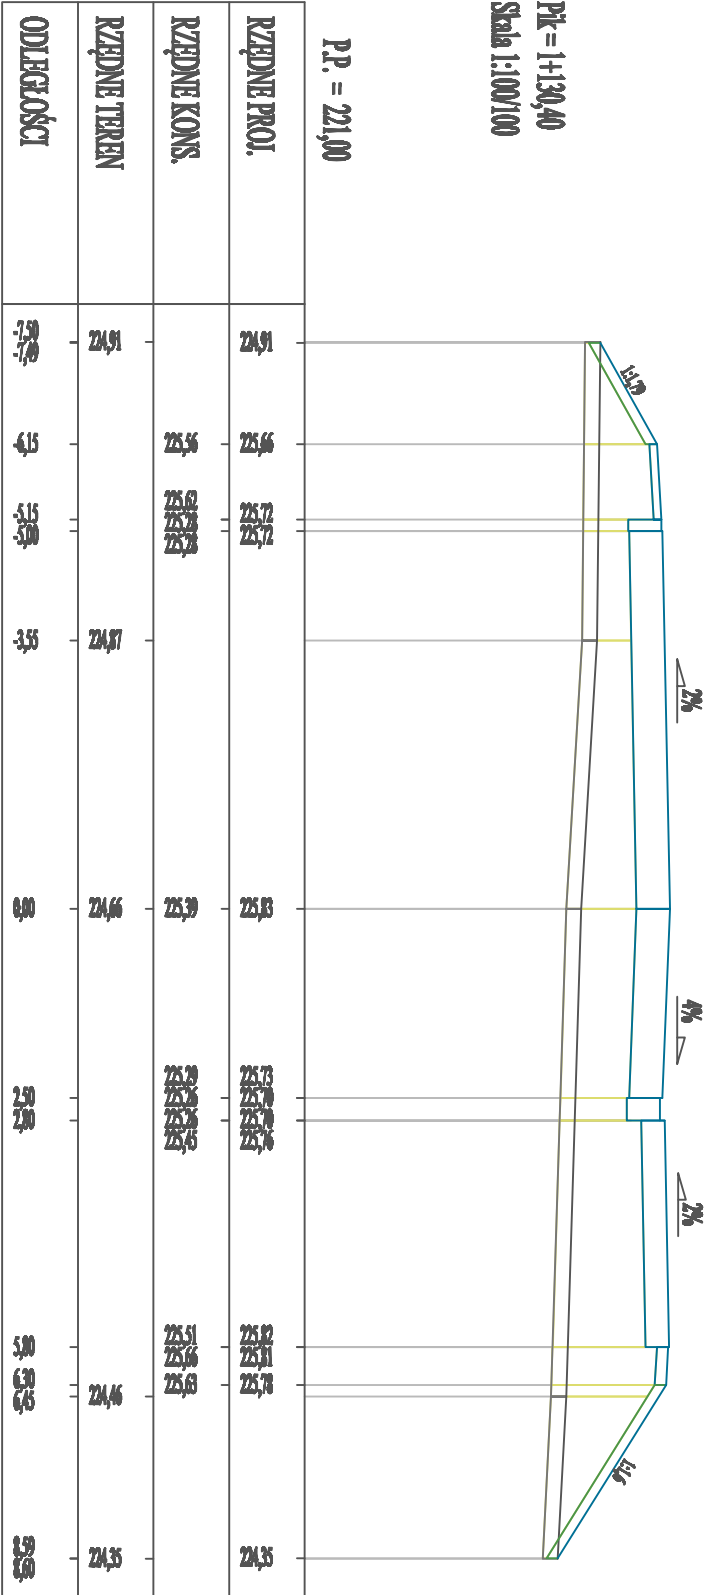

<div>SEWI</div>		SEWI Sebastian Rautzka Sebastian Wiliński spółka jawna 45-231 Opole ul. Opatka 117 NIP 754302383 REGON 161506955 KRS 000050256 tel. 077 530-60-85, fax 077 530 63 40 E-mail: biuro@sewi.op.pl, s-e@sewi.pl www.biurosewi.pl	
Tenat opracowania:		Badania drog i przydroży ul. Ligonia i Siepolina wraz z wykonaniem teras przydrożnych pod budowlami mieszkalnymi na terenie tzw. zleńki należącej w Skrzynkach Opolskich.	
Tenat rysunku:		Przekroje normalne odc. A-B-C-D	
Investor:		Biuro Inżynierskie Opolskie ul. Ligonia 1 45-231 Opole	Skala: 1:100/100
BRANŻA DROGOWA: OPRACOWAŁ: - Artur Adamczyk PROJEKTOVAŁ: - Inż. Sebastian Rautzka SPRAWDZAJĄCY: - mgr inż. Sebastian Wiliński		Podpisy:	Data: październik 2016 r.
		mgr inż. Artur Adamczyk mgr inż. Sebastian Rautzka mgr inż. Sebastian Wiliński	Rysunek nr: 29D nr zadania: V/30/2016