




PK = 1+193,55
Skala 1:100/100

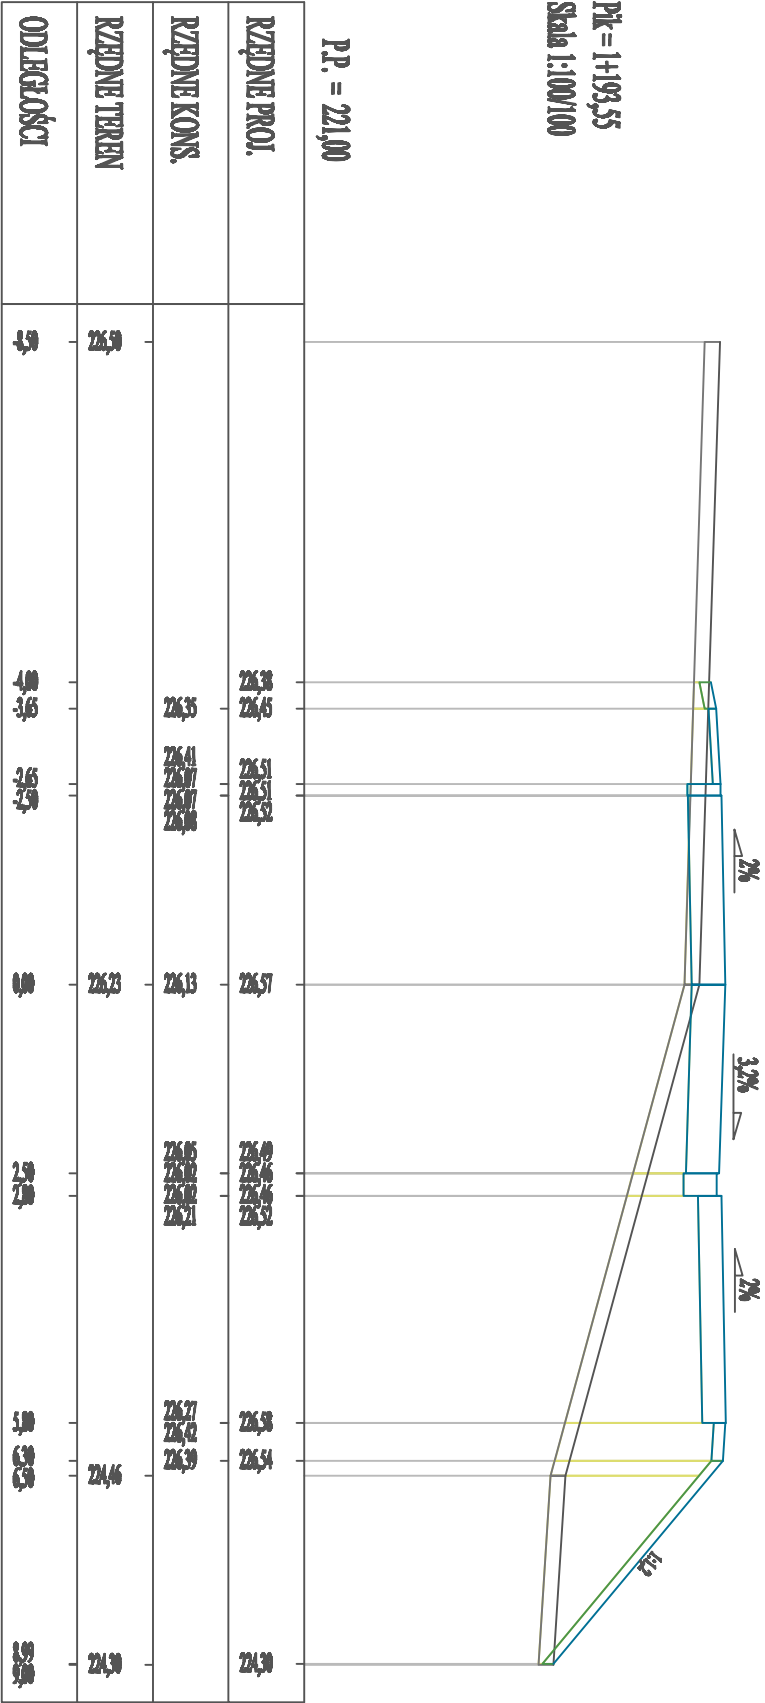

PK = 1+193,56
Skala 1:100/100

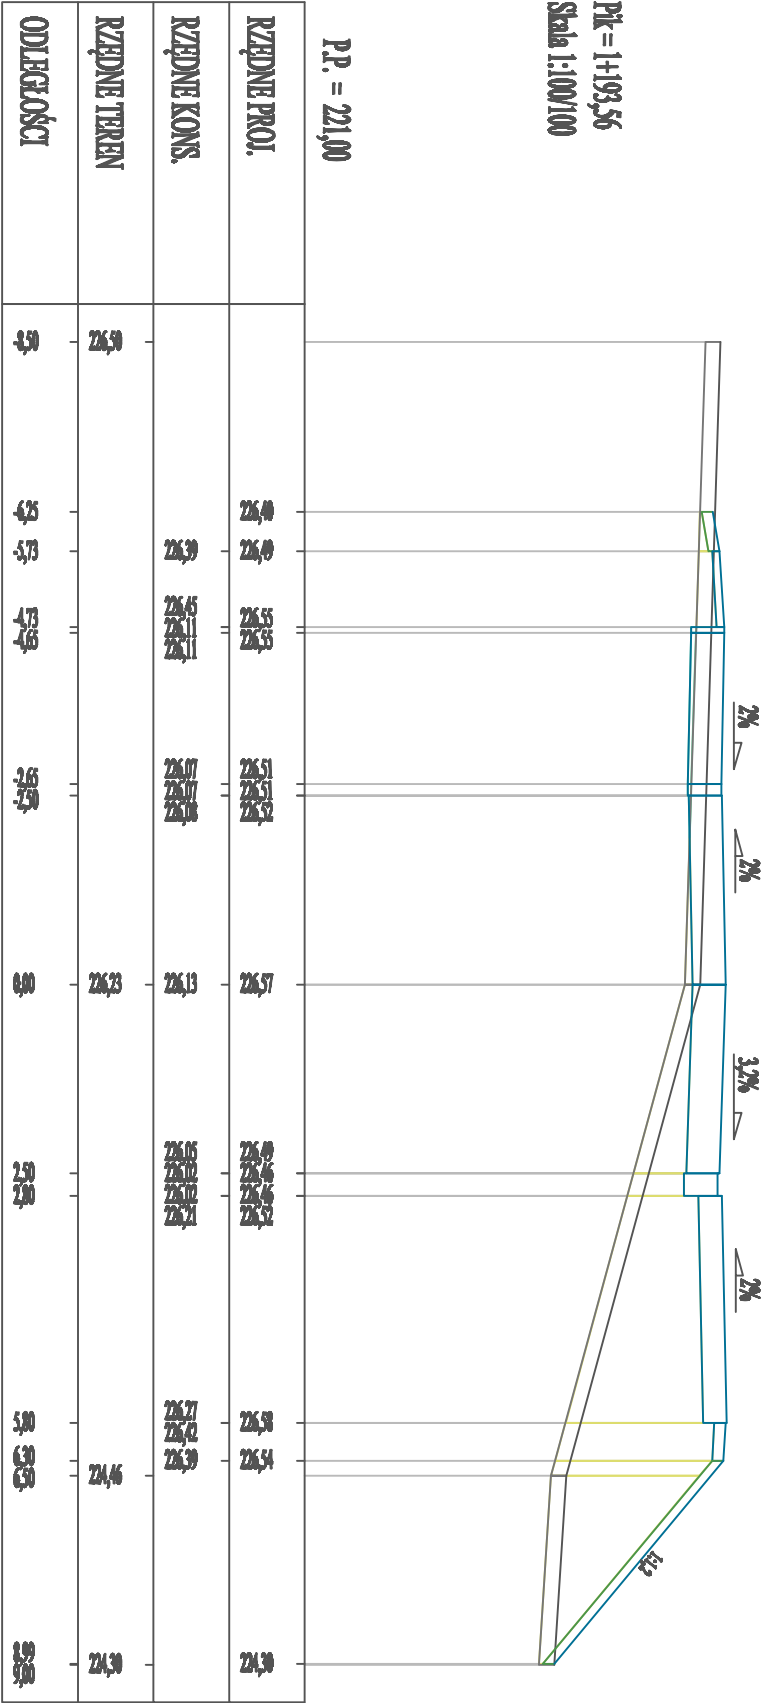

<div><div><div>SEWI</div></div><div><div>SEWI Sebastian Rautz Sebastian Wilisowski spółka jawna</div><div>45-231 Opole ul. Opola 117</div><div>NIP 754362385 REGON 161586995 KRS 000056256</div><div>tel. 077 530-60-85, fax 077 530 63 40</div><div>E-Mail: biuro@sewi.op.pl, s-e@sewi.pl</div><div>www.biurosewi.pl</div></div></div>		<div><div>Tenat opracowania:</div><div>Badania drog i jezdni ul. Ligonia i Siepolina wraz z modernizacją i modernizacją pod budowlami i modernizacją na terenie csw. zleceń i modernizacji w Skrajnych Opiekach.</div></div>		<div><div>Tenat rysunku:</div><div>Investor:</div></div>	
<div><div>BRANŻA DROGOWA:</div><div>OPRACOWAŁ:</div><div>- Artur Adamczyk</div><div>PROJEKTOVAŁ:</div><div>- Inż. Sebastian Rautz</div><div>SPRAWDZAJĄCY:</div><div>- mgr inż. Sebastian Wilisowski</div></div>		<div><div>Podpis:</div><div>mgr inż. OFI/AR/SEW/WD/06</div><div>mgr inż. OFI/AR/SEW/WD/06</div><div>mgr inż. OFI/AR/SEW/WD/06</div></div>		<div><div>Skala:</div><div>1:100/100</div></div>	
<div><div>Data:</div><div>październik 2016 r.</div></div>		<div><div>Rysunek nr:</div><div>31D</div></div>		<div><div>nr zadania:</div><div>V/30/2016</div></div>	