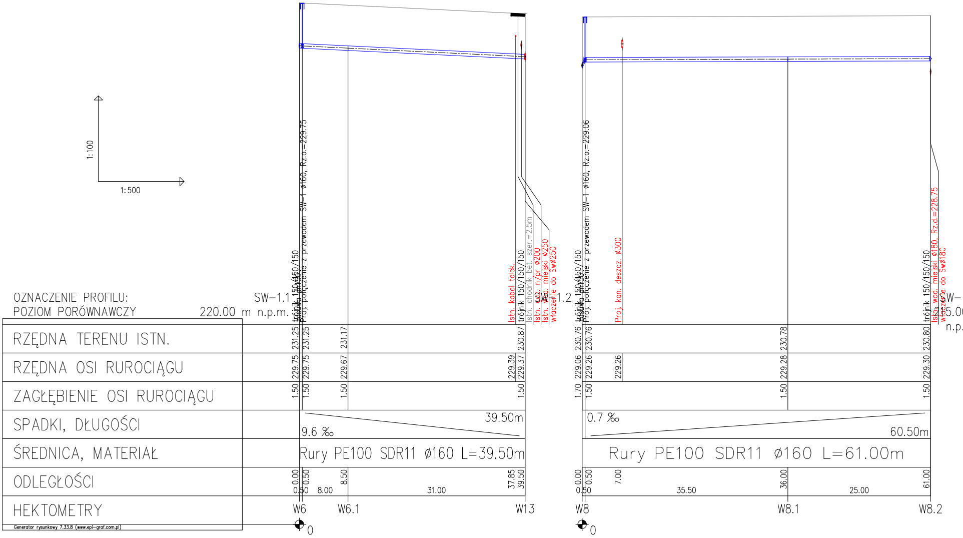
1:100
1:500
OZNACZENIE PROFILU:
POZIOM PORÓWNAWCZY
SW–1.1
220.00 m n.p.m.
SW–1.2
SW–
5.00
n.p.
trójnik 150/150/150
zasuwa ø150
Proj. połączenie z przewodem SW–1 ø160, Rz.o.=229.75
Istn. kabel telek.
trójnik 150/150/150
Istn. chodnik bet. szer.=2.5m
Istn. gaz. n/pr ø200
Istn. wod. miejski ø250
włączenie do Swø250
trójnik 150/150/150
zasuwa ø150
Proj. połączenie z przewodem SW–1 ø160, Rz.o.=229.06
Proj. kan. deszcz. ø300
trójnik 150/150/150
Istn. wod. miejski ø180, Rz.d.=228.75
włączenie do Swø180
RZĘDNA TERENU ISTN.
231.25
231.25
231.17
230.87
230.76
230.76
230.78
230.80
RZĘDNA OSI RUROCIĄGU
229.75
229.75
229.67
229.39
229.37
229.06
229.26
229.26
229.28
229.30
ZAGŁĘBIENIE OSI RUROCIĄGU
1.50
1.50
1.50
1.50
1.70
1.50
1.50
1.50
SPADKI, DŁUGOŚCI
39.50m
9.6 ‰
0.7 ‰
60.50m
ŚREDNICA, MATERIAŁ
Rury PE100 SDR11 ø160 L=39.50m
Rury PE100 SDR11 ø160 L=61.00m
ODLEGŁOŚCI
0.00
0.50
8.50
37.85
39.50
0.50
8.00
31.00
0.00
0.50
7.00
36.00
61.00
0.50
35.50
25.00
HEKTOMETRY
W6
W6.1
W13
W8
W8.1
W8.2
0
0
Generator rysunkowy 7.33.8 (www.epi-graf.com.pl)

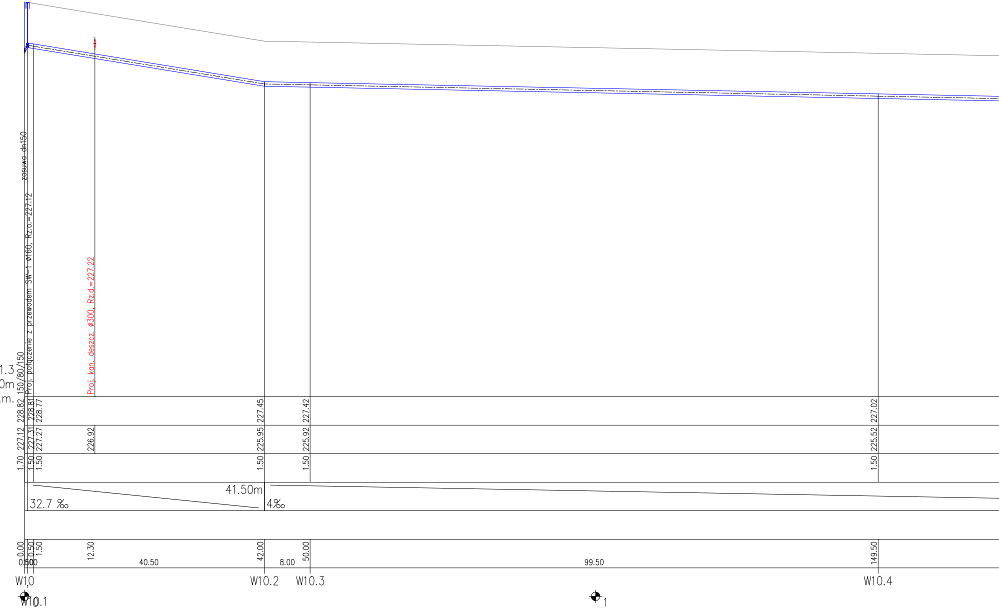
1.3
0m
.m.
zasuwa dn150
150/80/150
Proj. połączenie z przewodem SW-1 ø160, Rz.o.=227.12
Proj. kan. deszcz. ø300, Rz.d.=227.22
228.82
228.81
228.77
227.45
227.42
227.02
227.12
227.31
227.27
226.92
225.95
225.92
225.52
1.70
1.50
1.50
1.50
1.50
1.50
41.50m
32.7 ‰
4‰
0.00
0.50
1.50
12.30
42.00
50.00
149.50
0.50
1.00
40.50
8.00
99.50
W1,0
W10.1
W10.2
W10.3
W10.4
1

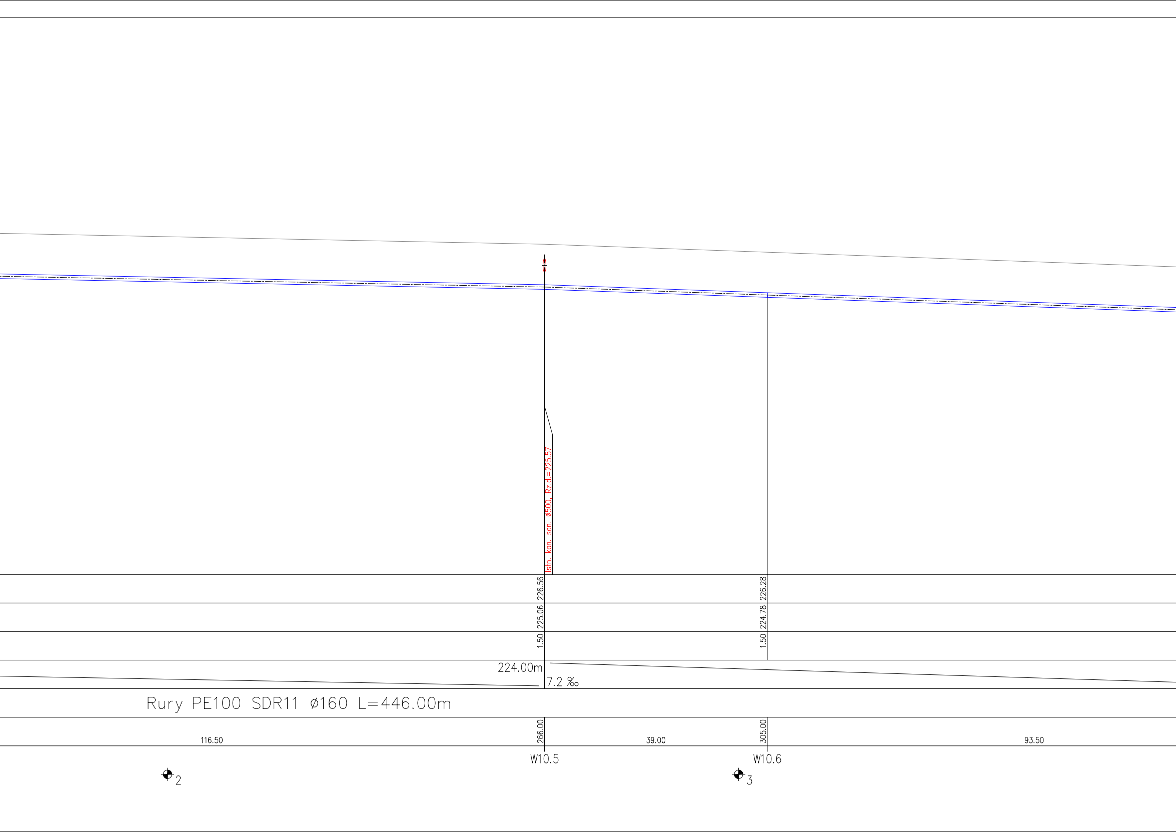
Istn. kan. san. ø500, Rz.d.=225.57
226.56
225.06
1.50
226.28
224.78
1.50
224.00m
7.2 ‰
Rury PE100 SDR11 ø160 L=446.00m
266.00
305.00
116.50
39.00
93.50
W10.5
W10.6
2
3

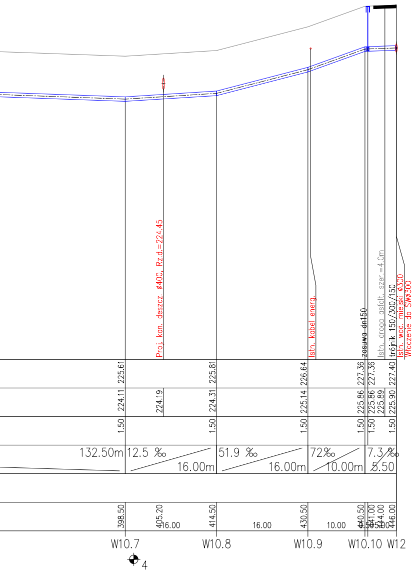
Proj. kan. deszcz. ø400, Rz.d.=224.45
Istn. kabel energ.
zasuwa dn150
Istn. droga asfalt. szer.=4.0m
trójnik 150/300/150
Istn. wod. miejski ø300
Włączenie do SWø300
225.61
225.81
226.64
227.36
227.36
227.40
224.11
224.19
224.31
225.14
225.86
225.86
225.89
225.90
1.50
1.50
1.50
1.50
1.50
1.50
132.50m
12.5 ‰
16.00m
51.9 ‰
16.00m
72‰
10.00m
7.3 ‰
5.50
398.50
405.20
16.00
414.50
16.00
430.50
10.00
440.50
441.00
444.00
446.00
W10.7
W10.8
W10.9
W10.10
W12
4

SEWI	SEWI Sebastian Raudzis Sebastian Wilisowski spółka jawna 45-231 Opole ul. Oleska 117 NIP 7543082885 REGON 161586995 KRS 0000508296 tel. 077 550-60-85, fax 077 550 63 40 E-Mail: botsewi@op.pl, s-r@wp.pl www.botsewi.pl
Temat opracowania:	**Budowa dróg łączących ul. Ligonia i Szpitalną wraz z uzbrojeniem terenów przeznaczonych pod budownictwo mieszkaniowe na terenie tzw. zieleni miejskiej w Strzelcach Opolskich.**
Temat rysunku:	**Profil sieci wodociągowej SW-1.1, SW1.2, SW1.3**

Inwestor:	**Burmistrz Strzelec Opolskich reprezentujący Gminę Strzelce Opolskie Pl. Myśliwca 1 47-100 Strzelce Opolskie.**	Skala: 1:100/500
BRANŻA SANITARNA: PROJEKTANT: - mgr **inż. Romuald Maciantowicz** SPRAWDZAJĄCY: **- Mirosław Brzeziński**	Podpisy: **nr upr. 206/94/Op** **nr upr. 352/94/Op**	Data: maj 2017 r. Rysunek nr: **13** **nr zadania: V/30/2016**