
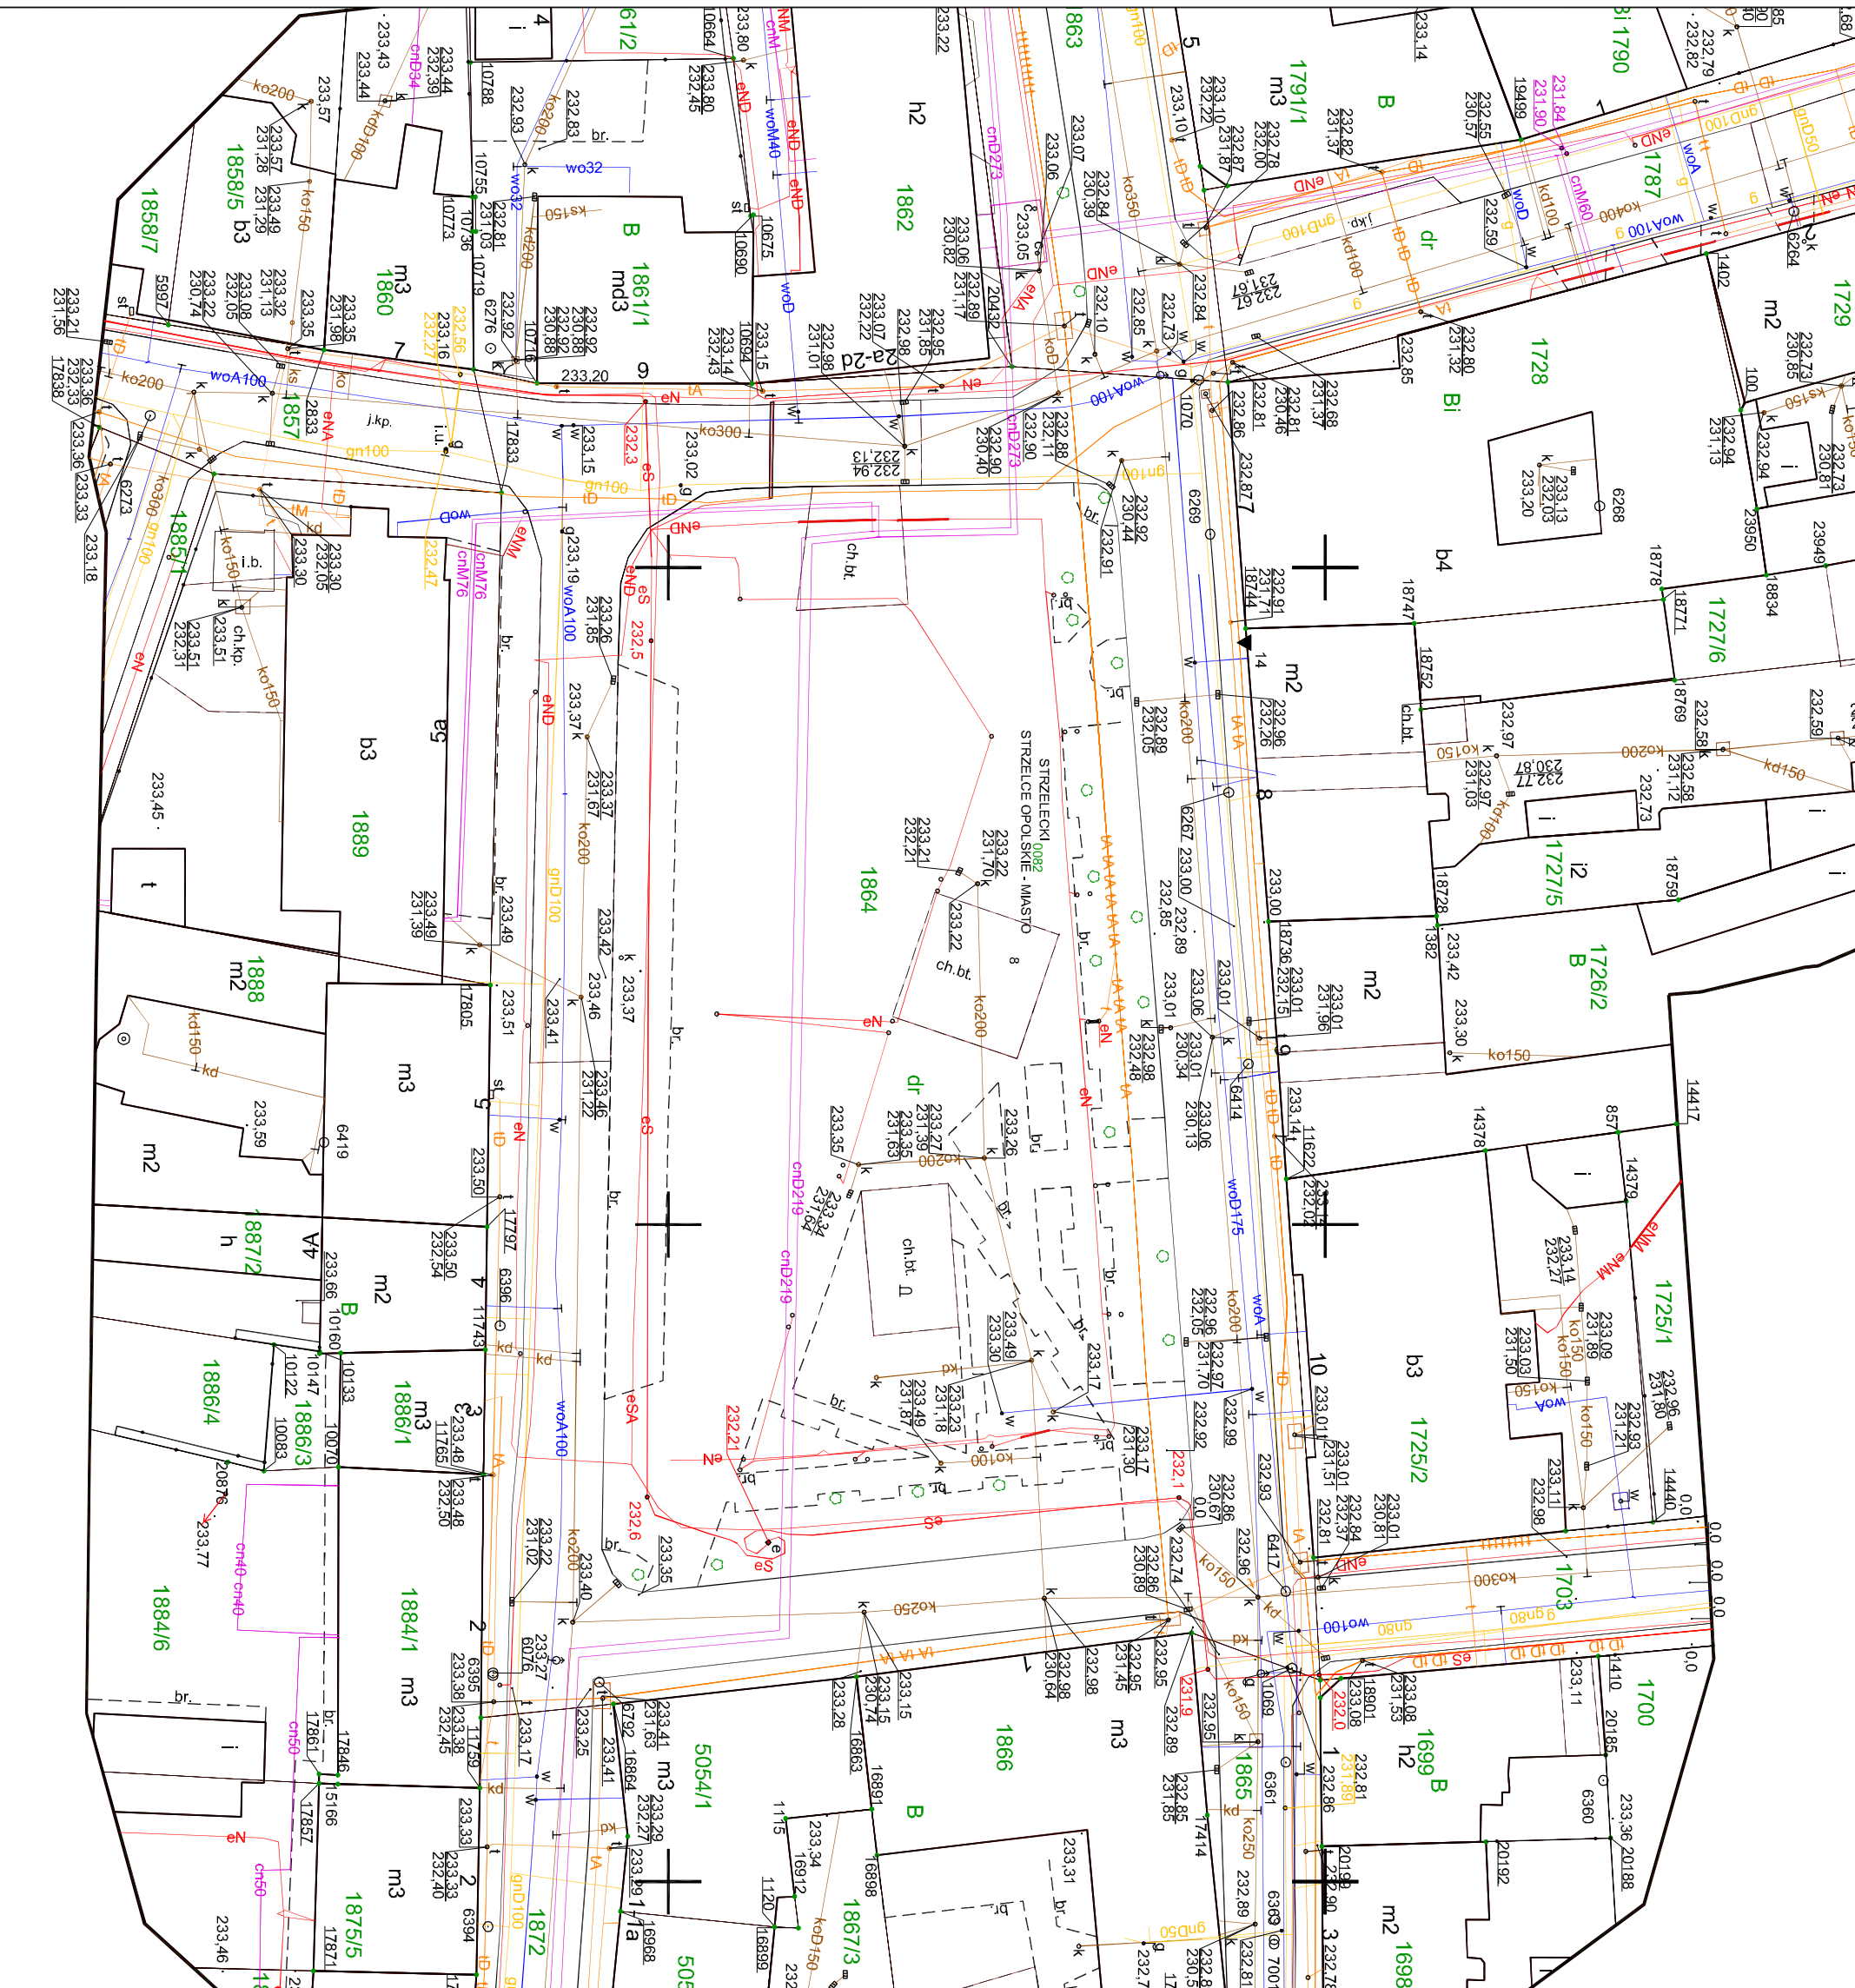


STRZELCE OPOLSKIE
PLAC ŻEROMSKIEGO
dz. 1864

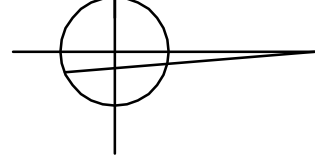

Załącznik nr 3 do PFU
Kopia mapy zasadniczej
1:500