


Temat:	Przebudowa drogi gminnej ul. Cichej m. Strzelce Opolskie		
Obiekt	ul. Cicha - dz. nr 523/5; 524/5 i 537	Skala	1:25 000
Treść:	PROJEKT CZASOWEJ ORGANIZACJI RUCHU		
Inwestor	GMINA STRZELCE OP, pl. Myśliwca 1, 47-100 Strzelce Op.		
Opracował	Piotr Niedźwiedź techn. drog.	Data	Podpis
		07. 2018 r.	

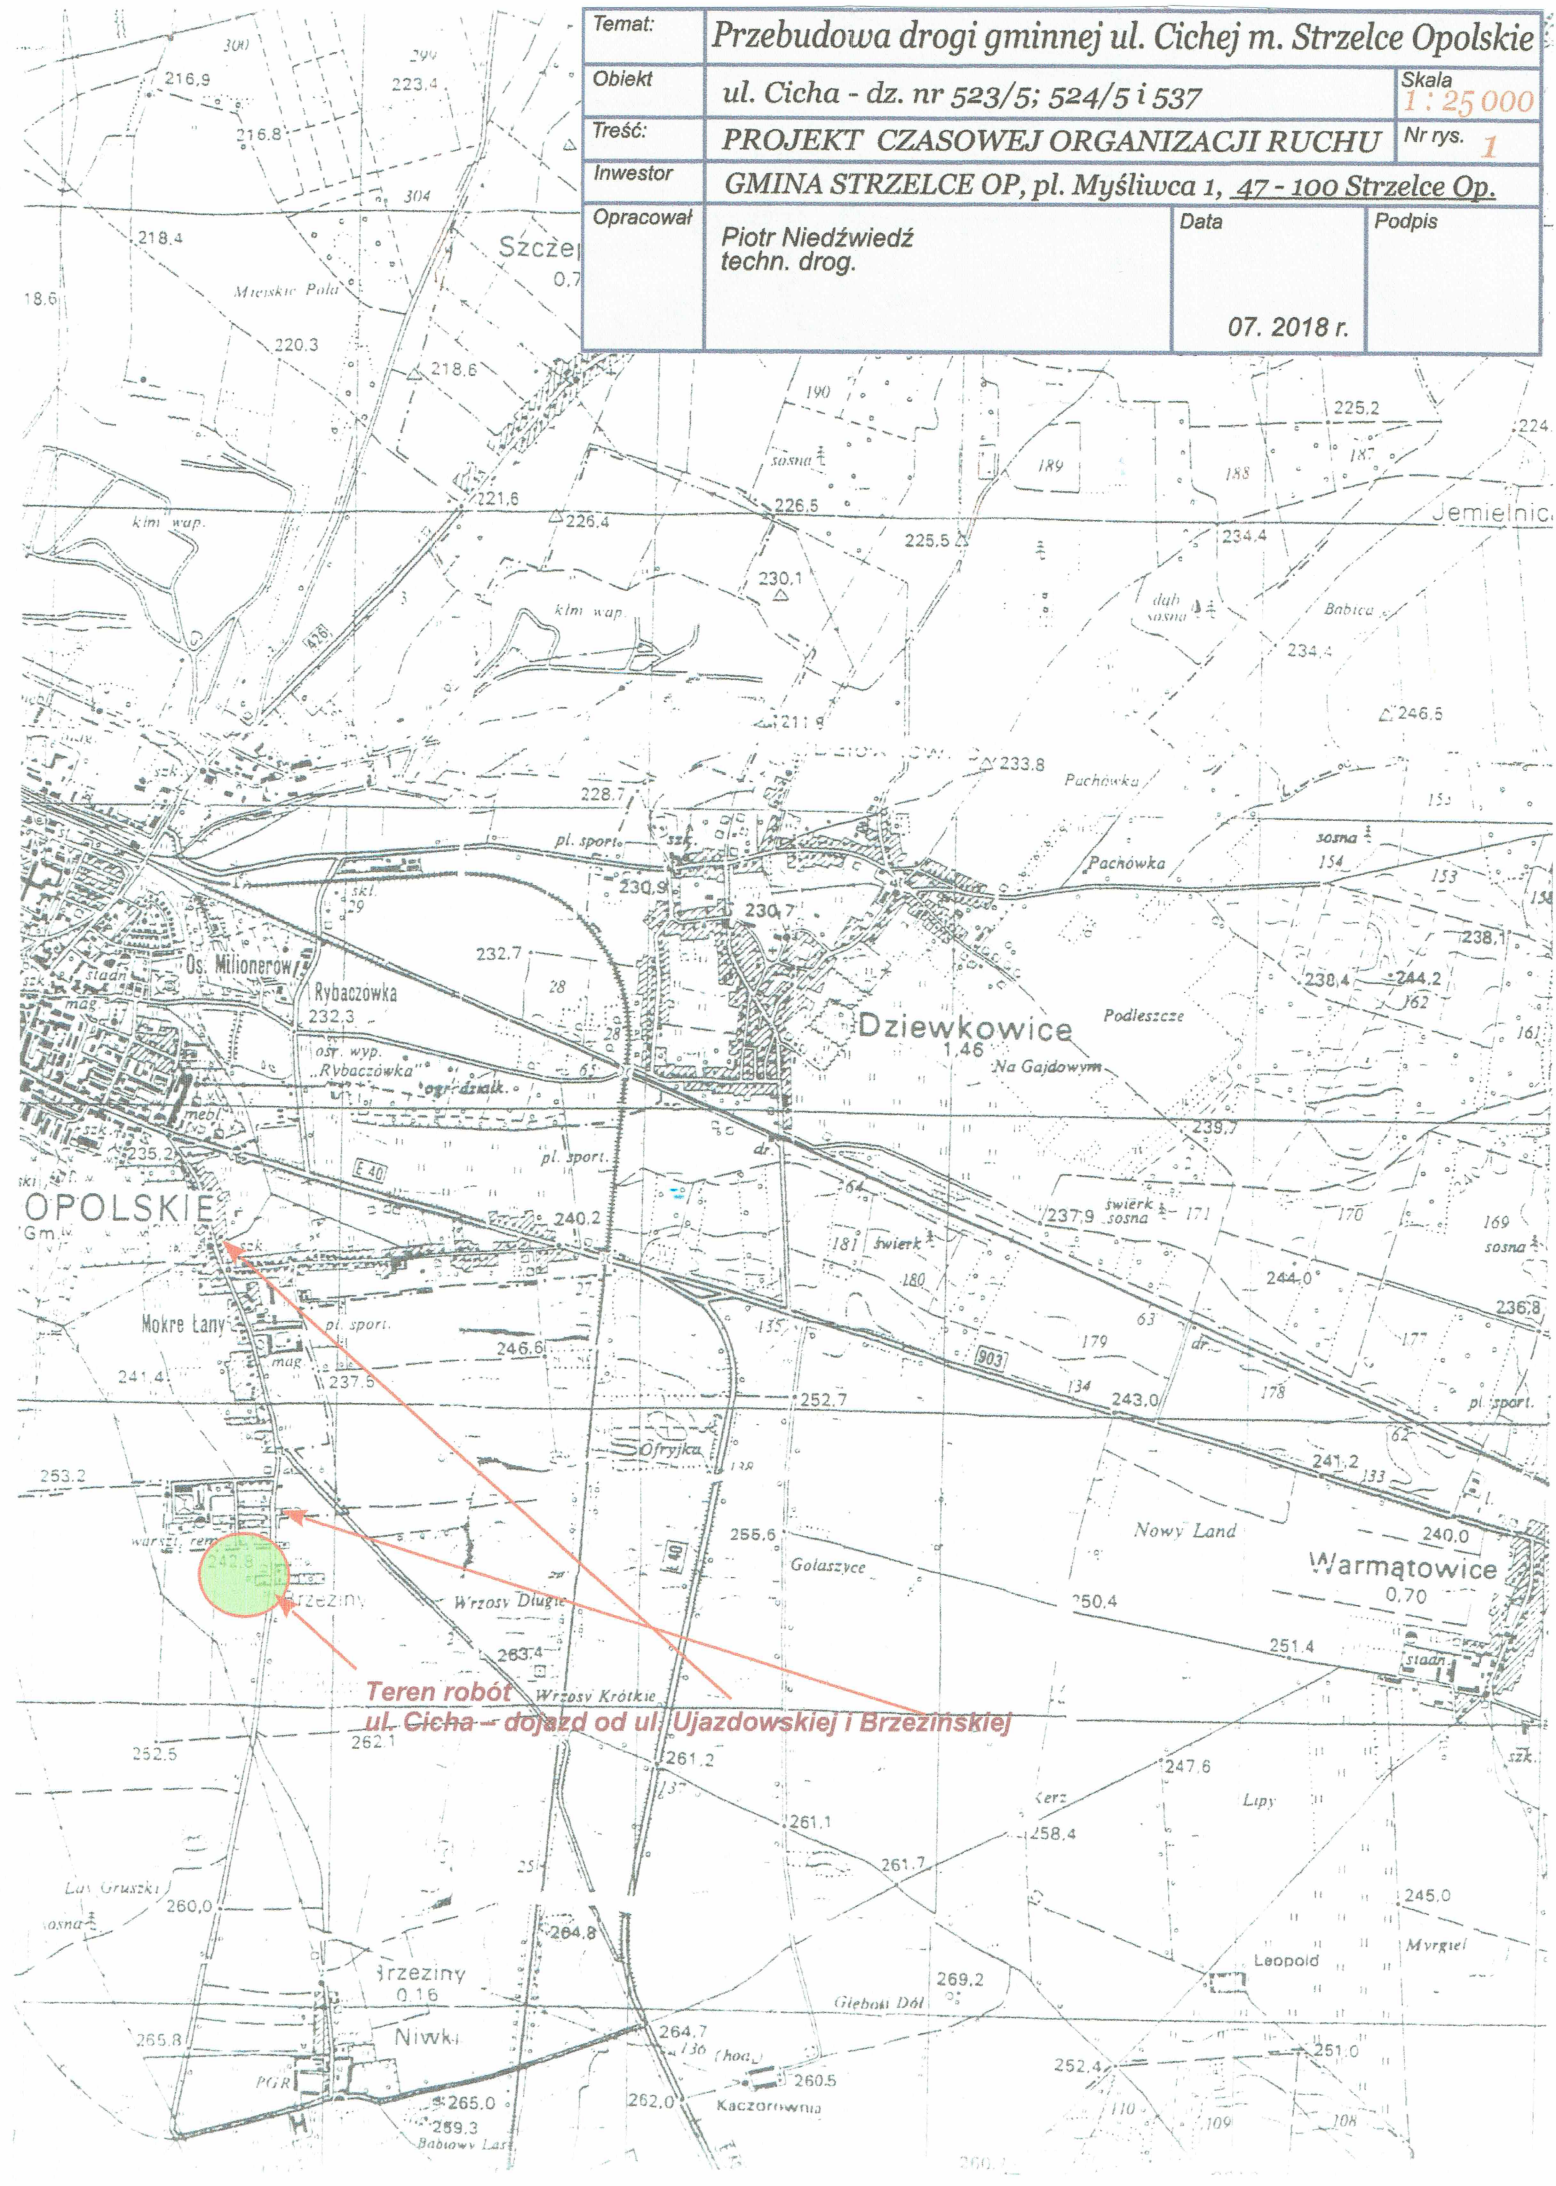

**Teren robót**  
**ul. Cicha - dojazd od ul. Ujazdowskiej i Brzezinskiej**