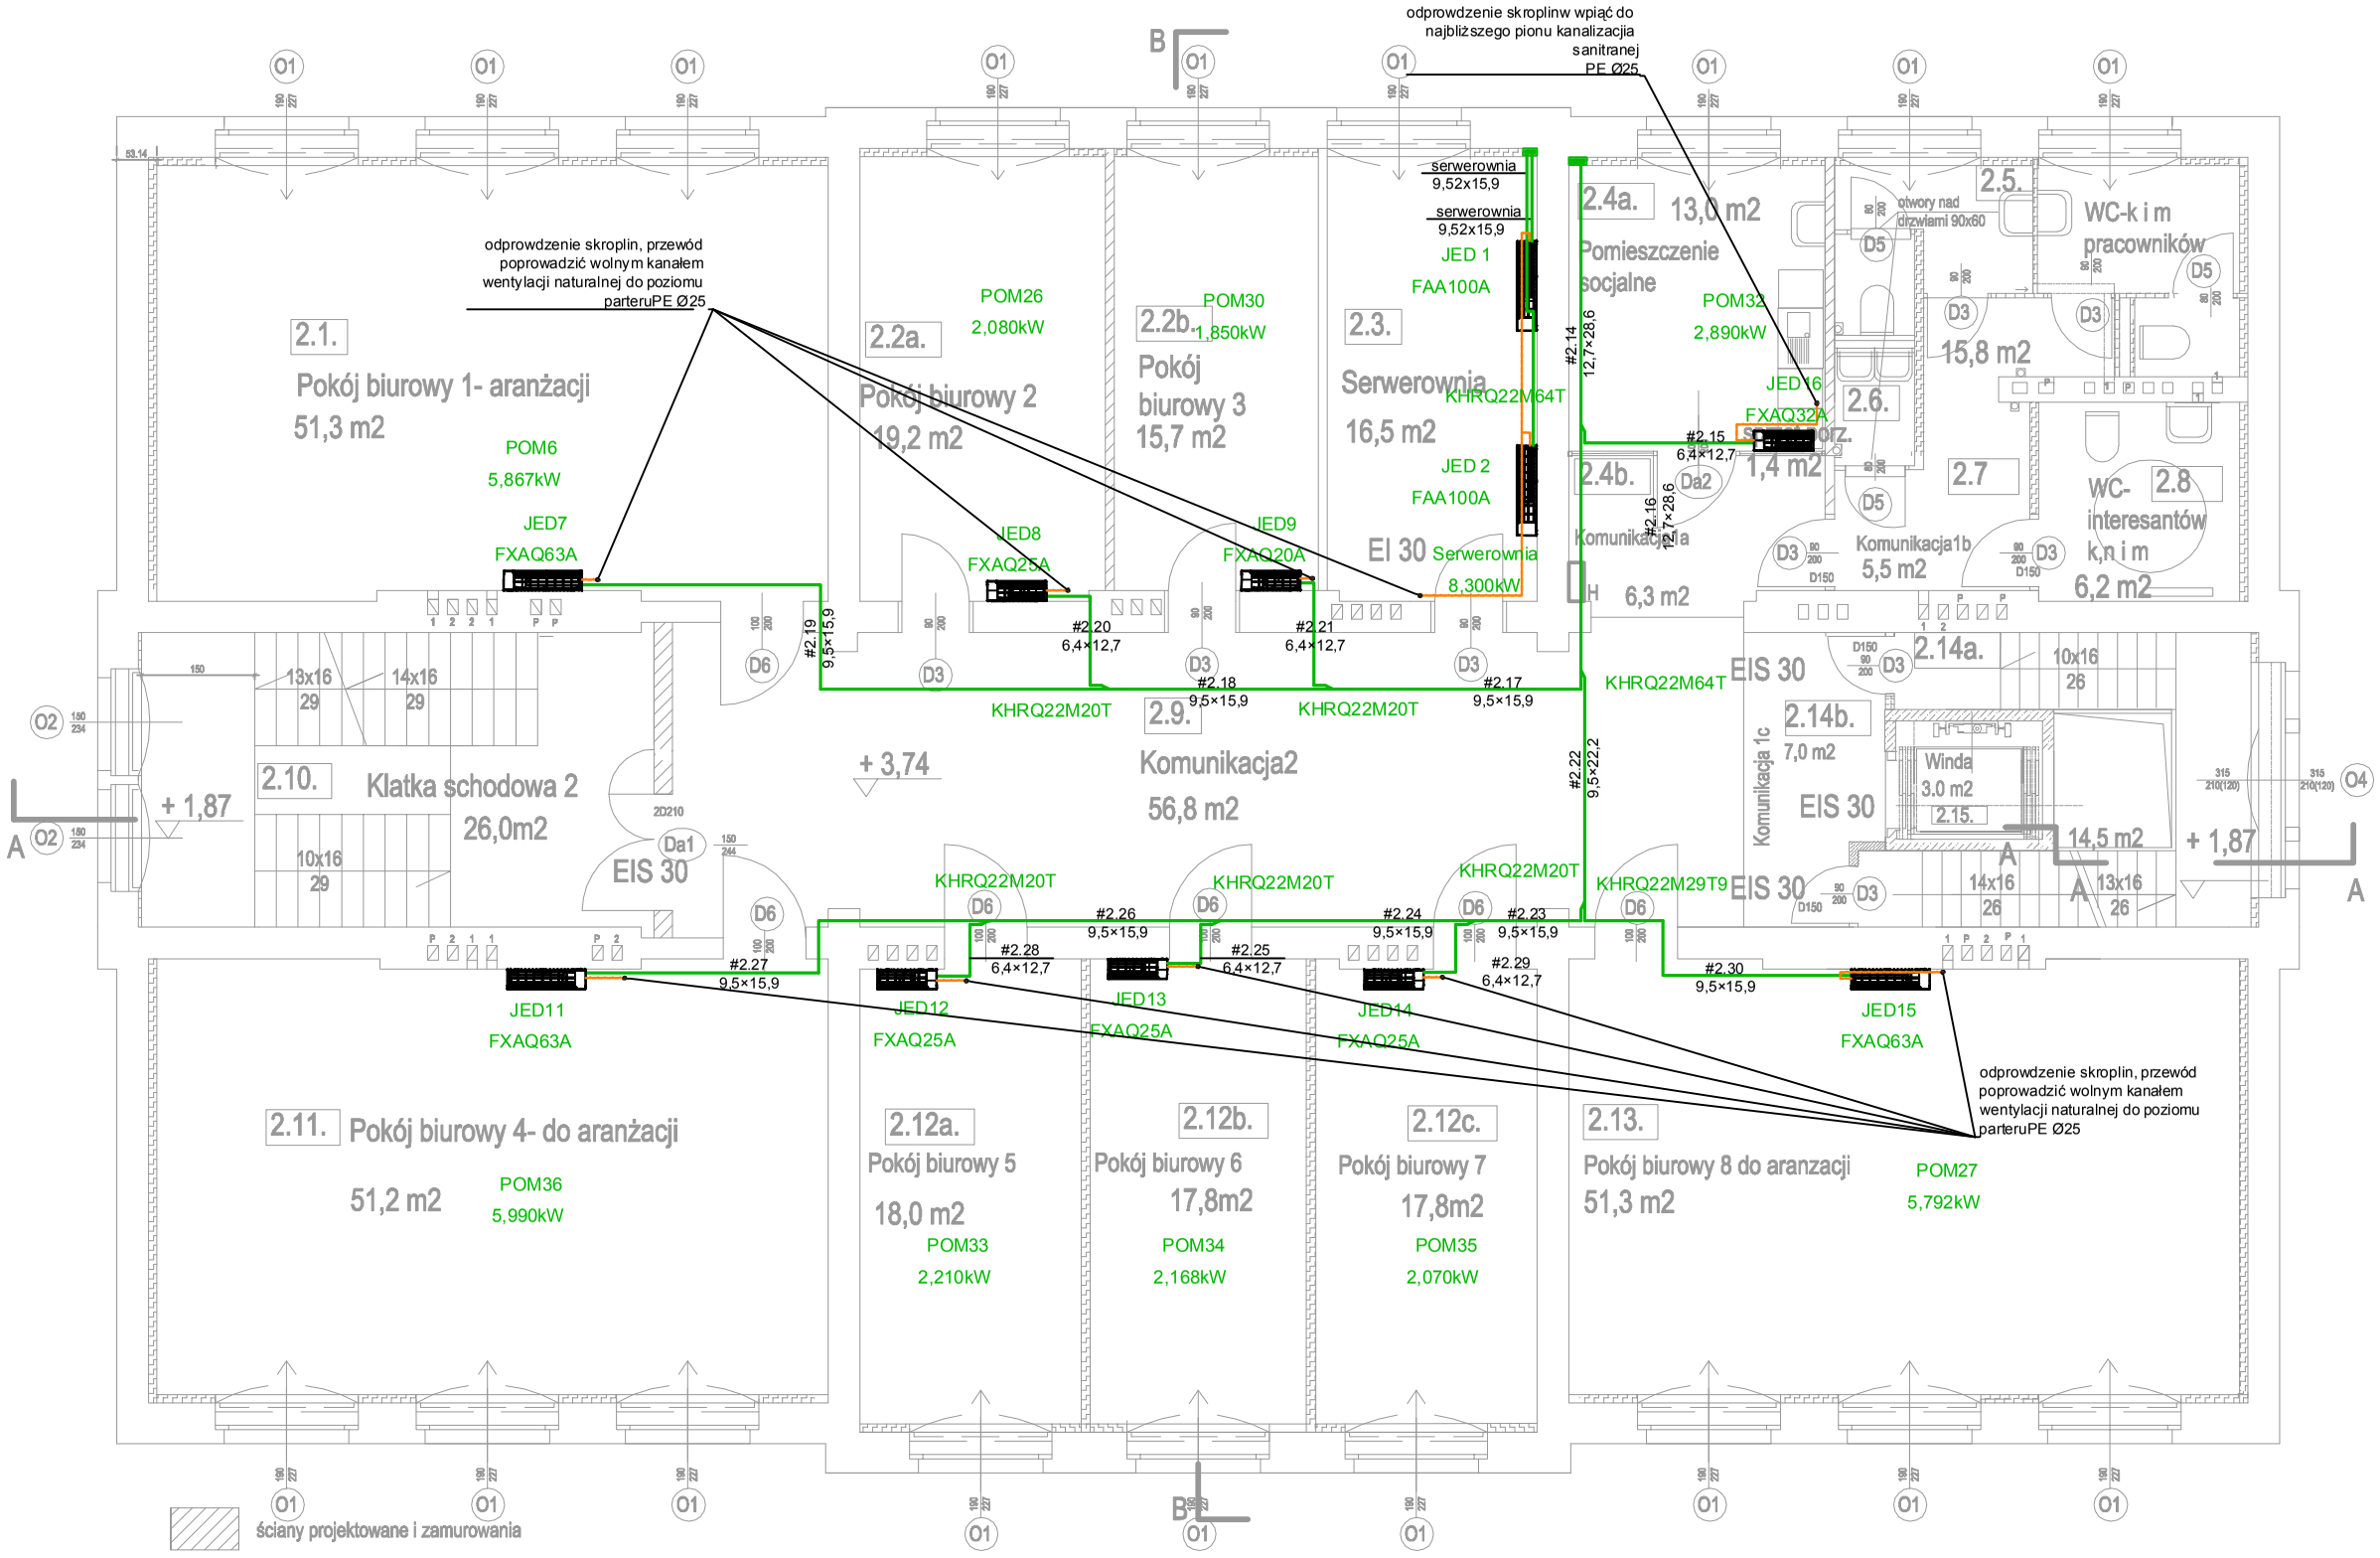

ściany projektowane i zamurowania

ściany istniejace , pozostajace bez zmian

ściany projektowane szybu windy, zelbetowe

okna projektowane z nawietrzakami

drzwi projektowane

ocieplenie scian zewntrznych od wewnątrz: istniejaca suprema, gr. 5 cm, +projektowana płyta EUROTHANEG -G -gr. 6 cm..

ściany działowe gr. 12 cm i 6 cm z płyt GK 1.25 cm na stelażach stalowych wypełnione wełną mineralną..

RZUT I PIĘTRA

LEGENDA:

Przewody freonowe

Przewody odprowadzenia skroplin

#2.13 — Numer działki

12,7×28,6 — Średnica przewodu gazowego

Średnica przewody cieczowego x Średnica

	Projektant	"P.P. BIPROMAG-1" Gliwice
Data	czerwiec 2019r	
Podpis		
Nazwisko	mgr inż. **Janusz Piechowicz**	
Nr upraw.	444/02 - specjalnośc sanitarna	
Format: **A3**	INWESTOR: G.Z.O.J. W STRZELCACH OPOLSKICH ul.Wałowa 5 PBW **PRZEBUDOWA POMIESZCZEŃ W BUDYNKU SZKOLNYM PRZY UL.MARKA PRAWEGO W STRZELCACH OPOLSKICH** CZĘŚĆ SANITARNA - INSTALACJA KLIMATYZACJI **RZUT 1 PIĘTRA - INSTALACJA KLIMATYZACJI**	Zastępuje rysunek:
Podziałka: **1:100**		Nr rysunku: 450/ 2/S3-K-02