


OGÓLNY WIDOK KONSTRUKCJI STALOWEJ NA PODDASZU

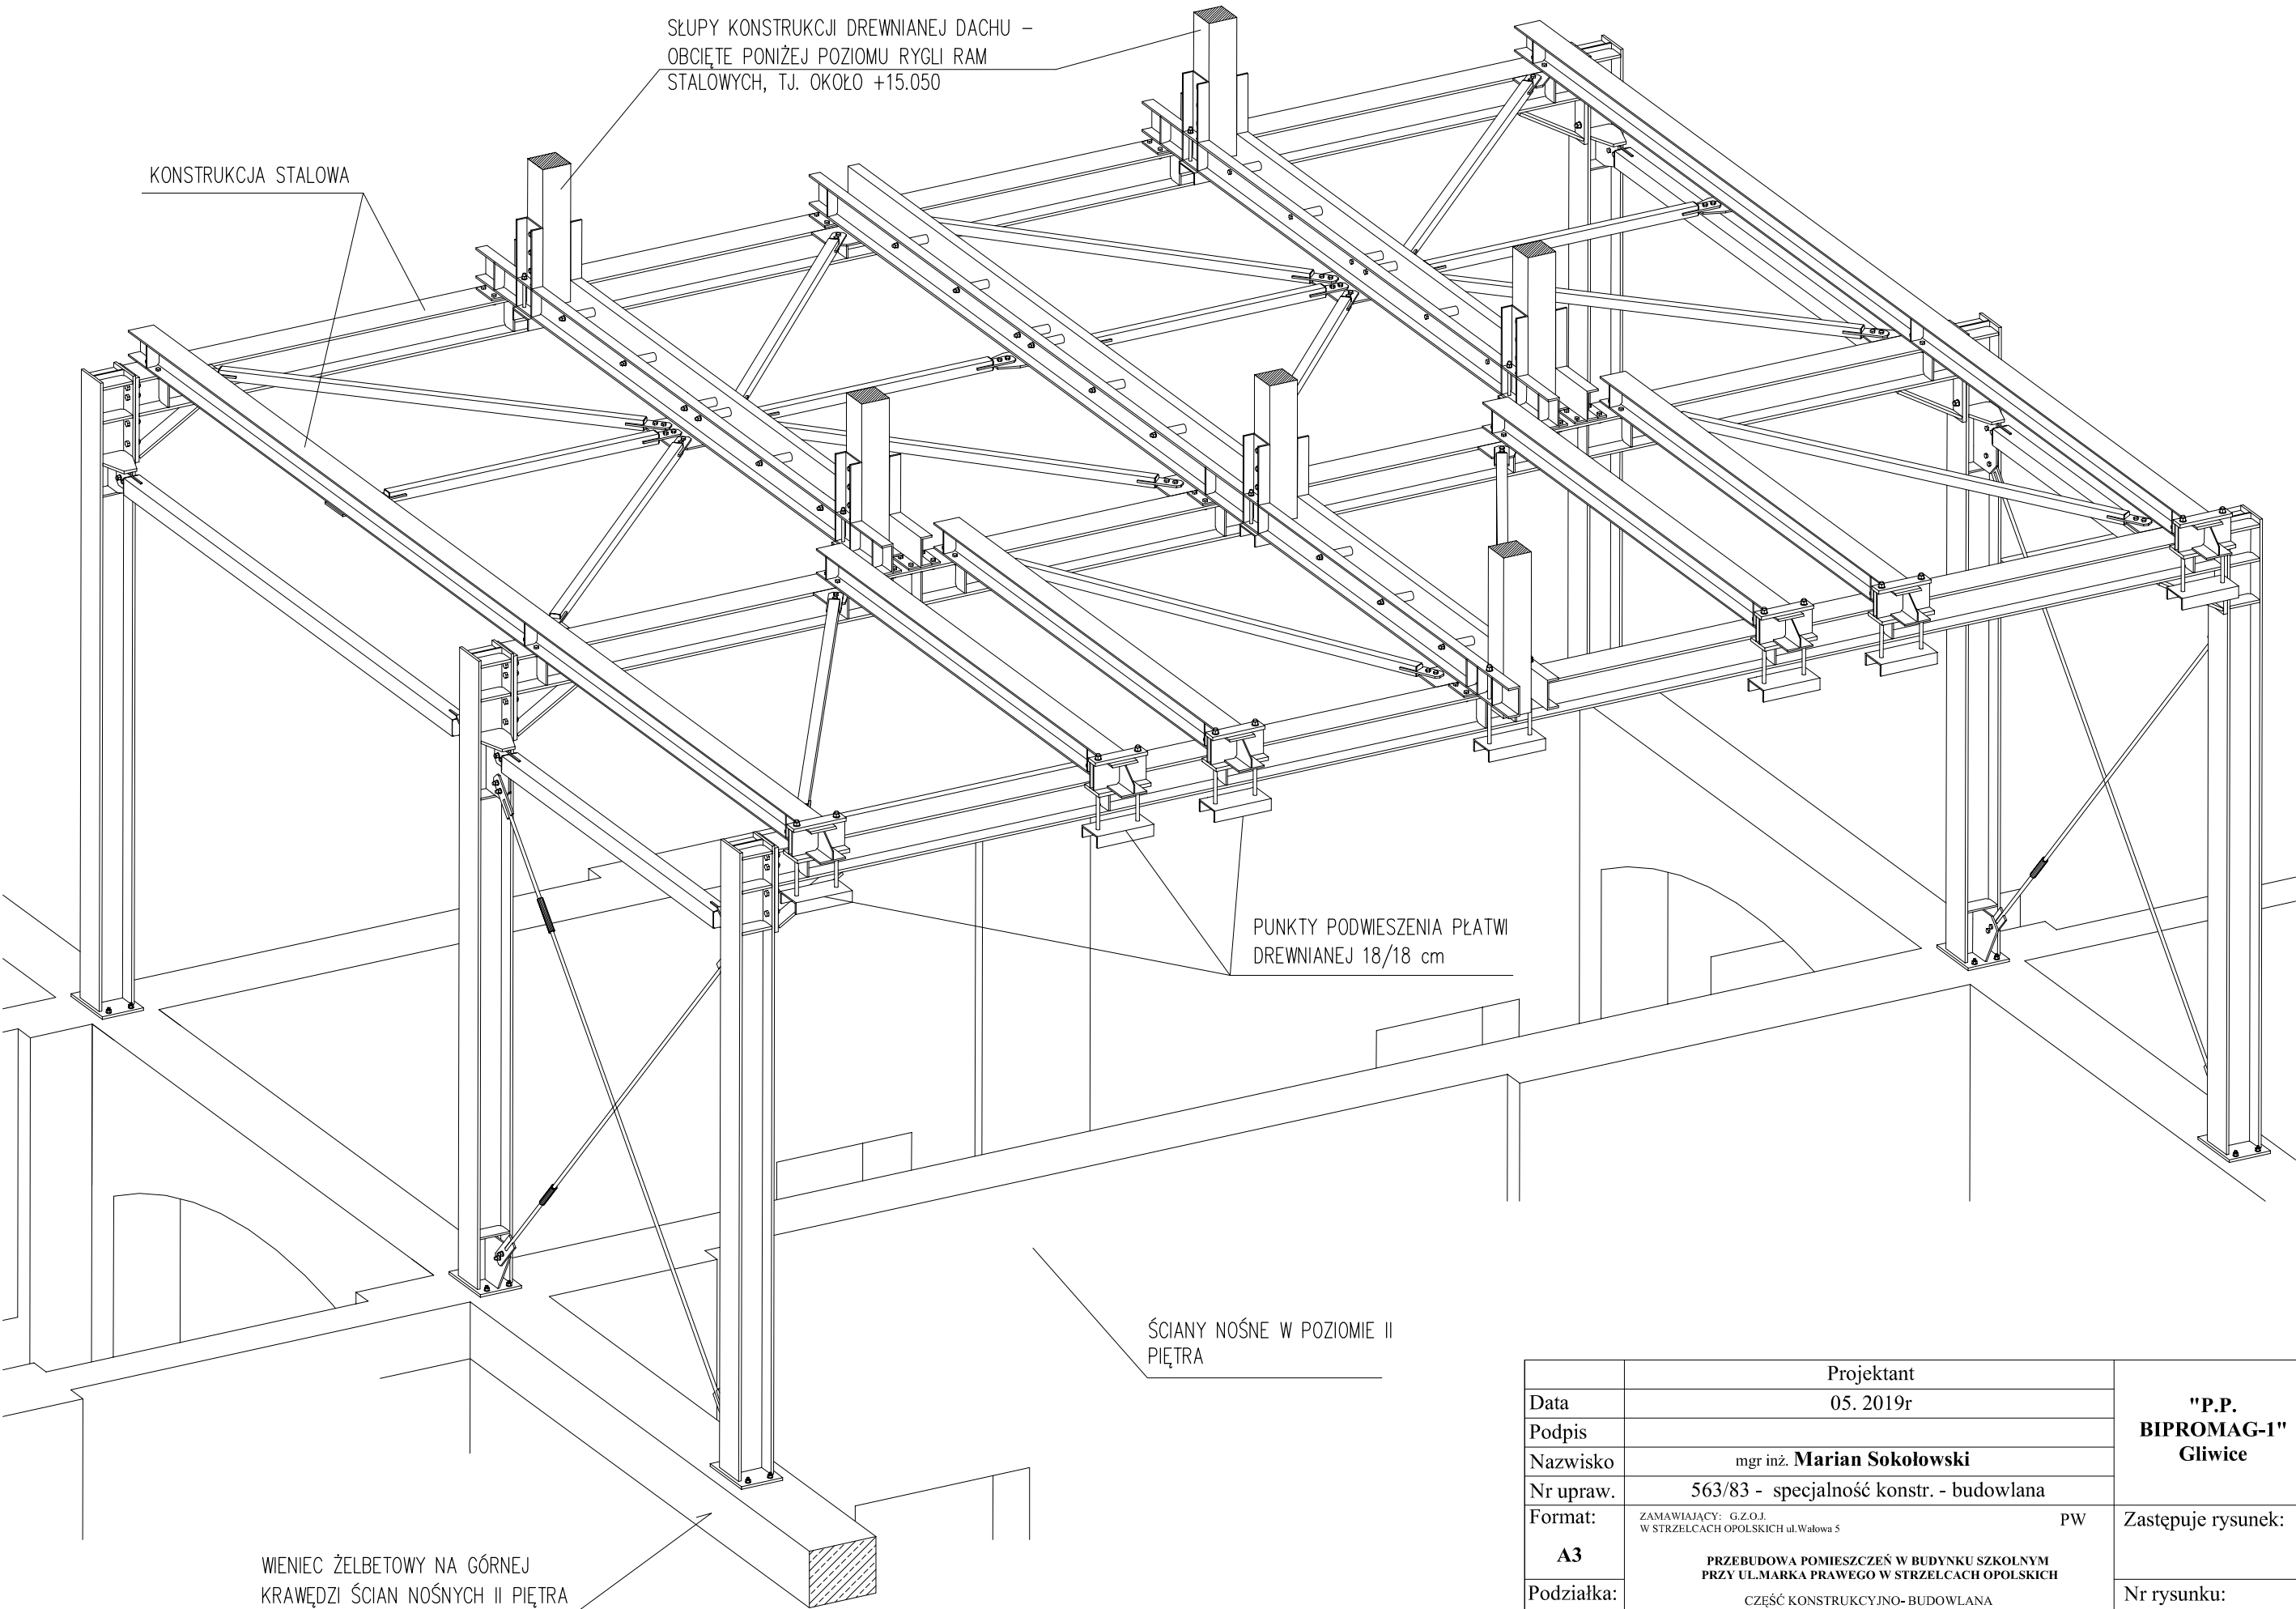

	Projektant	"P.P. BIPROMAG-1" Gliwice
Data	05. 2019r	
Podpis		
Nazwisko	mgr inż. Marian Sokółowski	
Nr upraw.	563/83 - specjalność konstr. - budowlana	Zastępuje rysunek:
Format:	ZAMAWIAJĄCY: G.Z.O.J. W STRZELCACH OPOLSKICH ul.Wałowa 5	
A3	PW	Nr rysunku: 450/1/B-K02
Podziałka:	PRZEBUDOWA POMIESZCZEŃ W BUDYNKU SZKOLNYM PRZY UL.MARKA PRAWEGO W STRZELCACH OPOLSKICH	
-	CZĘŚĆ KONSTRUKCYJNO- BUDOWLANA OGÓLNY WIDOK KONSTRUKCJI STALOWEJ	