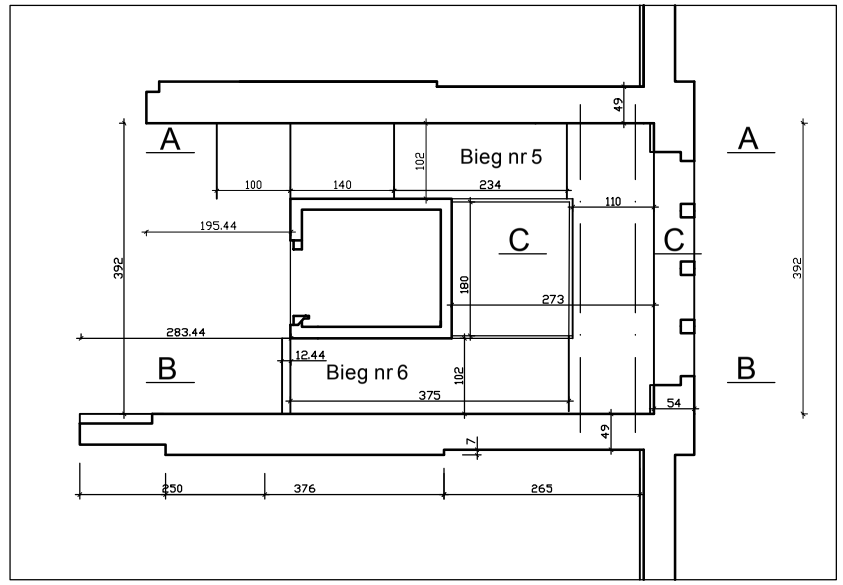

RZUT II PIĘTRA

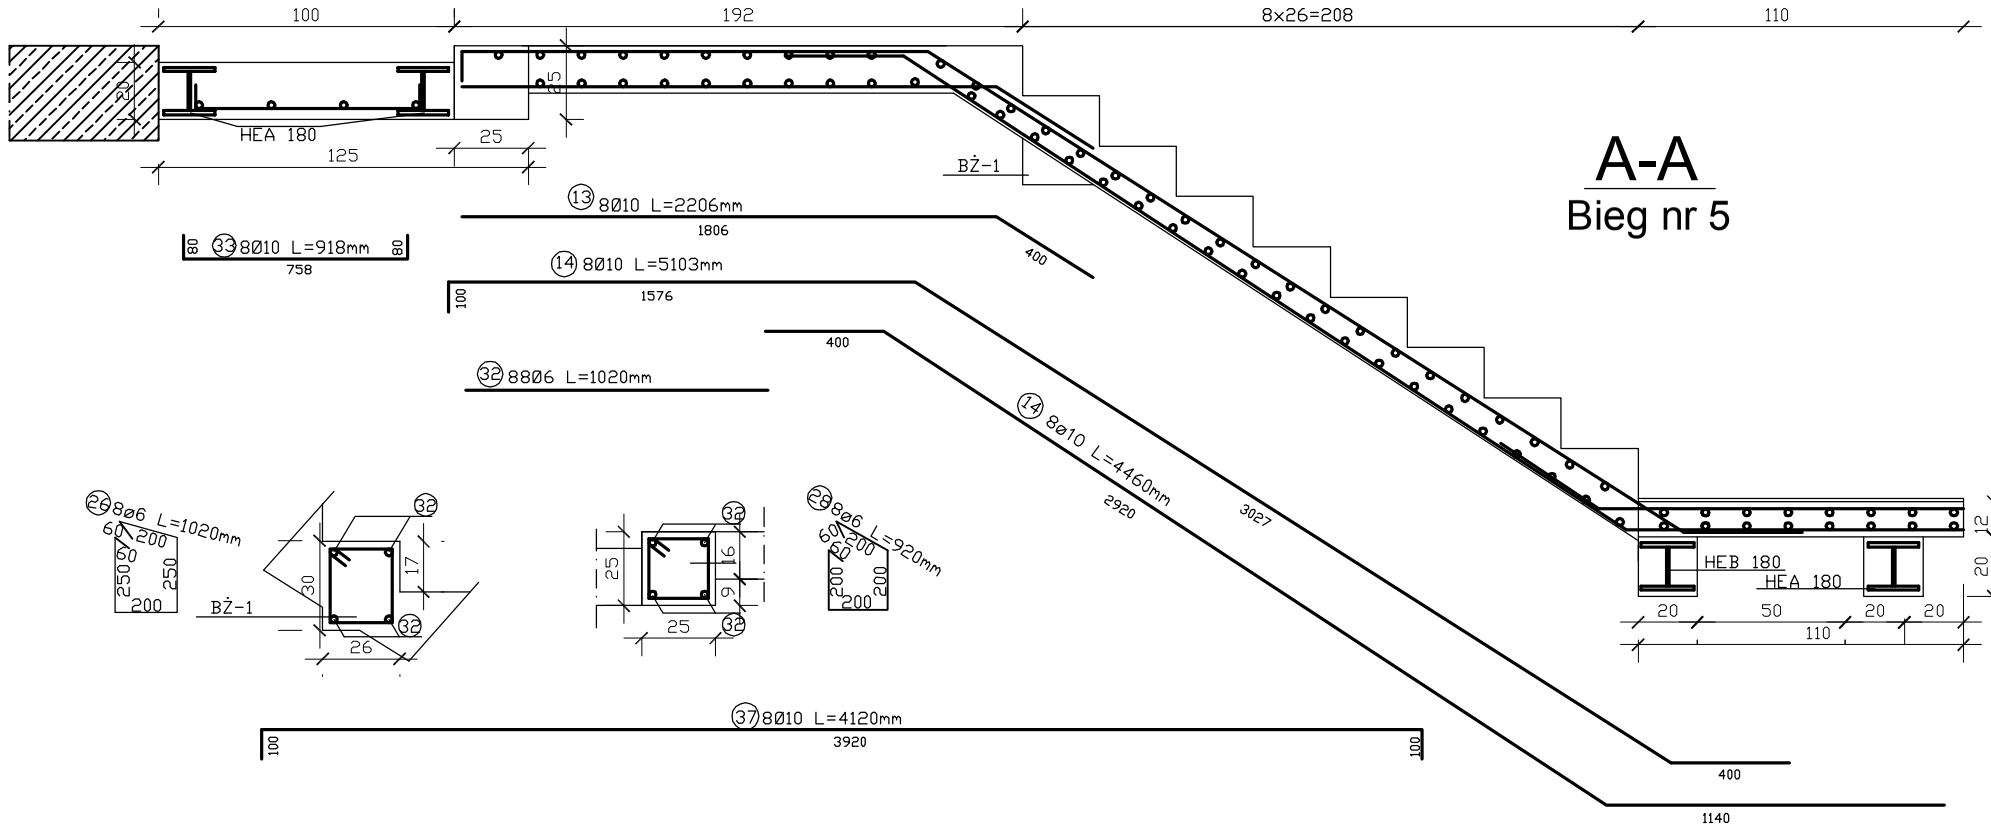

A-A
Bieg nr 5

	Projektant	**"P.P. BIPROMAG-1" Gliwice**
Data	2019r	
Podpis		
Nazwisko	mgr inż. **M. Sokołowski**	
Nr upraw.	563/83- specj. konstrukcyjno-budowlana	
Format: **A3**	ZAMAWIAJĄCY: G.Z.O.J. W STRZELCACH OPOLSKICH ul.Wałowa 5 PW **PRZEBUDOWA POMIESZCZEŃ W BUDYNKU SZKOLNYM PRZY UL.MARKA PRAWEGO W STRZELCACH OPOLSKICH** CZĘŚĆ KONSTRUKCYJNA **KLATKA SCHODOWA - ARK.4 - BIEG 5**	Zastępuje rysunek:
Podziałka: **1:100**		Nr rysunku: **450/1/B-K33**