


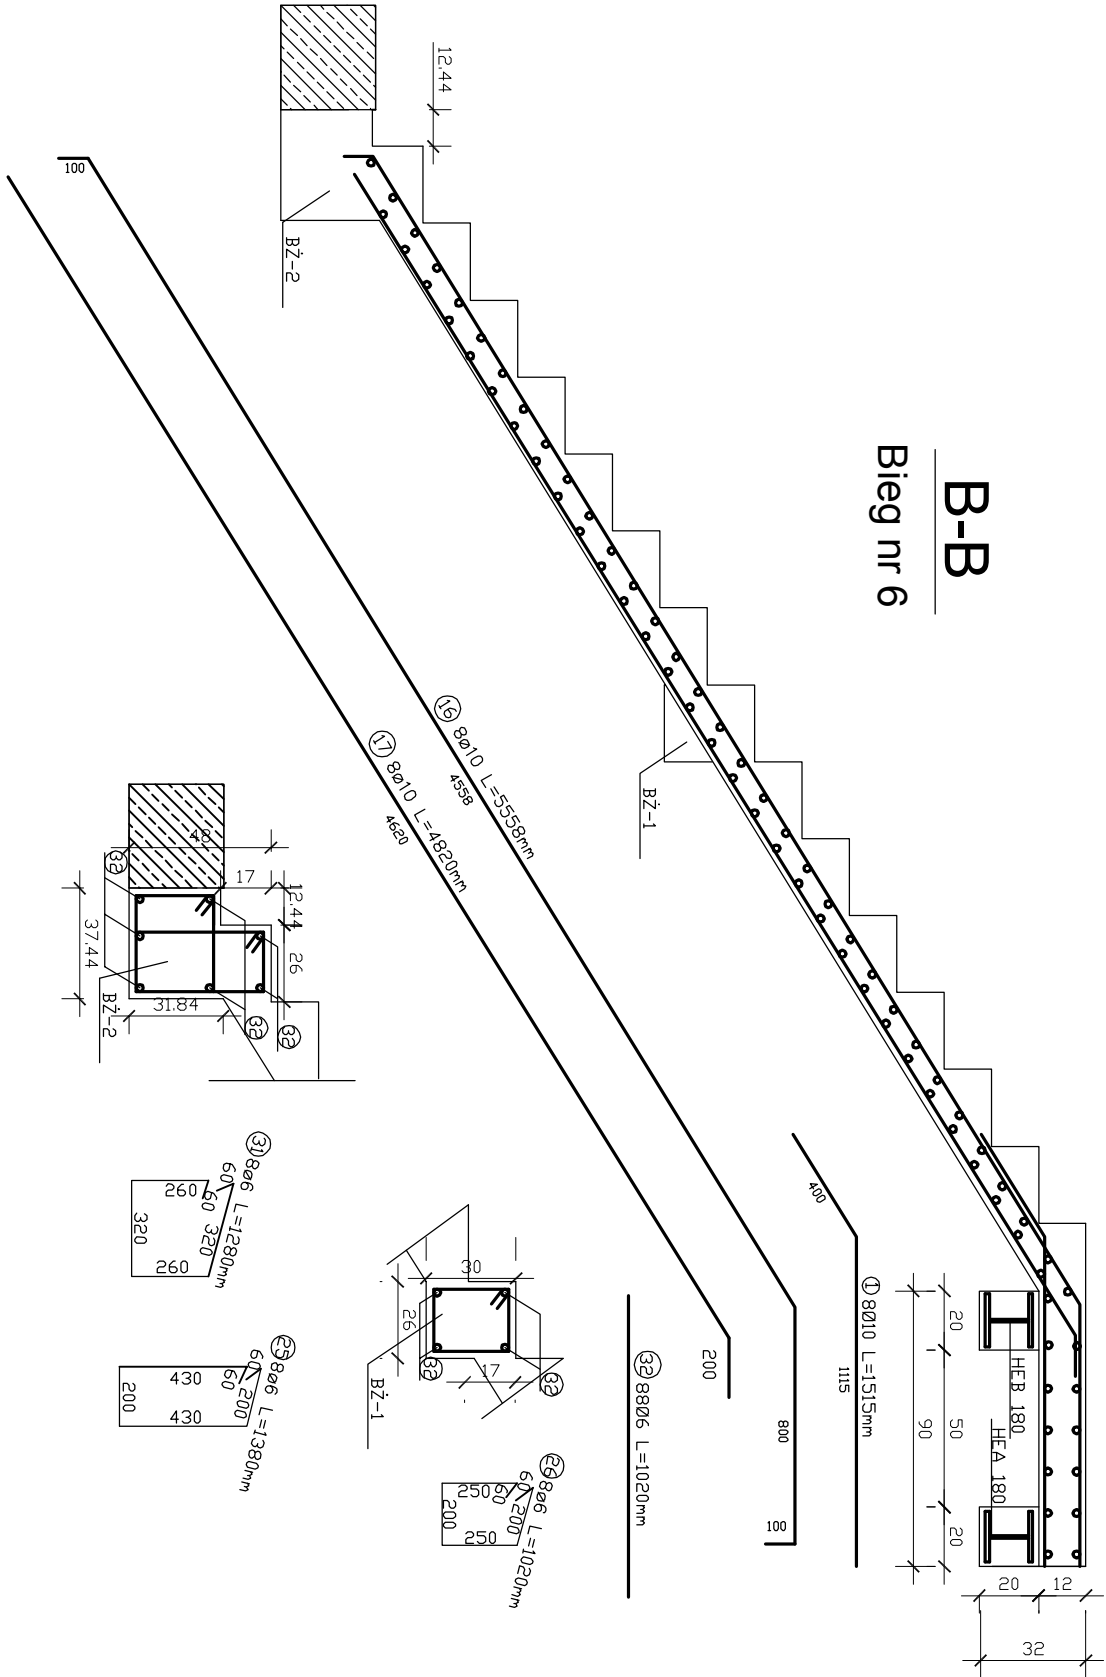

B-B

Bieg nr 6



		Projektant		"P.P. BIPROMAG-1" Gliwice
		2019r		
Data				
Podpis				
Nazwisko		mgr inż. M. Sokolowski		
Nr upraw.		563/83- specj. konstrukcyjno-budowlana		
Format:		ZAMAWIĄCY: GZOL w STREŻENIACH OPOWSKICH ul. Wdowa 5		Zastępuje rysunek:
A3		PW		
Podziałka:		PRZEBUDOWA POMIESZCZEŃ W BUDYNKU SZKOLNYM PRZY UL. MARKA PRAWEGO W STREŻENIACH OPOWSKICH		
1:100		CZĘŚĆ KONSTRUKCYJNA KLATKA SCHODOWA - ARK.5 - BIEG 6		
		Nr rysunku:		450/I/B-K34