


ELEWACJA BOCZNA PŁD. SKALA 1:100

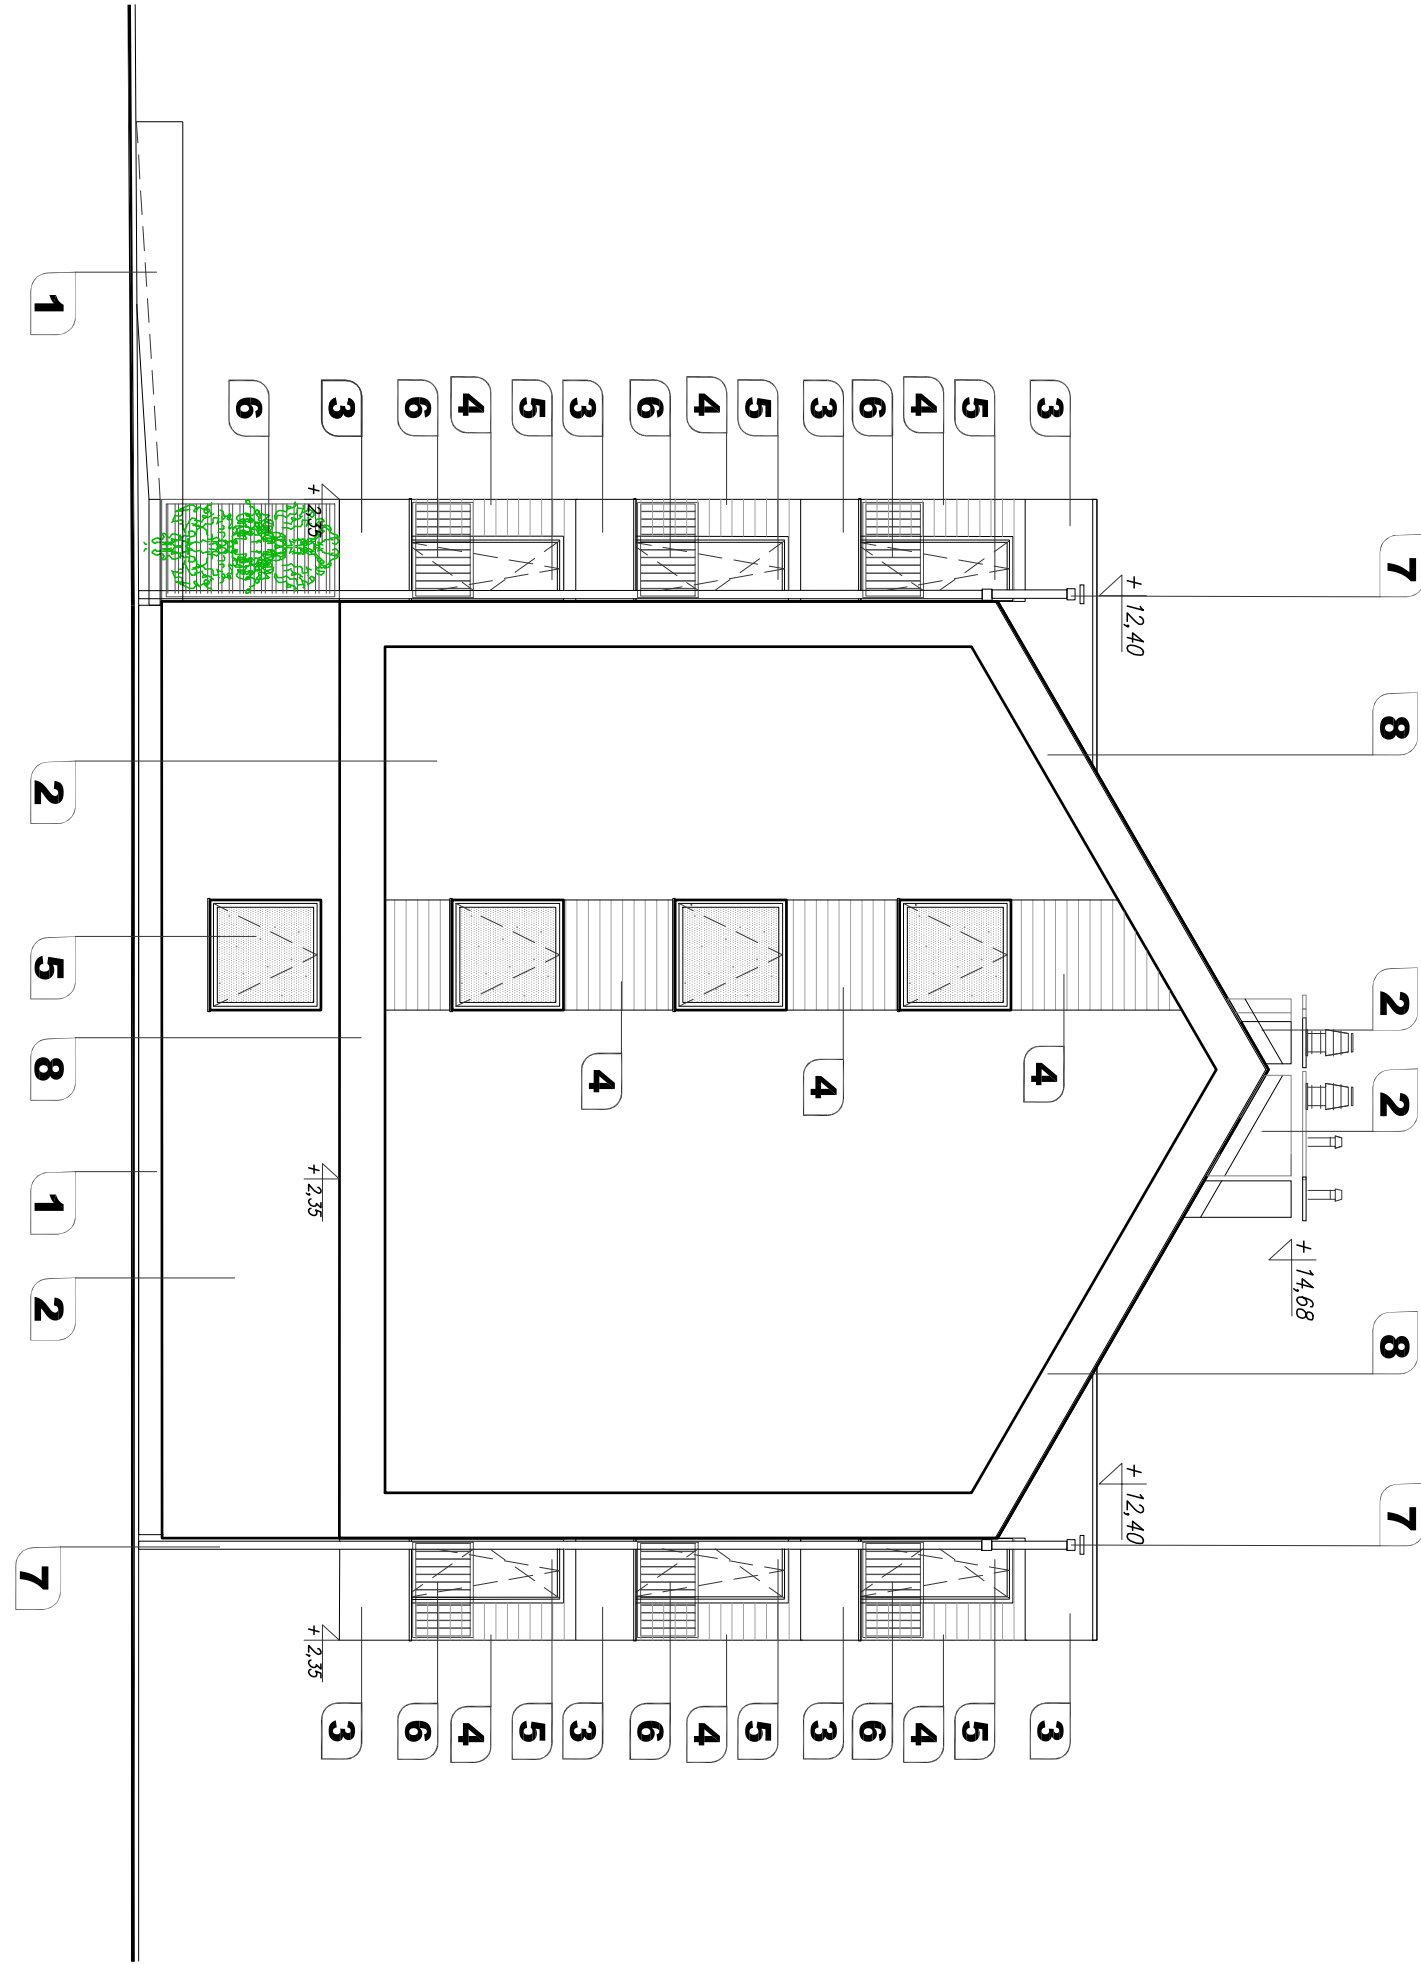

ELEWACJA BOCZNA PŁN. SKALA 1:100

- Oznaczenia:
- 1 TYNK MOZAIKOWY – kolor M330 – BAUMIT
  - 2 TYNK SILIKONOWY – kolor 0891 – BAUMIT SILIKON TOP
  - 3 TYNK SILIKONOWY – kolor 0909 – BAUMIT SILIKON TOP
  - 4 TYNK SILIKONOWY – kolor SOSNA – BAUMIT CREATIV TOP FINE 0019 + LASUR 705L – MALOWANY 2x
  - 5 STOLARKA OKIENNA PCV, DRZWIOWA PCV, ALUM. – kolor RAL 7024
  - 6 BALUSTRADA STALOWA – kolor RAL 7024
  - 7 OBRÓBKA BLACHARSKA, RYNNY, RURY SPUSTOWE – kolor RAL 7024
  - 8 BLACHA TRAPCZOWA NA RABEK – kolor RAL 7024

**JS** **Biuro architektoniczne**  
ul. Zamkowa 4, lok. 2  
47-100 Strzelce Opolskie  
www.jsprojekt.pl

INWESTOR:

**GINA STRZELCE OPOLSKIE**  
47-100 Strzelce Opolskie, Plac Myśliwca 1

TEMAT: Budowa budynku mieszkalnego wielorodzinnego

ADRES: Strzelce Opolskie, ul. Bocznicowa  
dz. nr 230/63, obr. ew.0082 Strzelce Opolskie, jedn. ew. 161105\_4

IMIĘ I NAZWISKO: PODPIS:

PROJEKTANT: mgr inż. arch. Jarosław Szuszkiewicz  
uprawnienia budowlane do projektowania bez ograniczeń w specjalności architektonicznej nr 10/OPOKK2006

SPRACZUJĄCY: mgr inż. arch. Marcin Flutak  
uprawnienia budowlane do projektowania bez ograniczeń w specjalności architektonicznej nr 07/OPOKK2009

TYTUŁ RYSUNKU:		BRANŻA:	
ELEWACJA BOCZNE PŁD. I PŁN.		ARCHITEKTURA	
NR RYS.:	SKALA:	DATA:	STADIUM:
A-11	1:100	10.03.2017 r.	PB