


STUDNIA PREFABRYKOWANA DN1200

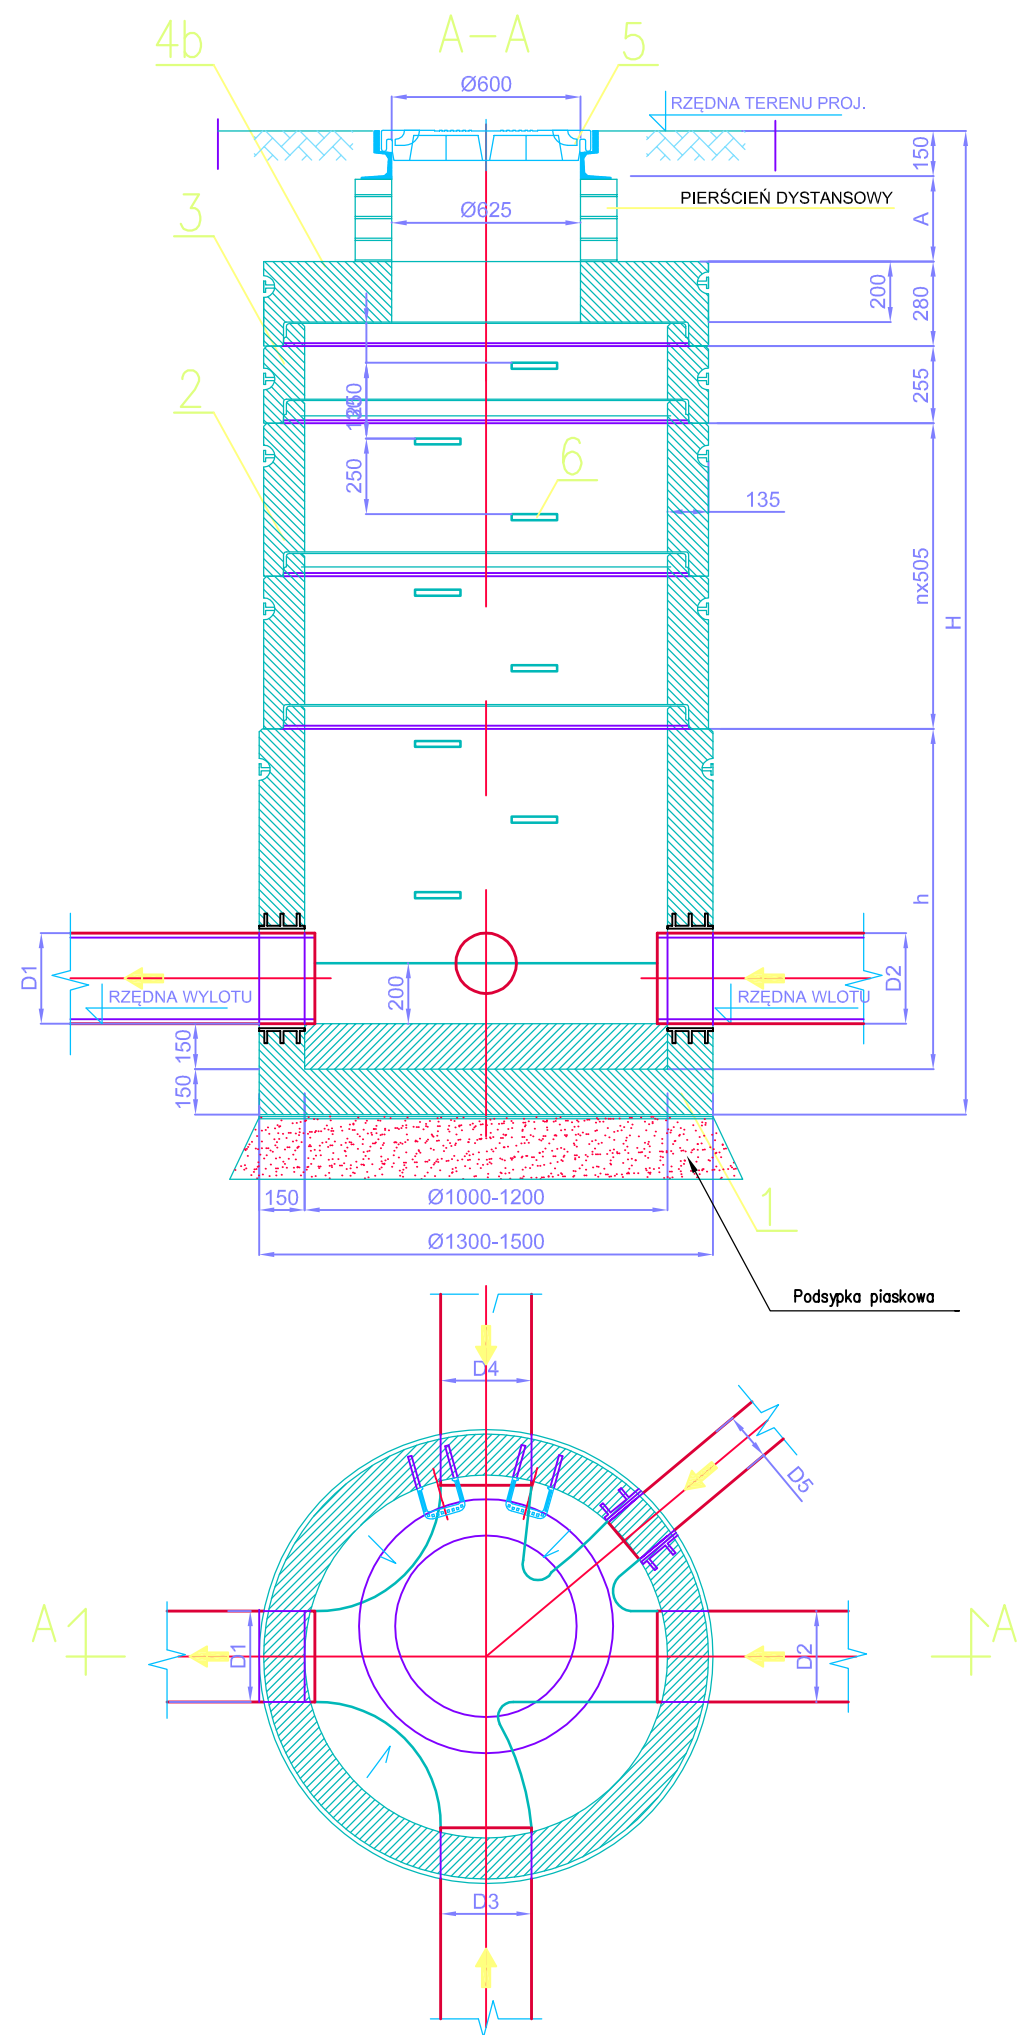


Specyfikacja wyposażenia

POZ.	WYSZCZEGÓLNIENIE / ELEMENT	ILOŚĆ	MATERIAŁ
1	CZĘŚĆ DENNA 1200–1000/950	1	C35/45 (B45)
2	KRĄG 1200–1000/500	–	C35/45 (B45)
3	KRĄG 1200–1000/250	–	C35/45 (B45)
4	POKRYWA 1200–1000/625	1	C35/45 (B45)
5	WŁAZ KANAŁOWY OKRĄGŁY Z ŻELIWA SZAREGO	1	PN–EN 124:2000
6	STOPNIE ŻŁAZOWE TYP S (SWW 0614–499)	–	
ELEMENTY KASKADY			
7	Rura kielichowa z PVC lub kamionki	1	
8	Kanał odpływowy/dopływowy z PVC	1	
9	Trójnik d2/d200 z PVC lub kamionki	1	
10	Króciec dostudzienny dn200	2	
11	Kolano dn200 z PVC lub kamionki	1	

UWAGI:

- RZĘDNĄ STUDZIENKI NALEŻY DOSTOSOWAĆ DO POZIOMU NAWIERZCHNI:
 - W TERENIE UTWARDZONYM – WŁAZ MONTOWAĆ Z POZIOMEM TERENU,
 - W TERENIE ROLNYM, ZIELONYM – WŁAZ WYNIĘŚĆ 20 CM PONAD TEREN
 - PRZYJĄĆ OBSYPANIE STUDNI PIASKIEM W OBSZARZE WYKOPU
- Uwagi odnośnie wykonywania podsypki piaskowych:
- Dla gruntów słabych usunąć warstwę gruntu słabego i zastosować w miejscu ubytku zagęszczoną podsypkę piaskową.
 - Dla gruntów spoistych zastosować podsypkę piaskową wyrównawczą.

Sposób rozwiązania kaskady zewnętrznej

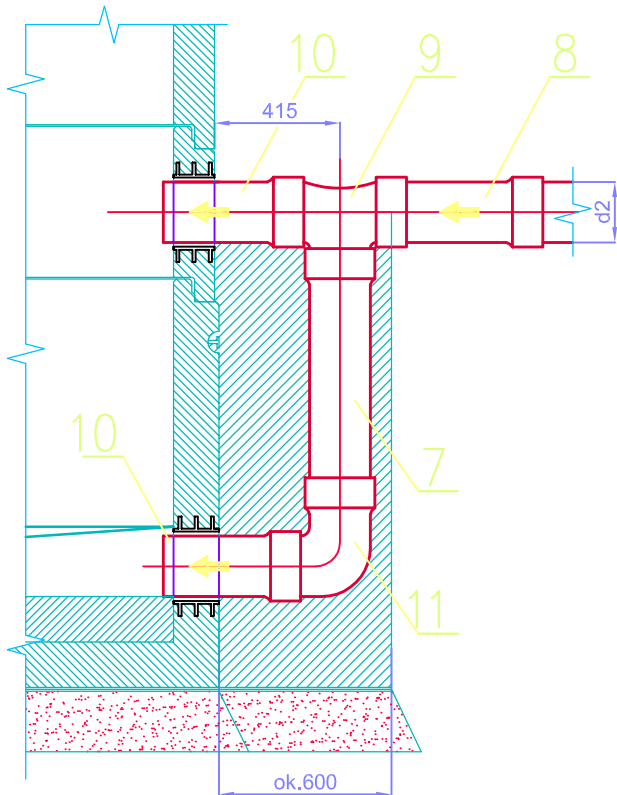

<div><div></div><div>PROJEKT</div></div> <div>Pracownia projektowa A.F.PROJEKT 44-100 Gliwice, ul. Świętej Katarzyny 2/5 kom/tel. 604 842 926/ 32 793 03 22 e-mail: afprojekt@vp.pl</div>			
INWESTOR:	GMINA STRZELCE OPOLSKIE PL. MYŚLIWCA 1, 47-100 STRZELCE OPOLSKIE		
OBIEKT:	BUDOWA DROGI WEWNĘTRZNEJ WRAZ Z MIEJSCAMI POSTOJOWYMI, CHODNIKAMI, CIĄGIEM PIESZO-ROWEROWYM, KANALIZACJĄ DESZCZOWĄ I OŚWIETLENIEM ULICZNYM		
INWESTYCJA:	BUDOWA BUDYNKU MIESZKALNEGO WIELORODZINNEGO NA DZ. NR 230/92 W STRZELCACH OPOLSKICH - DROGA I INFRASTRUKTURA		
ADRES OBIEKTU BUDOWLANEGO:	Jednostka ewidencyjna: 161105_4, Obręb: 0082 Strzelce Opolskie Działki ewidencyjne numer: 4250/12; 4250/9; 266/12; 266/6; 266/13; 3750; 4250/13; 230/82; 230/91; 230/92		
OPRACOWANIE:	PROJEKT BUDOWLANY		
TEMAT RYSUNKU:	TYPOWA STUDNIA BETONOWA, PREFABRYKOWANA DN1200		skala 1:25
PROJEKTOWAŁ:	mgr inż. KAROLINA FIGIEL	SLK/7037 PBS/16	04.2019
SPRAWDZIŁ:	mgr inż. MONIKA WODECKA	SLK/6692 PBS/16	04.2019
BRANŻA:	SANITARNA		nr rysunku S6