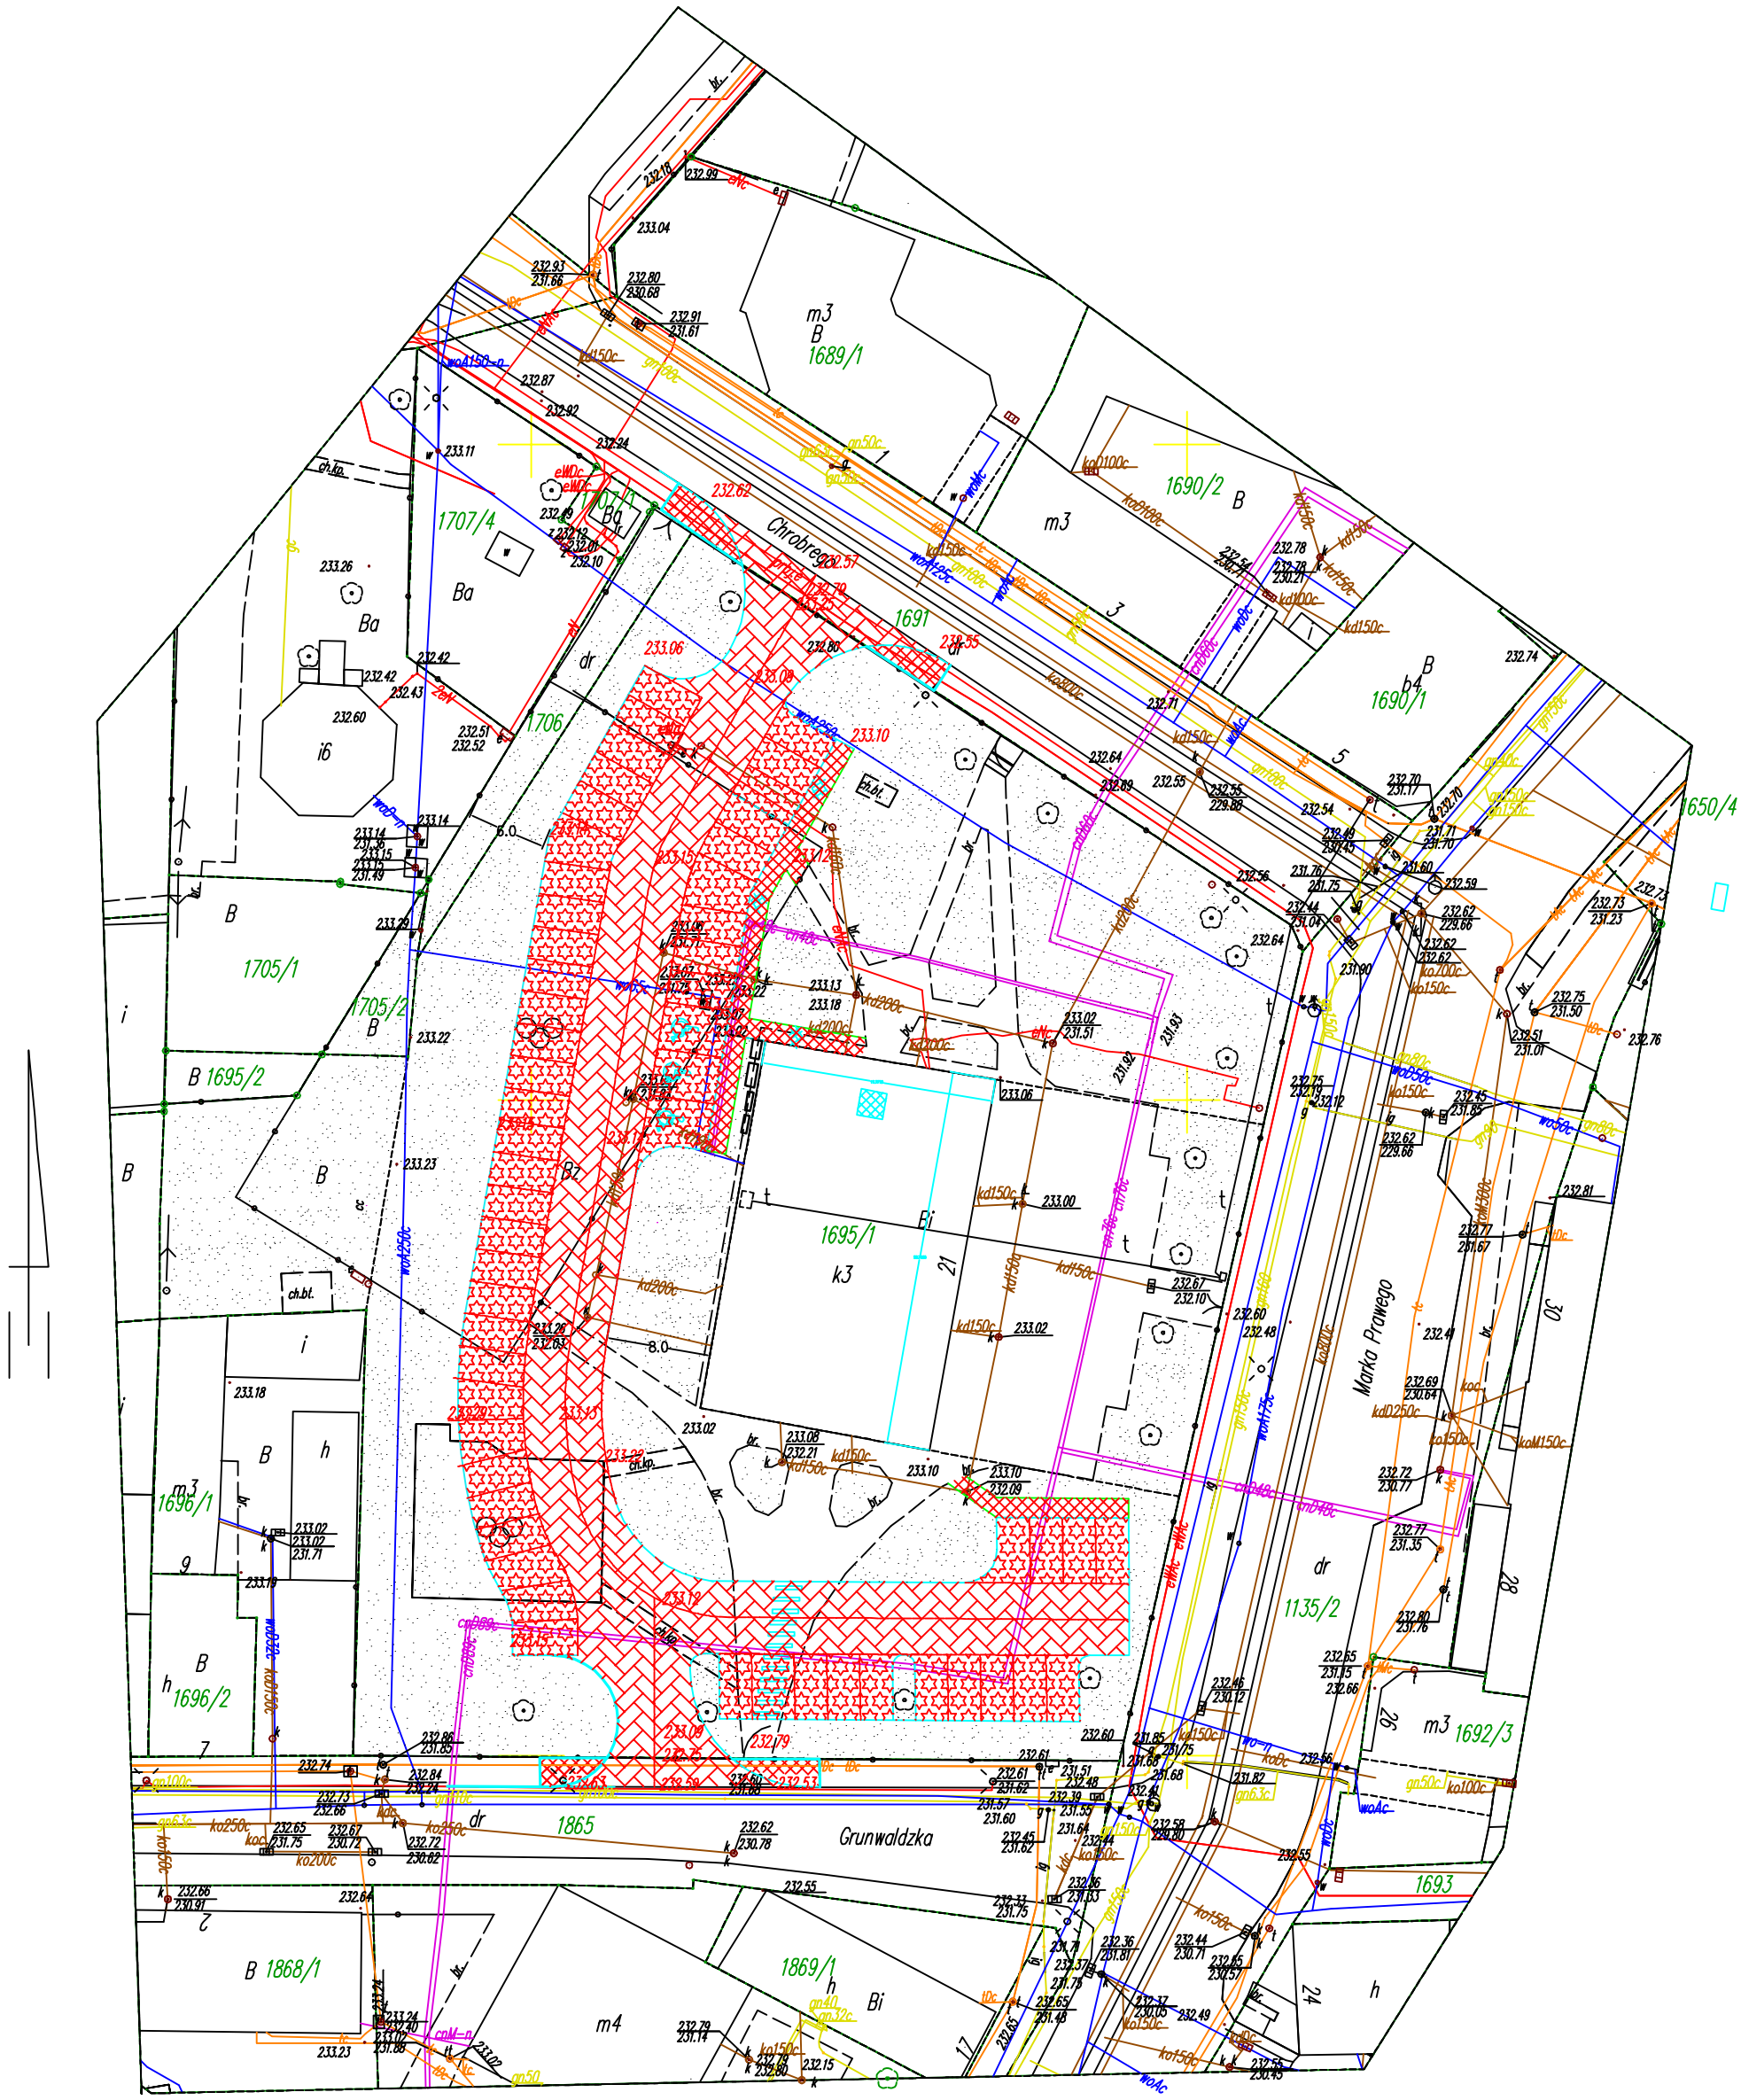

LEGENDA

Ciągi dla ruchu pieszego

Stanowiska postojowe samochodów osobowych

Projektowana nawierzchnia dla ruchu kołowego z kostki betonowej o wys.8cm.

	Projektant cz. drogowej	
Data	05.2020r	**"P.P. BIPROMAG-1" Gliwice**
Podpis		
Nazwisko	inż. **Wojciech Dębicki**	
Nr upraw.	166/77- specj. drogowa	
Format: **A3**	INWESTOR: Gmina Strzelce Opolskie 47-100 Strzelce Opolskie, Pl. Myśliwca 1 PW	Zastępuje rysunek:
Podziałka: **1:500**	**1. Budowa drogi pożarowej oraz drogi dojazdowej do istniejącego obiektu z stanowiskami postojowymi oraz ciągami pieszymi 2. Wjazdy na teren działki nr 1695/ 1 przy ul. Marka Prawego 21 w Strzelcach Opolskich** CZĘŚĆ ZDROGOWA **PLAN ROZGRANICZENIA NAWIERZCHNI**	Nr rysunku: **462/B-0.2**