



PRZEKRÓJ POPRZECZNY DROGI NA PROSTEJ A-A

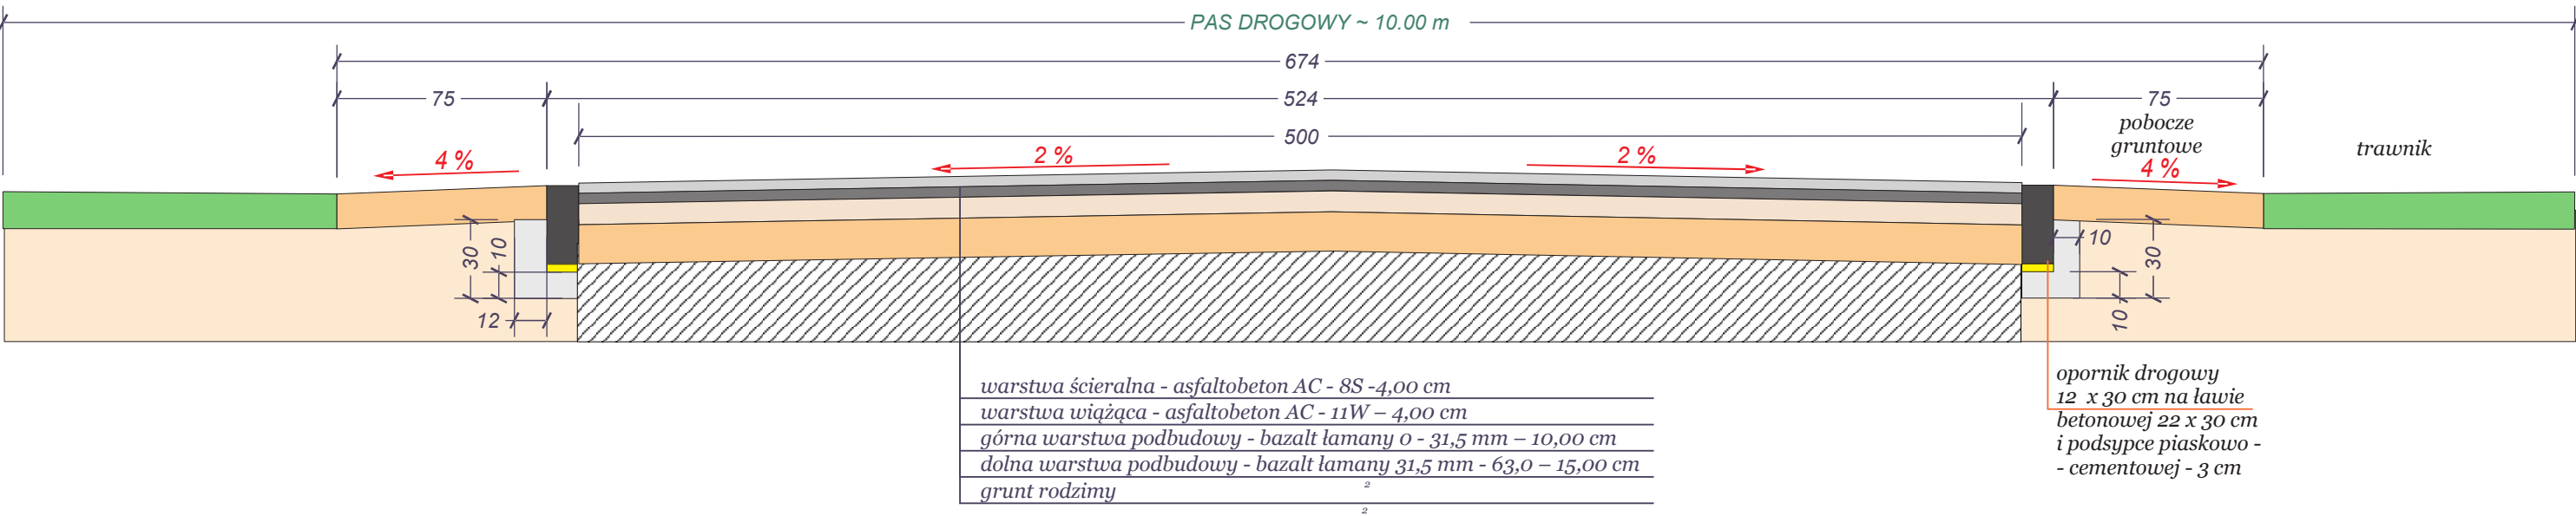

UWAGA: pobocza przed zagęszczeniem obsiać trawą

PRZEKRÓJ POPRZECZNY DROGI NA WJAZDACH C-C

DŁUGOŚCI ZJAZDÓW - strona prawa ~ 250 cm  
strona lewa ~ 250 cm

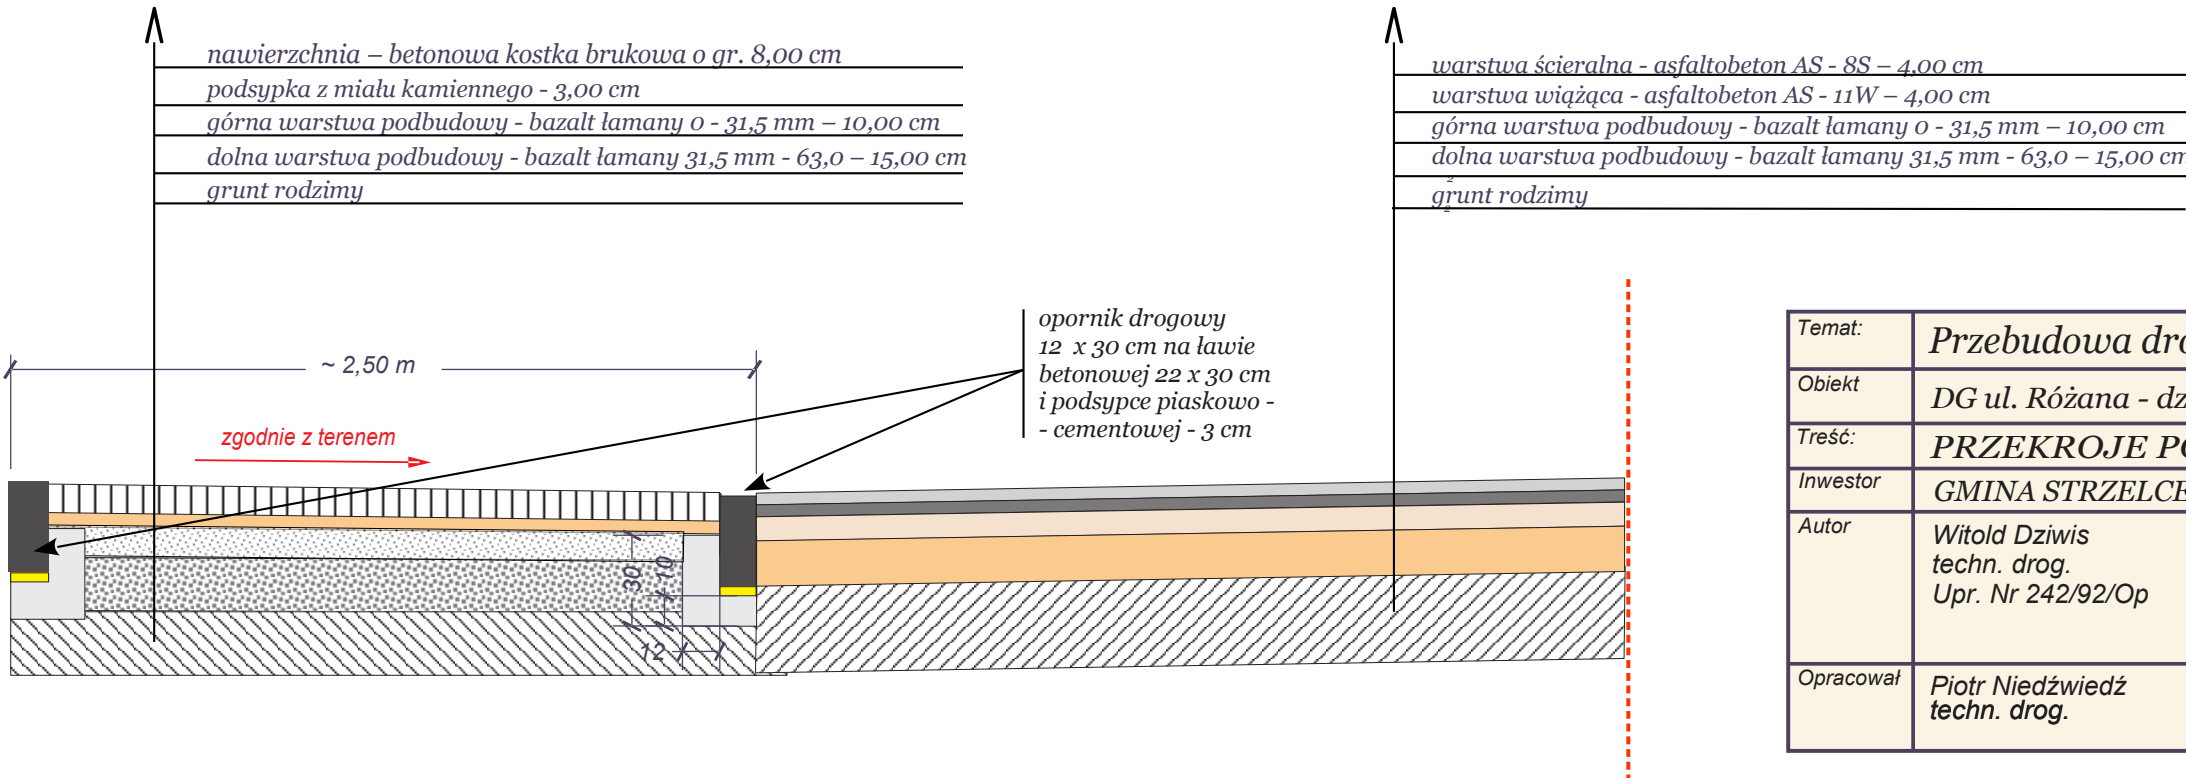

Temat:	Przebudowa drogi gminnej ul. Różanej w m. Sucha		
Obiekt	DG ul. Różana - dz. nr 247/4 ; 248/14 i 248/18	Skala	1 : 25
Treść:	PRZEKROJE POPRZECZNE DROGI		Nr rys. 4
Inwestor	GMINA STRZELCE OP, Plac Myśliwca 1, 47 - 100 Strzelce Op.		
Autor	Witold Dziwis techn. drog. Upr. Nr 242/92/Op	Data	08. 2020 r.
Opracował	Piotr Niedźwiedź techn. drog.	Data	08. 2020 r.