


## PRZEKRÓJ POPRZECZNY NA ZJEŹDZIE DO POSESJI B-B

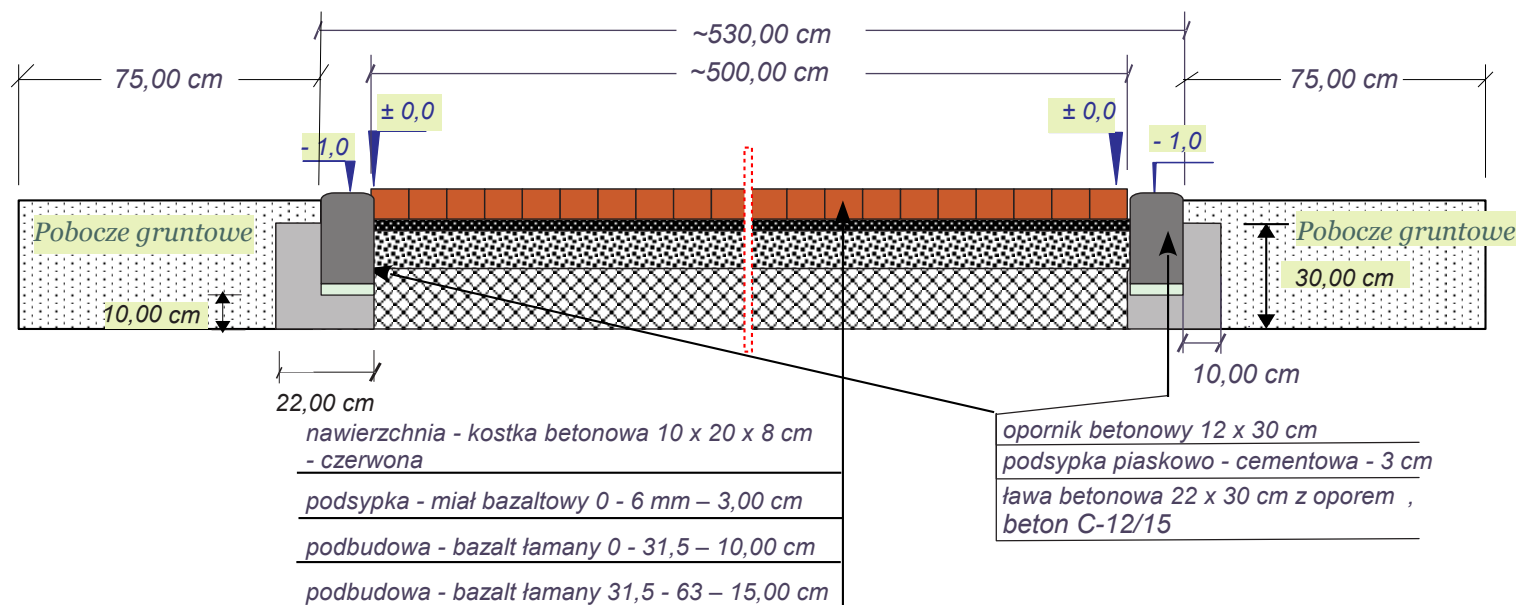

Temat:	Przebudowa drogi gminnej – ul. Różana w m. Sucha – dz. nr : 247/4, 248/14 i 248/18.		
Obiekt	DG - ul. Różana, dz. nr : 247/4, 248/14 i 248/18	Skala	1 : 20
Treść:	PRZEKROJE POPRZECZNE – zjazd na posesję	Nr rys.	5
Inwestor	Gmina Strzelce Opolskie, Pl. Myśliwca 1, 47-100 Strzelce Op.		
Autor	Witold Dziwis techn. drog. Upr. Nr 242/92/Op	Data	Podpis
Opracował	Piotr Niedźwiedz Technik budowy dróg i mostów	08. 2020 r.	08. 2020 r.