



WODA

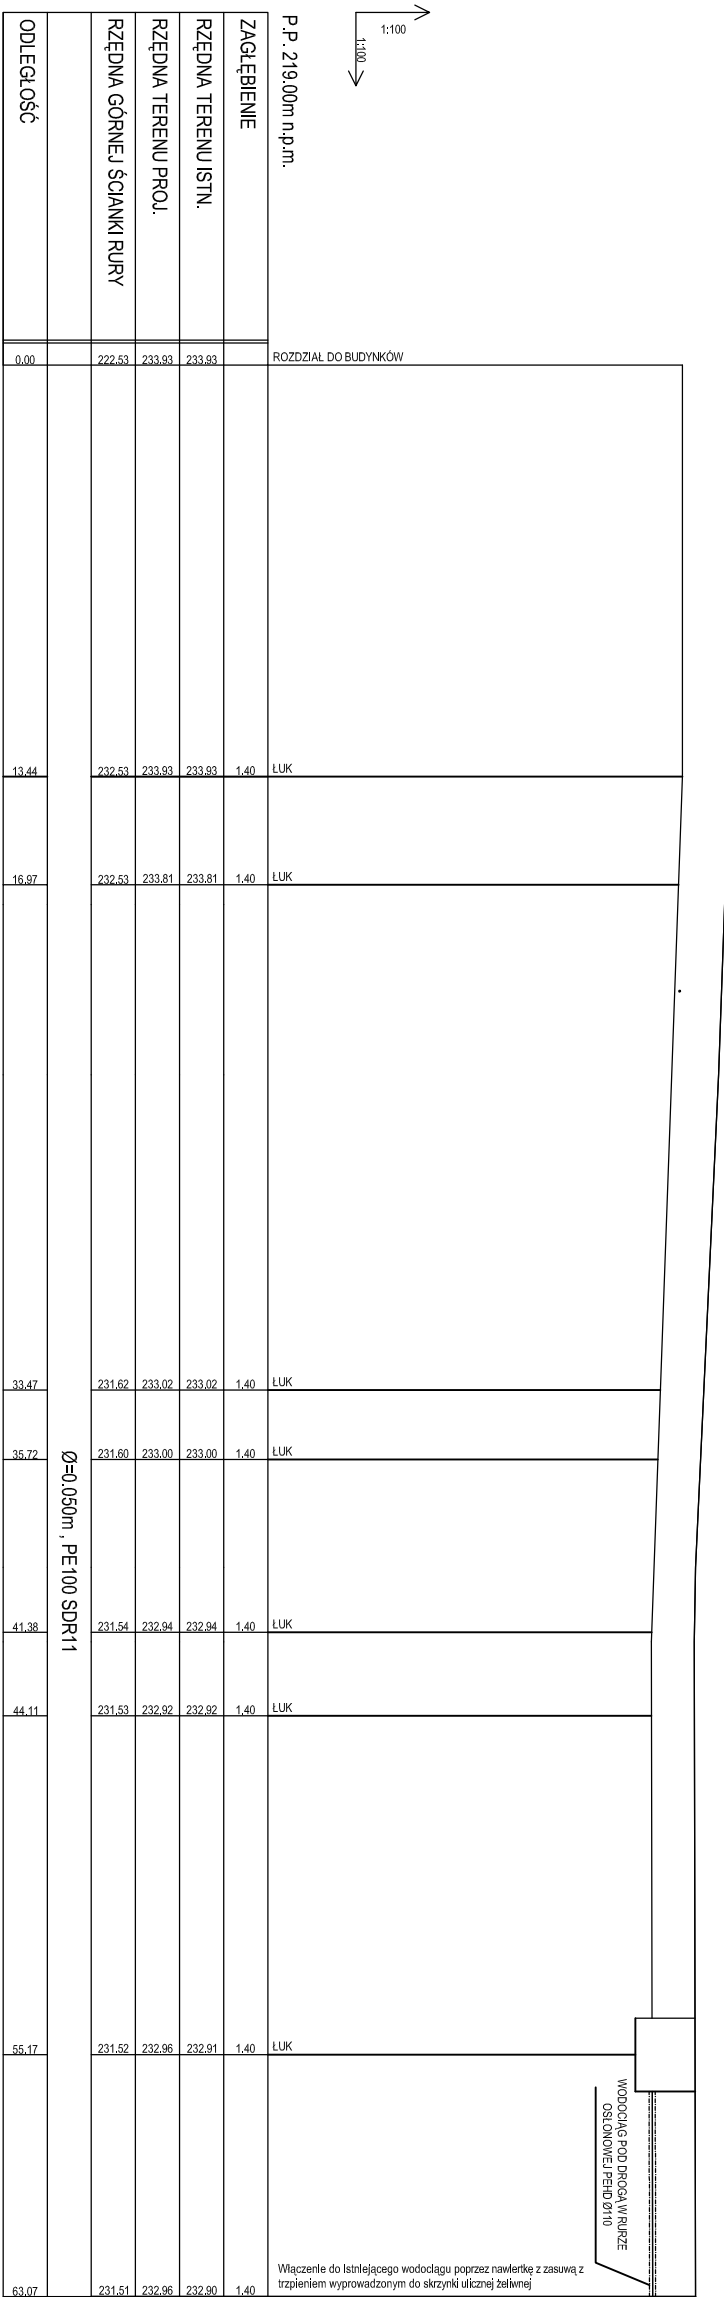

S-6 → S-1

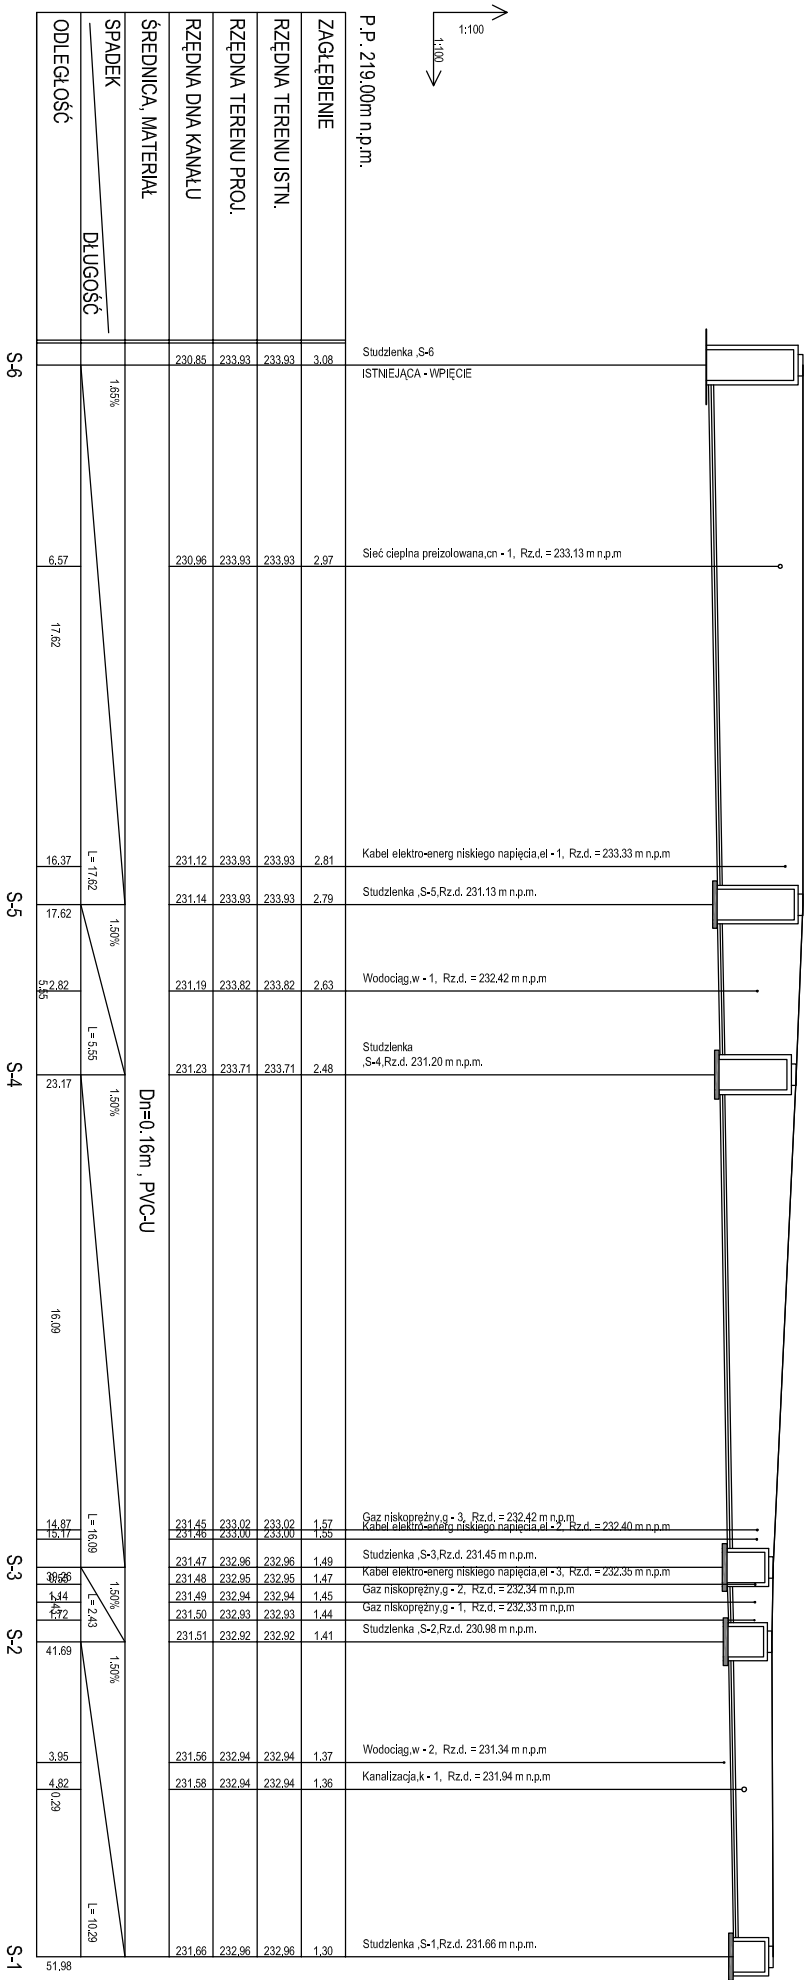

SIEDZIBA FIRM: UL. SPYCHALSKIEGO 13 45-706 OPOLE TEL. 503 010 608		<b>PRONASAN</b> <b>PAWEŁ SYLWESTRAK</b>	
FAZA INWESTYCJI	PROJEKT BUDOWLANY		
NAZWA INWESTYCJI	DOKUMENTACJA TECHNICZNA DLA ZADANIA "REWITALIZACJA MIASTA STRZELCE OPOLSKIE- RENOWT I ADAPTACJA BUDYNKÓW PRZY UL. ZAMKOWEJ NA POTRZEBY MIEJSCA WIELOFUNKCYJNEGO		
ADRES INWESTYCJI	STRZELCE OPOLSKIE UL. ZAMKOWA 8 47-100 STRZELCE OPOLSKIE, DZ. NR 19/3/8		
INWESTOR:	GMINA STRZELCE OPOLSKIE		
PROJEKTANT: INST. SANIT.	mgr inż. Paweł Sylwestrak upr. nr OPI/1277/PBS/16		
NAZWA RYS.		PROFILE PRZYŁĄCZY WOD.-KAN.	
SKALA:	1:250	DATA:	01.08.2019 r.
BRANŻA:	INST. SANIT.	NR RYS.:	ZT-IS-A