



ROZDZIELNICA GŁÓWNA BUDYNKU B-RB

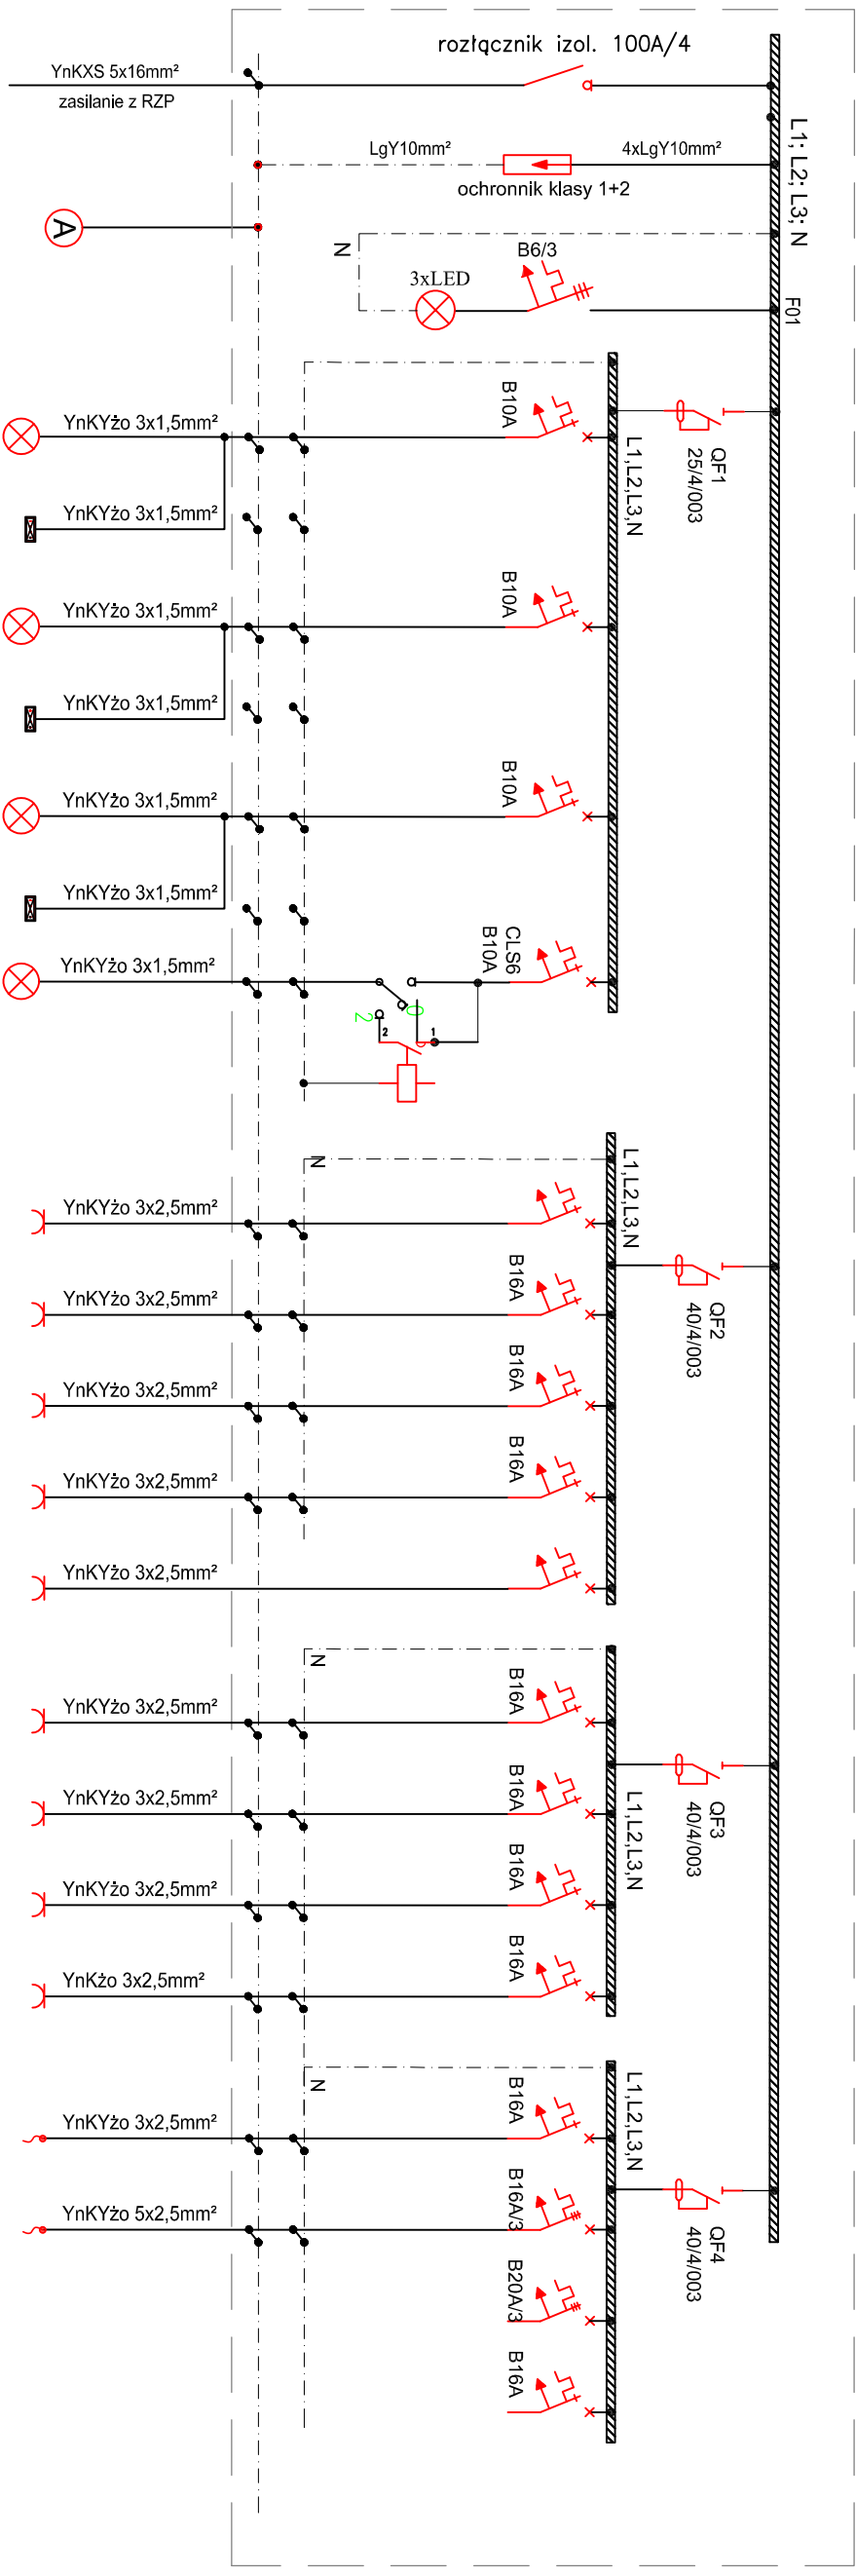

Nr obwodu	F1.1		F1.2		F1.3		F1.4	F2.1	F2.2	F2.3	F2.4	F2.5	F3.1	F3.2	F3.3	F3.4	F4.1	F4.2	F4.3	F4.4	
Nazwa urządzenia	wyłącznik główny rozdzielny		kontrola napięcia		oświetlenie pom. 2.03		oświetlenie ewak. pom. 2.04	oświetlenie ewak. pom. 2.02; 3.01; 3.02	oświetlenie ewak. pom. 2.03	oświetlenie zewnętrzne	Gniazda 230V pom. 2.03	Gniazda 230V pom. 2.03	Gniazda 230V pom. 2.03	Gniazda 230V pom. 2.03	Gniazda 230V pom. 2.04	Gniazda 230V pom. 2.04	Gniazda 230V pom. 2.04	pieca CO	centrala wentylacji	rezerna	rezerna
P[kW]	0,27	0,01	0,27	0,01	0,29	0,01	0,1	2,0	2,0	2,0	2,0	2,0	2,0	2,0	2,0	2,0	0,5	3,5			

UWAGI.

1. UKRAD SIECIOWY: TNS
2. OCHRONA OD PORAZEN SZYBKIE WYŁĄCZANIE
3. RYSUNEK NALEŻY ROZPATRYWAĆ ŁĄCZNIE Z INNYMI DOKUMENTAMI M.IN.: RYSUNKAMI, OPISEM TECHNICZNYM.
4. DO GŁÓWNEJ SZYBKY WYRÓWNAWCZEJ PRZYŁĄCZAĆ WSZYSTKIE METAŁOWE OBUJADY URZĄDZEŃ ELEKTRYCZNYCH, METAŁOWE UR INSTALACJI WOD-KAN, CO , WSZYSTKIE METAŁOWE URZĄDZENIA itd.

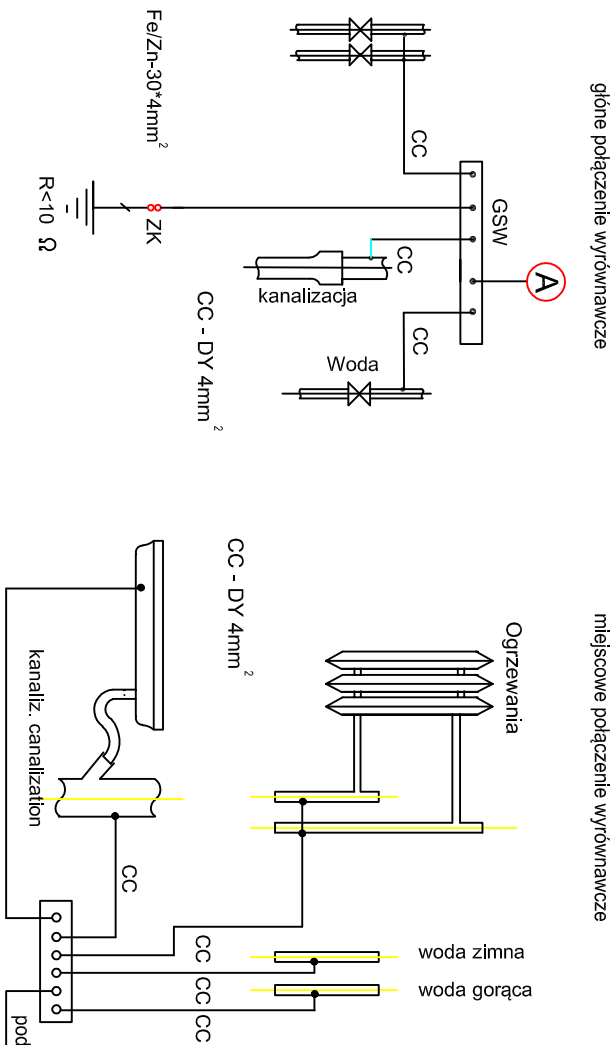

BILANS MOCY DLA RB			
OPIS	Pi	Kz	Pz
	[kW]	-	[kW]
OŚWIETLENIE	1.00	0.8	0.80
GNIAZDA 230V	18.00	0.6	10.80
KLIMATYZACJA I WENTYLACJA	3.60	1	3.60
RAZEM	22.60		15.20

Pi – moc zainstalowana
 Kz – współczynnik zapotrzebowania
 Pz – moc szczytowa czynna

SIEDZIBA FIRMY: UL. SPYCHALSKIEGO 13 45-706 OPOLE TEL. 508 495 542		PRONASAN PAWEŁ SYLWESTRZAK	
FAZA INWESTYCJI	PROJEKT BUDOWLANY		
NAMOWA INWESTYCJI	DOKUMENTACJA TECHNICZNA DLA ZADANIA "REWITALIZACJA MIASTA STRZELCE OPOLSKIE- REMONT I ADAPTACJA BUDYNKÓW PRZY UL. ZAMKOWEJ NA POTRZEBY MIEJSCA WIELOFUNKCYJNEGO"		
ADRES INWESTYCJI	STRZELCE OPOLSKIE UL. ZAMKOWA 8 47-100 STRZELCE OPOLSKIE, DZ. NR 1973/8		
INWESTOR:	GMINA STRZELCE OPOLSKIE		
PROJEKTANT: br. ELEKTRYCZNA	inż. Norbert Mołęda upr. nr OPL/0226/PWOLO/06 PODPIS:		
NAMOWA RYS.	SCHEMAT IDEOWY - ROZDZIELNICA RB		
SKALA:		DATA:	01.08.2019 r.
BRANŻA:	ARCH.	NR RYS.:	E-10