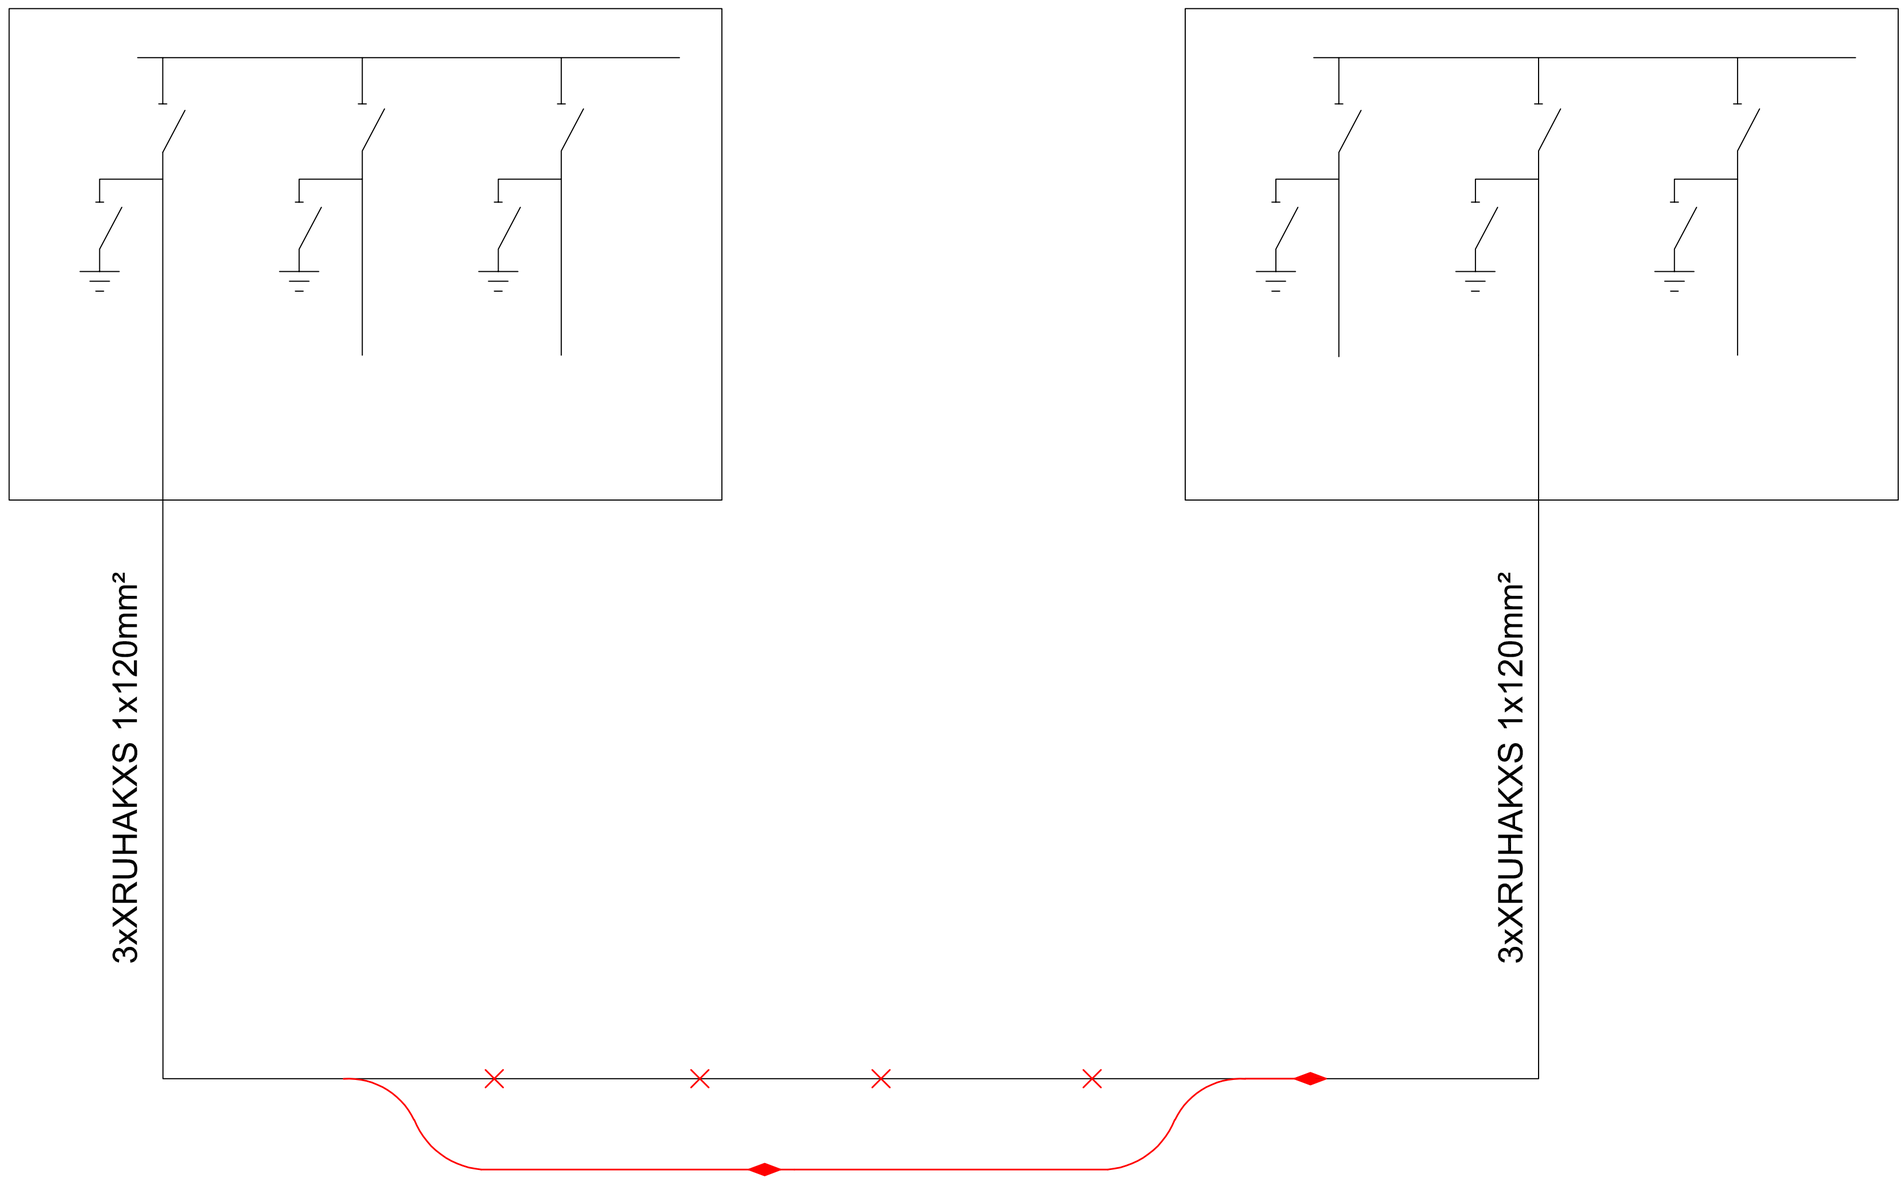

SIEDZIBA FIRMY: UL. SPYCHALSKIEGO 13 45-706 OPOLE TEL. **503 010 608**	**PRONASAN** PAWEŁ SYLWESTRZAK		
FAZA INWESTYCJI	PROJEKT BUDOWLANY		
NAZWA INWESTYCJI	DOKUMENTACJA TECHNICZNA DLA ZADANIA "REWITALIZACJA MIASTA STRZELCE OPOLSKIE-REWITALIZACJA PLACU ŻEROMSKIEGO."		
ADRES INWESTYCJI	STRZELCE OPOLSKIE dz. nr 1864 PLAC S. ŻEROMSKIEGO		
INWESTOR:	GMINA STRZELCE OPOLSKIE UL. PLAC MYŚLIWCA 1 47-100 STRZELCE OPOLSKIE		
PROJEKTANT: branża elektryczna	inż. Norbert Molęda upr. nr OPL/0226/PWOE/06 PODPIS:		
SPRAWDZAJĄCY: branża elektryczna	mgr inż. Wieńczysław Maryniak upr. nr 23/86/UW PODPIS:		
NAZWA RYS.	SCHEMAT LINII KABLOWEJ SN RELACJI ST. TR. STRZELCE RYNRK - ST. TR. STRZELCE KS. WAJDY		
SKALA:	1:500	DATA:	01.08.2019 r.
BRANŻA:	ELEKTRYCZNA	NR RYS.:	E-2