



PRZEKRÓJ
A-A

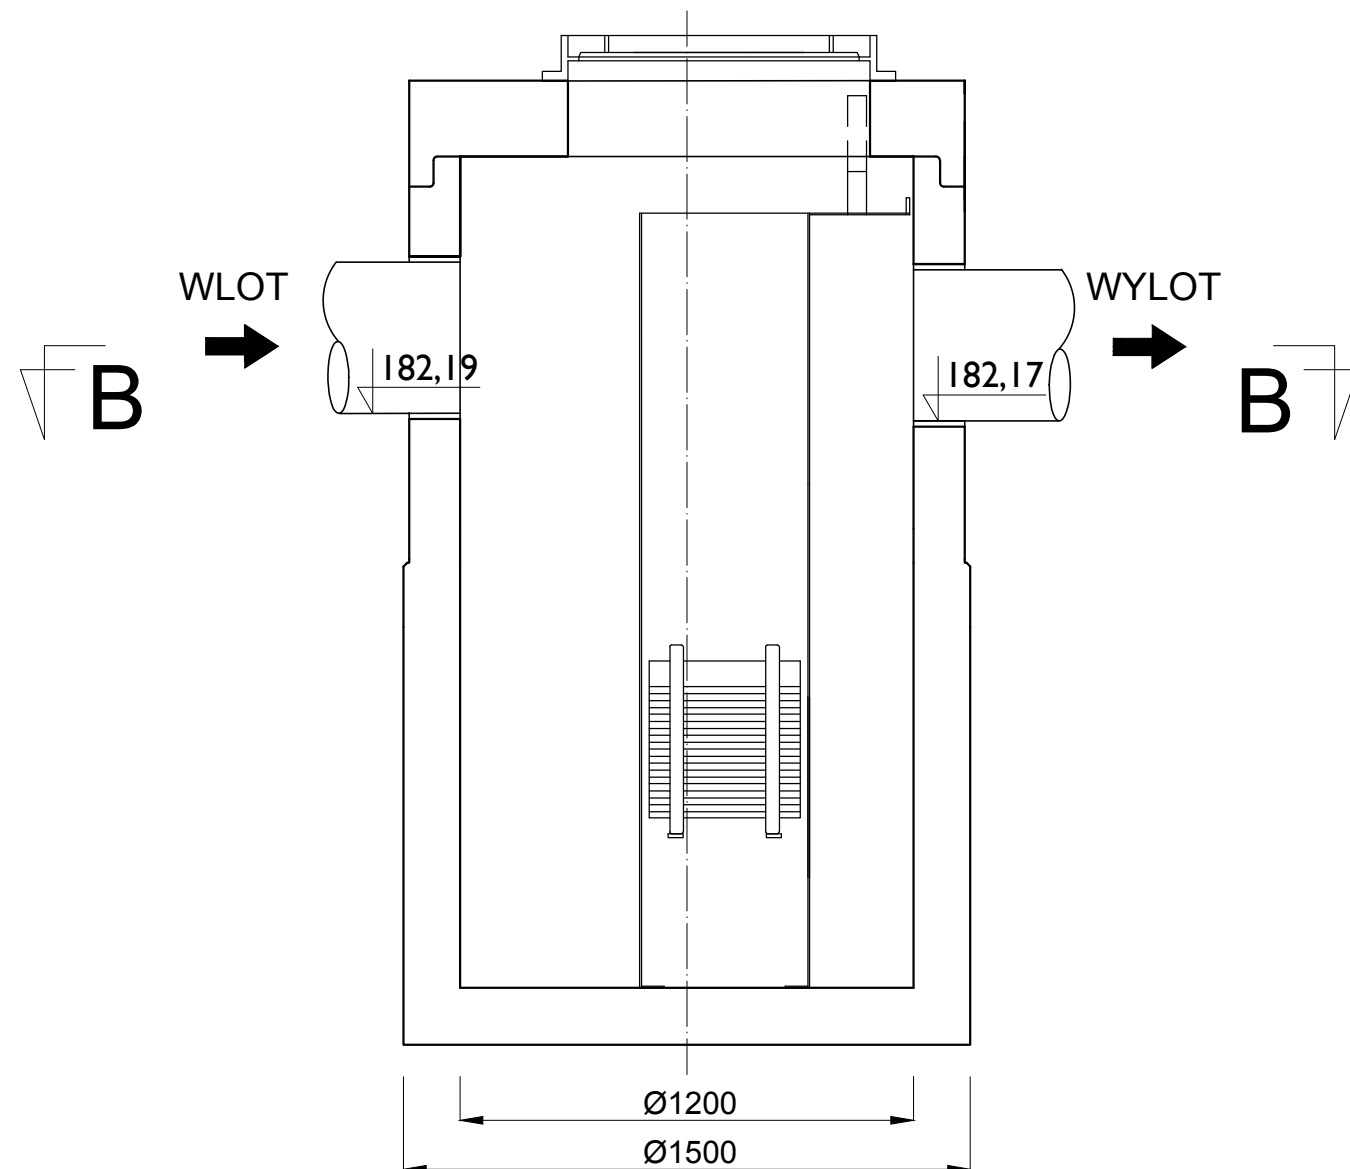

PRZEKRÓJ
B-B

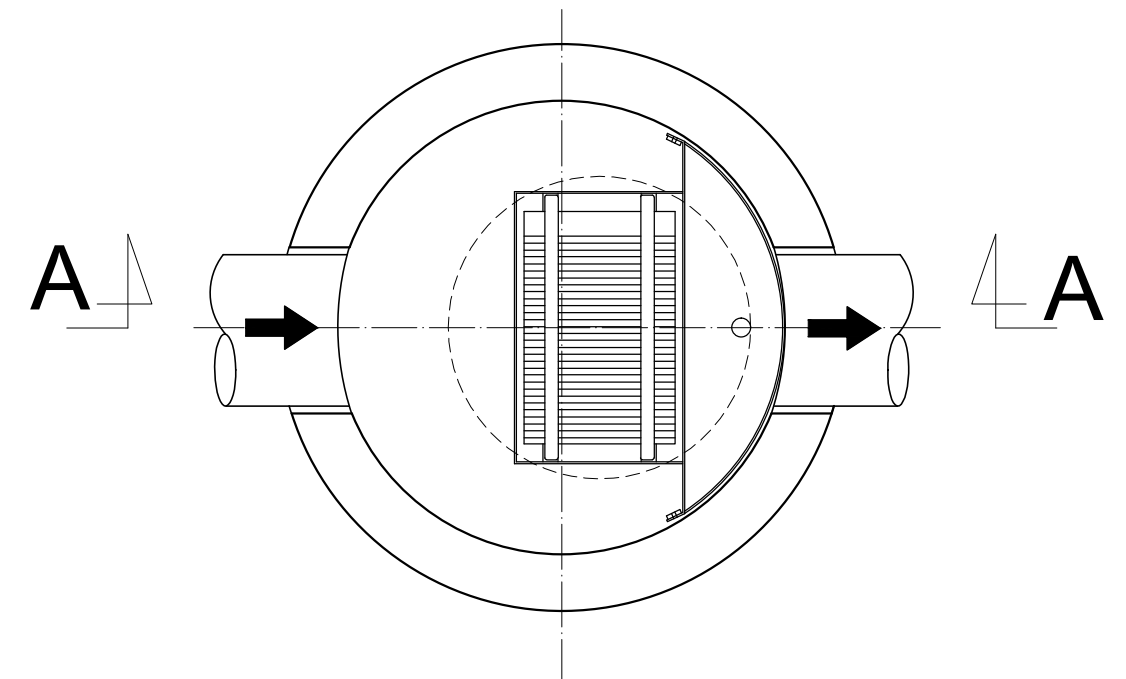

USŁUGI PROJEKTOWE
mgr inż. Elżbieta Kurzewska
47-224 Kędzierzyn-Koźle ,ul. Goździków 45
tel. 077 4811262, e-mail: ekurzewska@gmail.com

PRZEBUDOWA UL. ZAMKOWEJ W KADŁUBIE

SEPARATOR 10/100

Autorzy opracowania:		Branża:	Podpis:
Projektant: Miroslaw Brzeziński upr. 352/94/OP		sanitarna	
Sprawdzający: mgr inż. Romuald Maciantowicz upr. 206/94/OP		sanitarna	
Opracowujący: mgr inż. Marek Klyk		sanitarna	
Opracowujący: mgr inż. Tomasz Płaczek		sanitarna	
Skala: 1:20	Data: VIII 2018	Nr rysunku: 8/S	