




PRZEKRÓJ
A-A

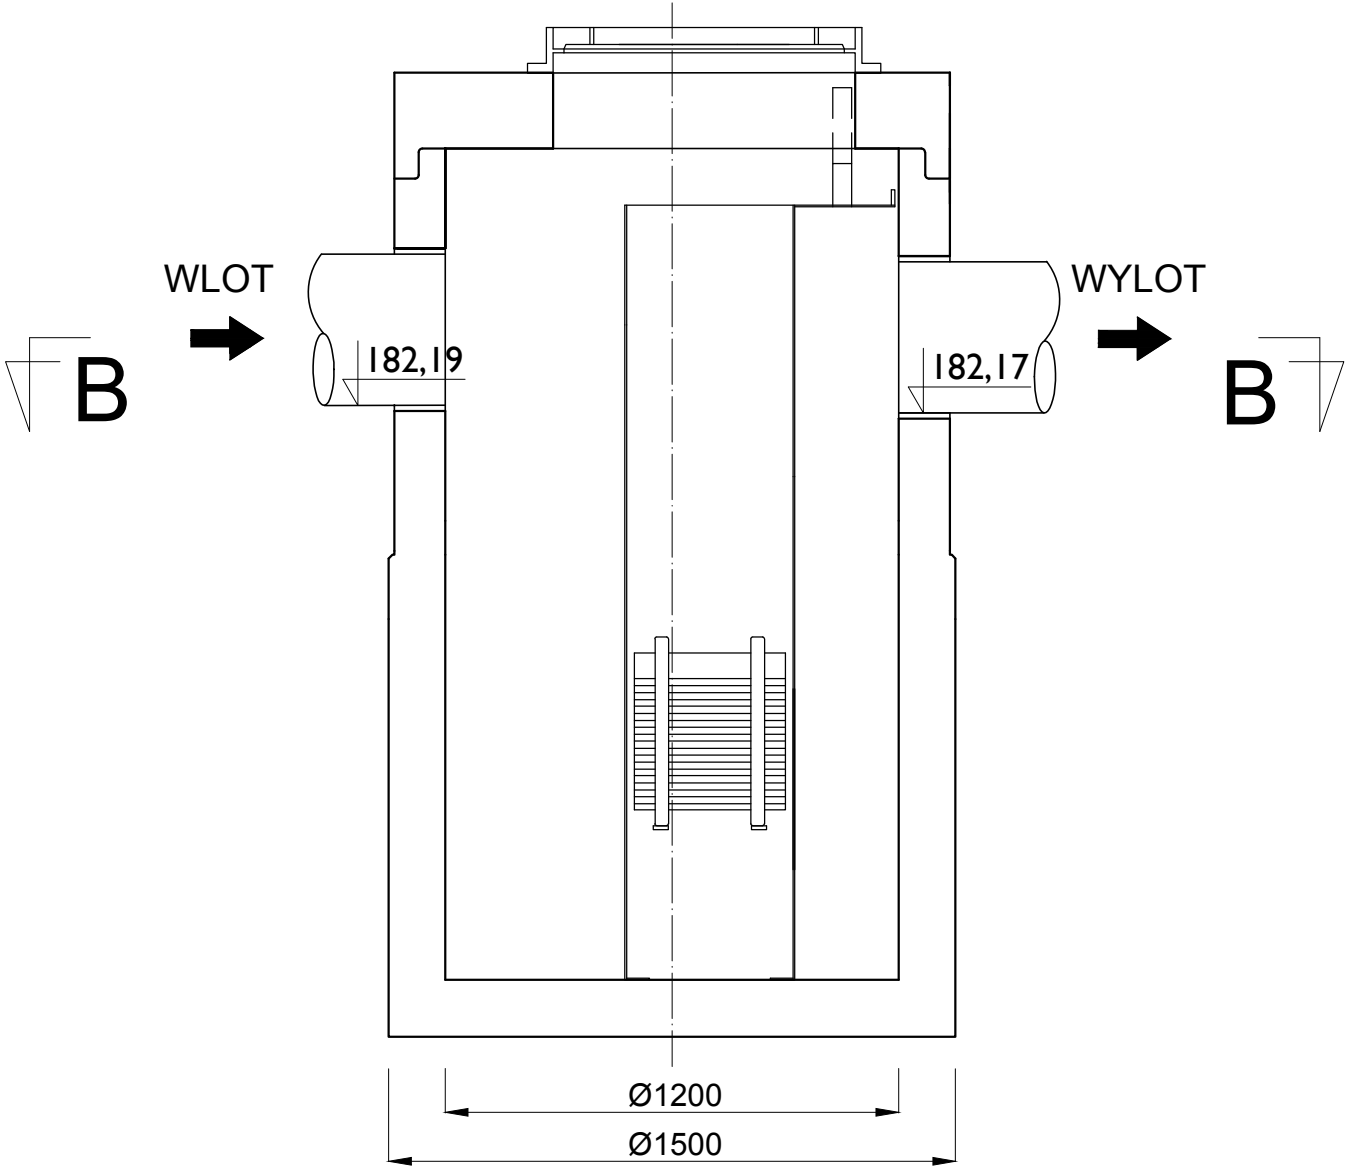

PRZEKRÓJ
B-B

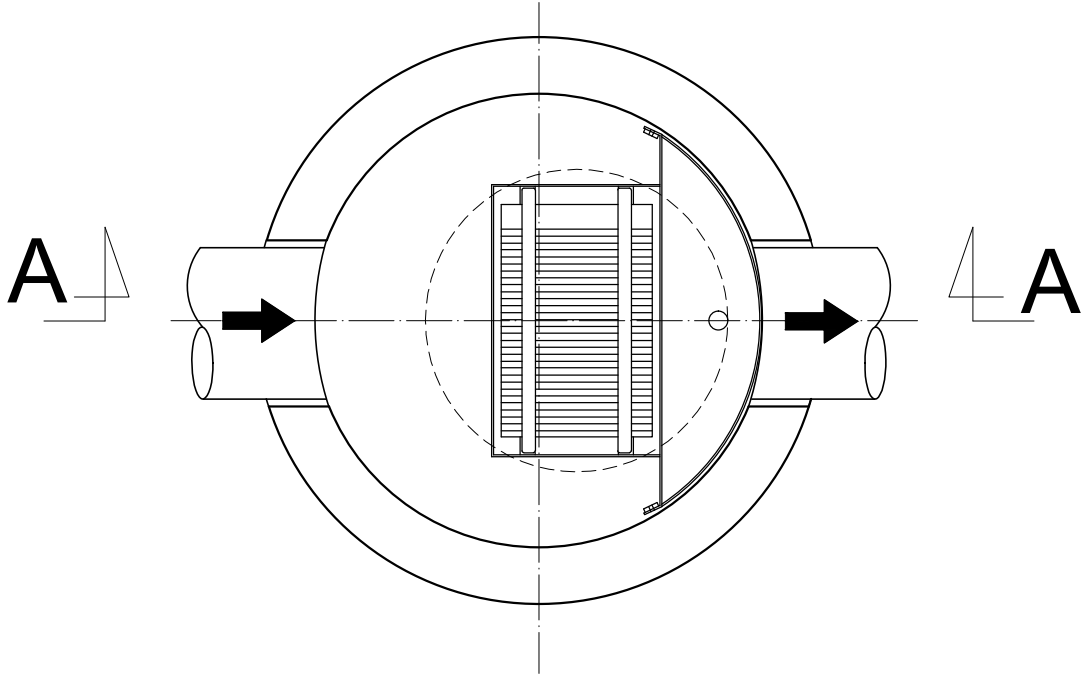

 ul. Cygana 4/213 45-131 Opole tel. 77 442-81-18 fax. 77 442-81-19 Przedmiot rysunku: SEPARATOR 10/100		Nazwa opracowania: OPERAT WODNOPRAWNY NA WYKONANIE WYLOTU ORAZ ODPROWADZANIE WÓD OPADOWYCH I ROZTOPOWYCH ZEBRANYCH Z OBSZARU ULICY ZAMKOWEJ W MIEJSCOWOŚCI KADŁUB			
		Lokalizacja	ul. Zamkowa, m. Kadłub; gm. Strzelce Opolskie		
		Wnioskodawca	Burmistrz Strzelce Opolskich Plac Myśliwca 1, 47-100 Strzelce Opolskie		
		Funkcja	Imię i nazwisko	Data	Podpis
		Opracował	mgr inż. MAREK KLYK	07.2018	
		Skala : 1:20		Nr rysunku: 6	