



PRZEKRÓJ A - A

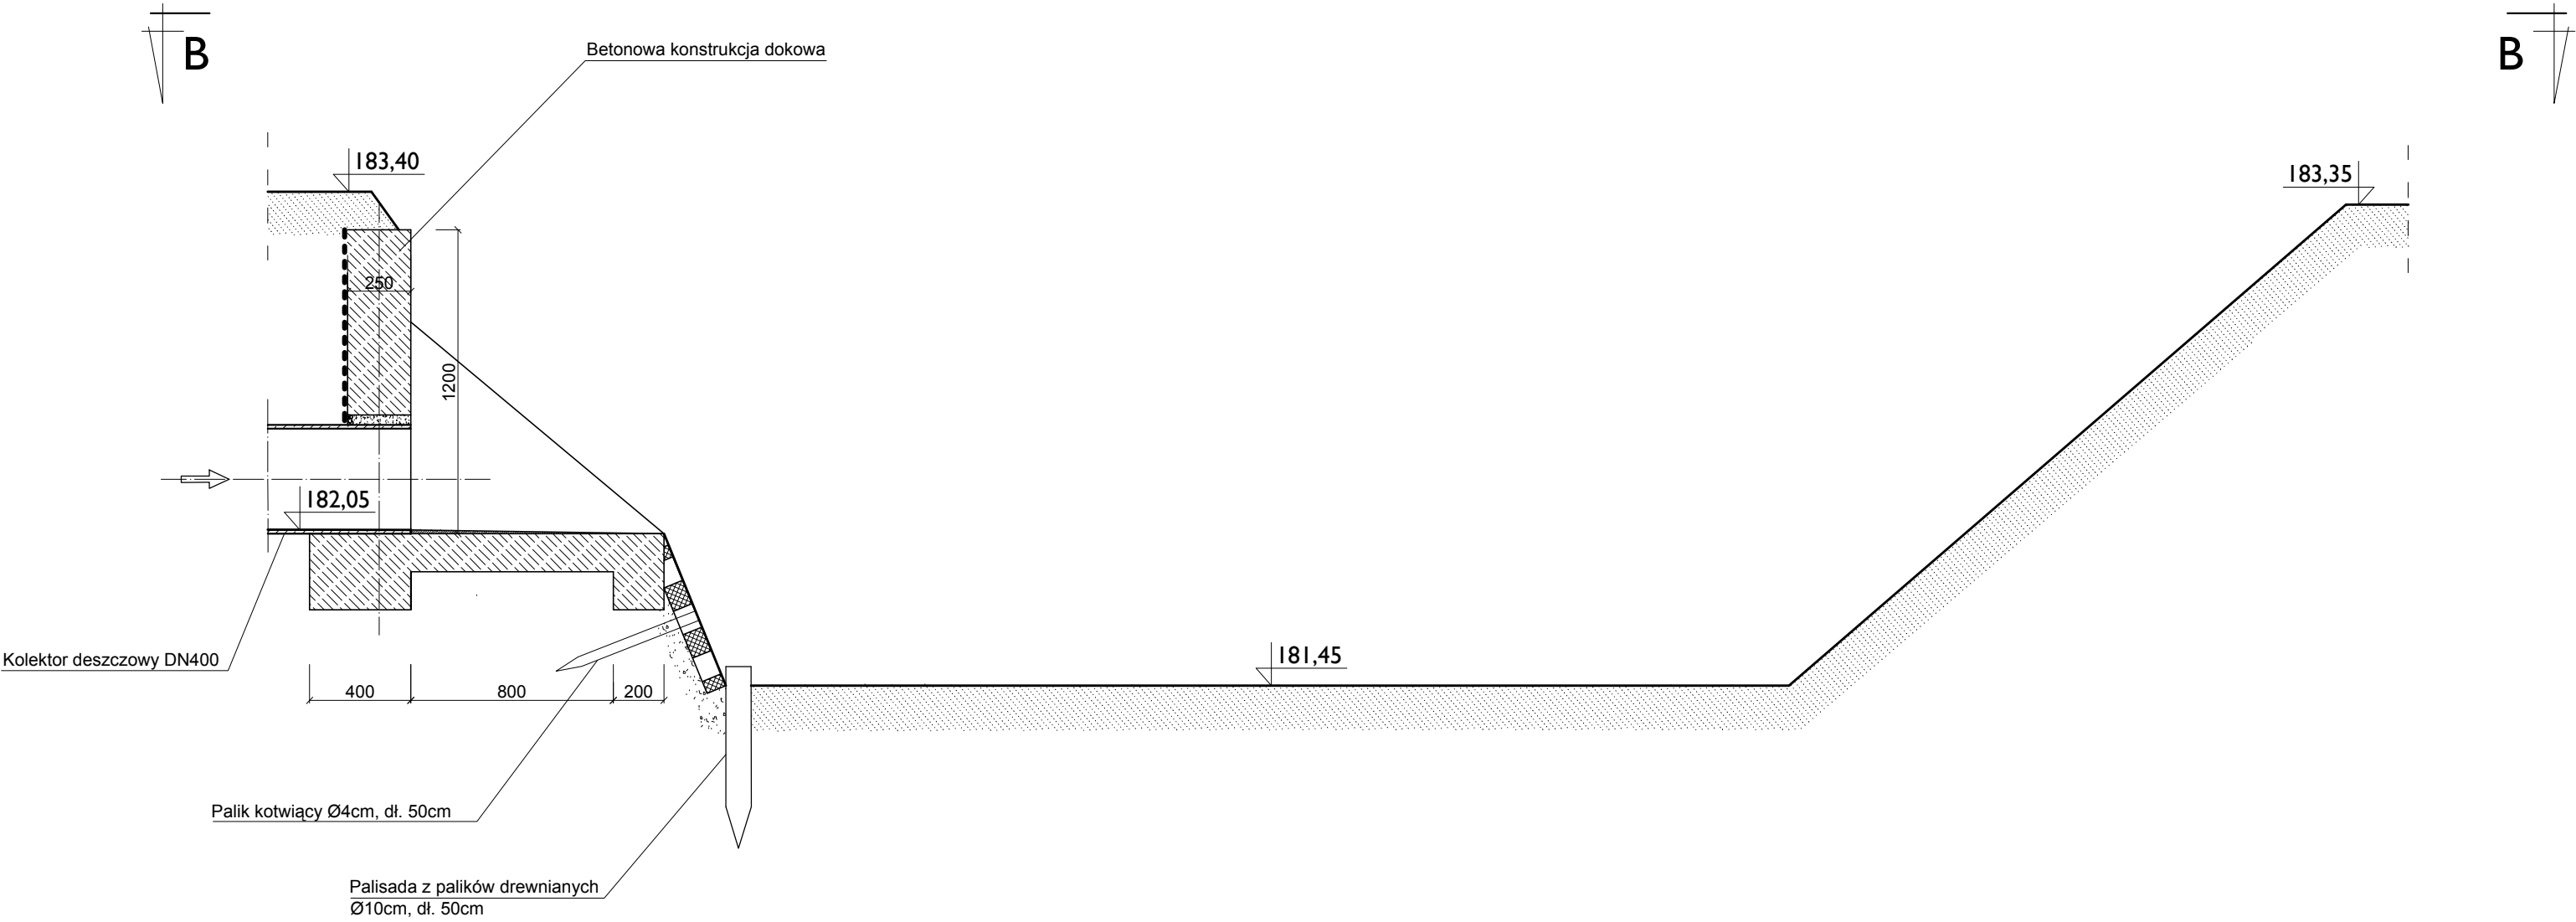

PRZEKRÓJ B - B

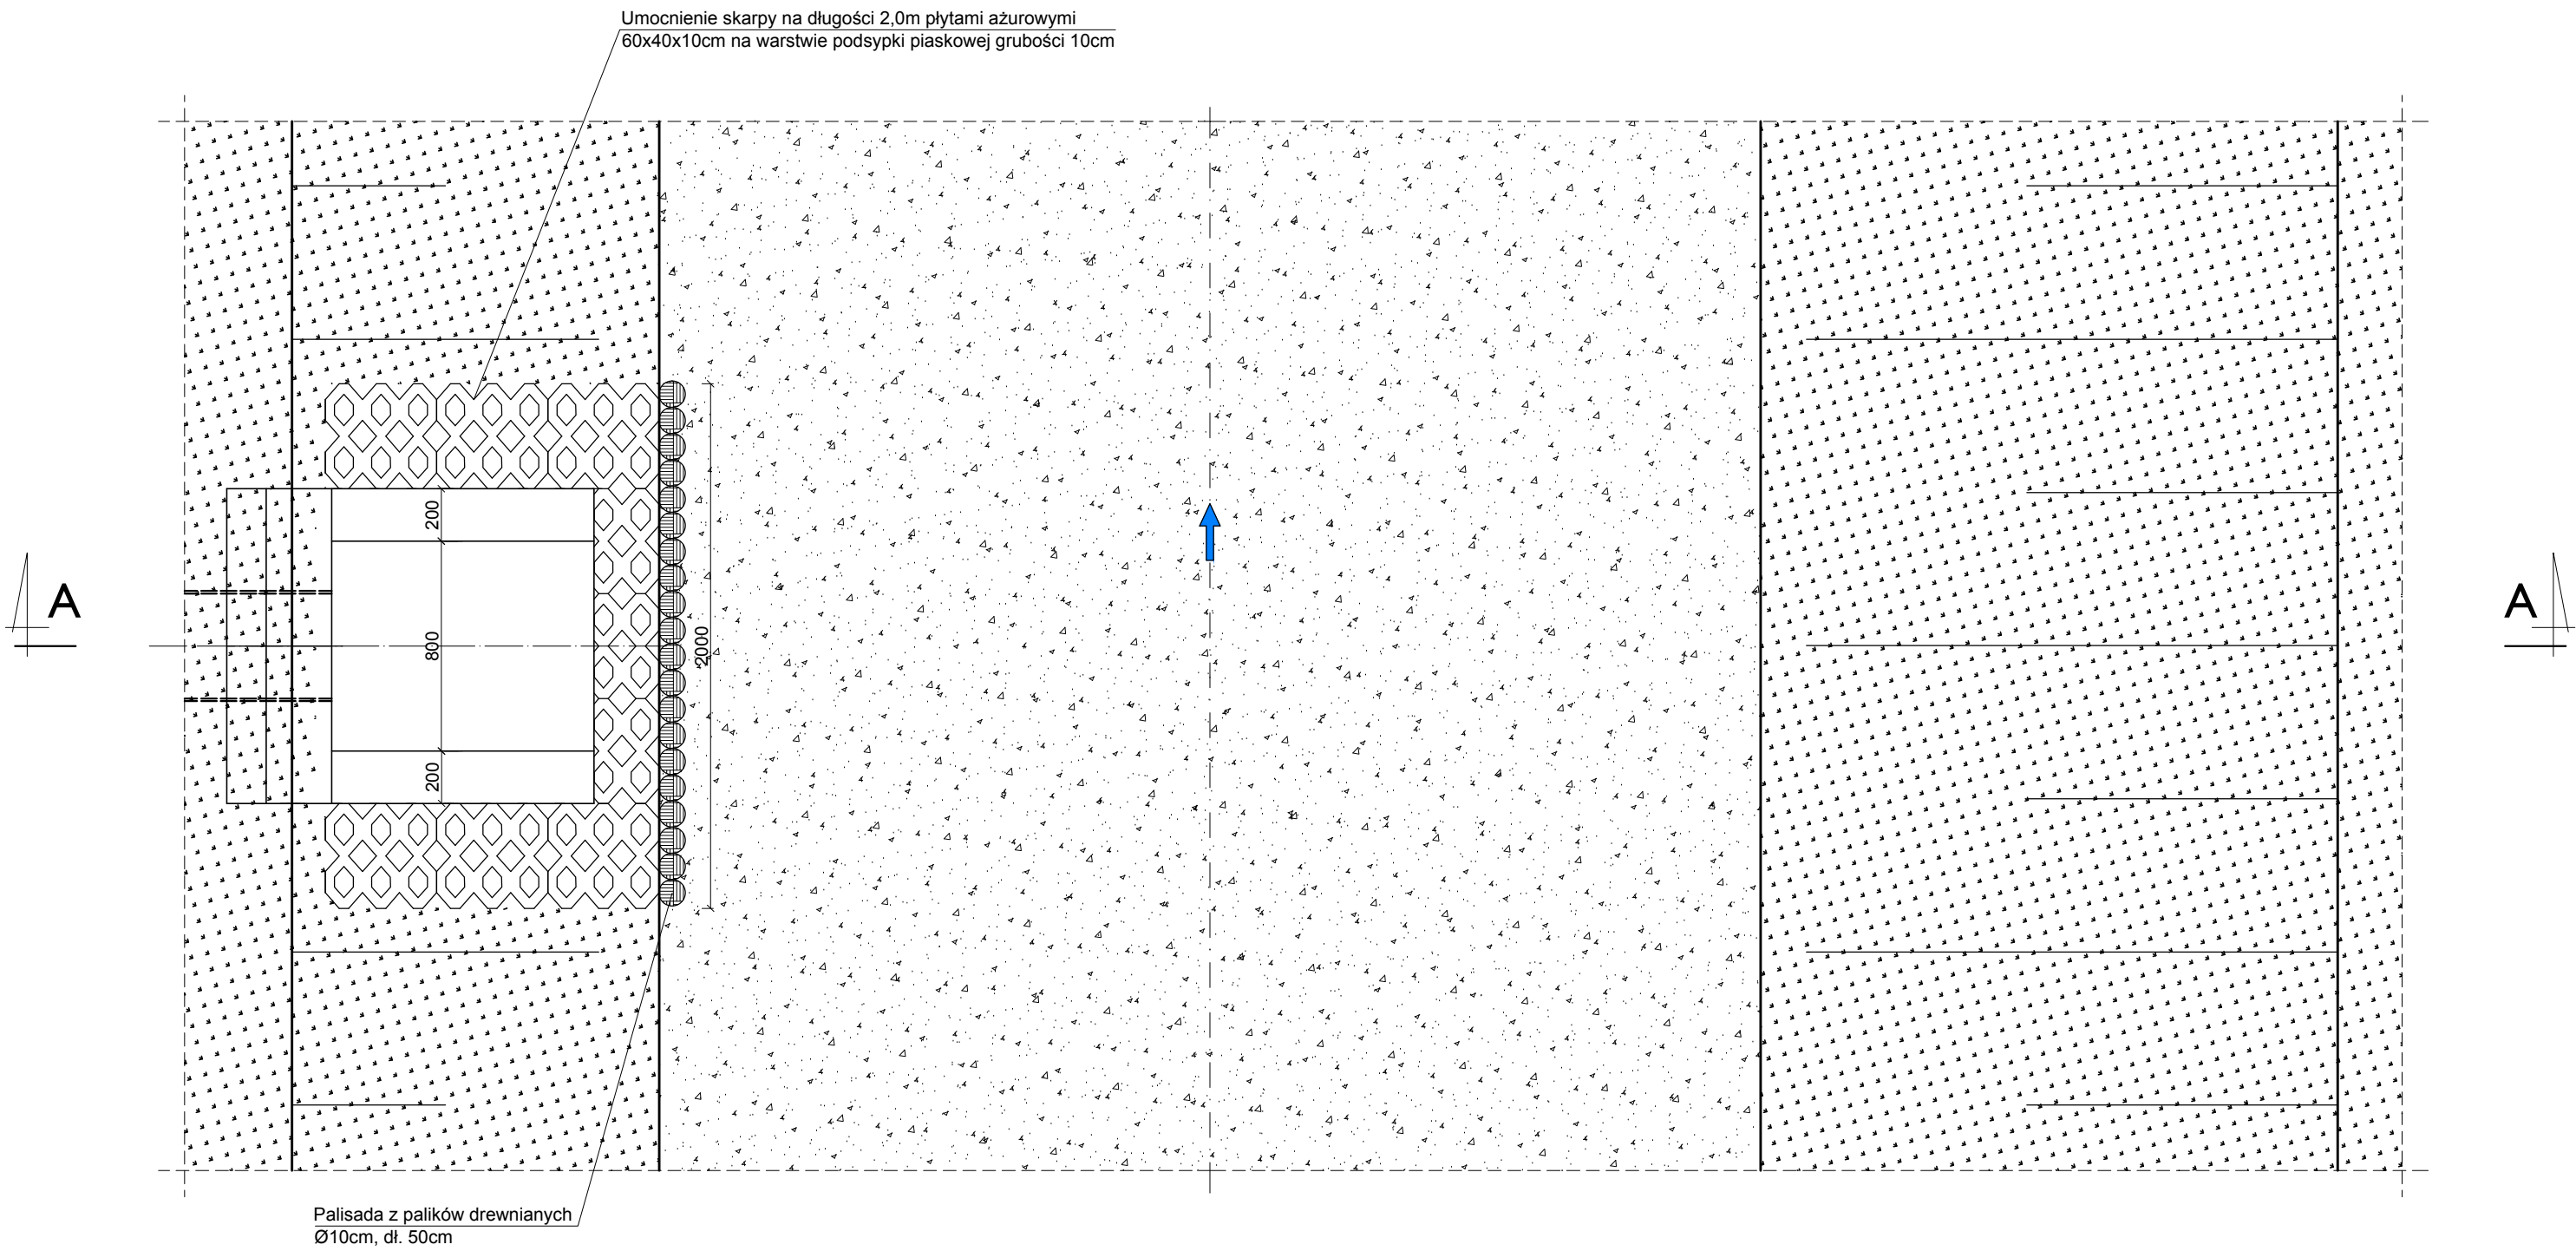

ul. Cygana 4/213 45-131 Opole
tel. 77 442-81-18 fax. 77 442-81-19

**BUDOWLA
WYLOTOWA**

Nazwa opracowania:
**OPERAT WODNOPRAWNY
NA WYKONANIE WYLOTU ORAZ ODPROWADZANIE
WÓD OPADOWYCH I ROZTOPOWYCH
ZEBRANYCH Z OBSZARU ULICY ZAMKOWEJ
W MIEJSCOWOŚCI KADŁUB**

Lokalizacja	ul. Zamkowa, m. Kadłub; gm. Strzelce Opolskie		
Wnioskodawca	Burmistrz Strzelce Opolskich Plac Myśliwca 1, 47-100 Strzelce Opolskie		
Funkcja	Imię i nazwisko	Data	Podpis
Opracował	mgr inż. MAREK KLYK	07.2018	
Skala :	1:25	Nr rysunku:	7