


Kopia mapy zasadniczej		Skala mapy 1:1000	
Godło arkusza mapy		Poświadczam się zgodność niniejszej kopii z treścią materiału państwowego zasobu geodezyjnego i kartograficznego	
Jednostka ewid.	STRZELCE OPOLSKIE - OBSZAR WIEJSKI 161105_5	Numer sprawy	GKN.6642.737.2019
Obręb ewid.	DZIEWKOWICE 0018	Nazwa materiału zasobu	
Numer działki	537/27	Data wykonania kopii	2019-06-03
Ulica, nr		Sporządził(a):	Małgorzata Pęcka
Układ współrz. płaskich	2000/18		
Układ wysokości	Kronsztadt'86		

Poświadczam się zgodność niniejszej kopii z treścią materiału państwowego zasobu geodezyjnego i kartograficznego	
Organ prowadzący państwowy zasób geodezyjny i kartograficzny	Starosta Strzelecki
Nazwa materiału zasobu	3056/2d9
Identyfikator ewidencyjny materiału zasobu	P.1611.
Data wykonania kopii	2019-06-03
Imię, nazwisko i podpis osoby reprezentującej organ	

Małgorzata Pęcka

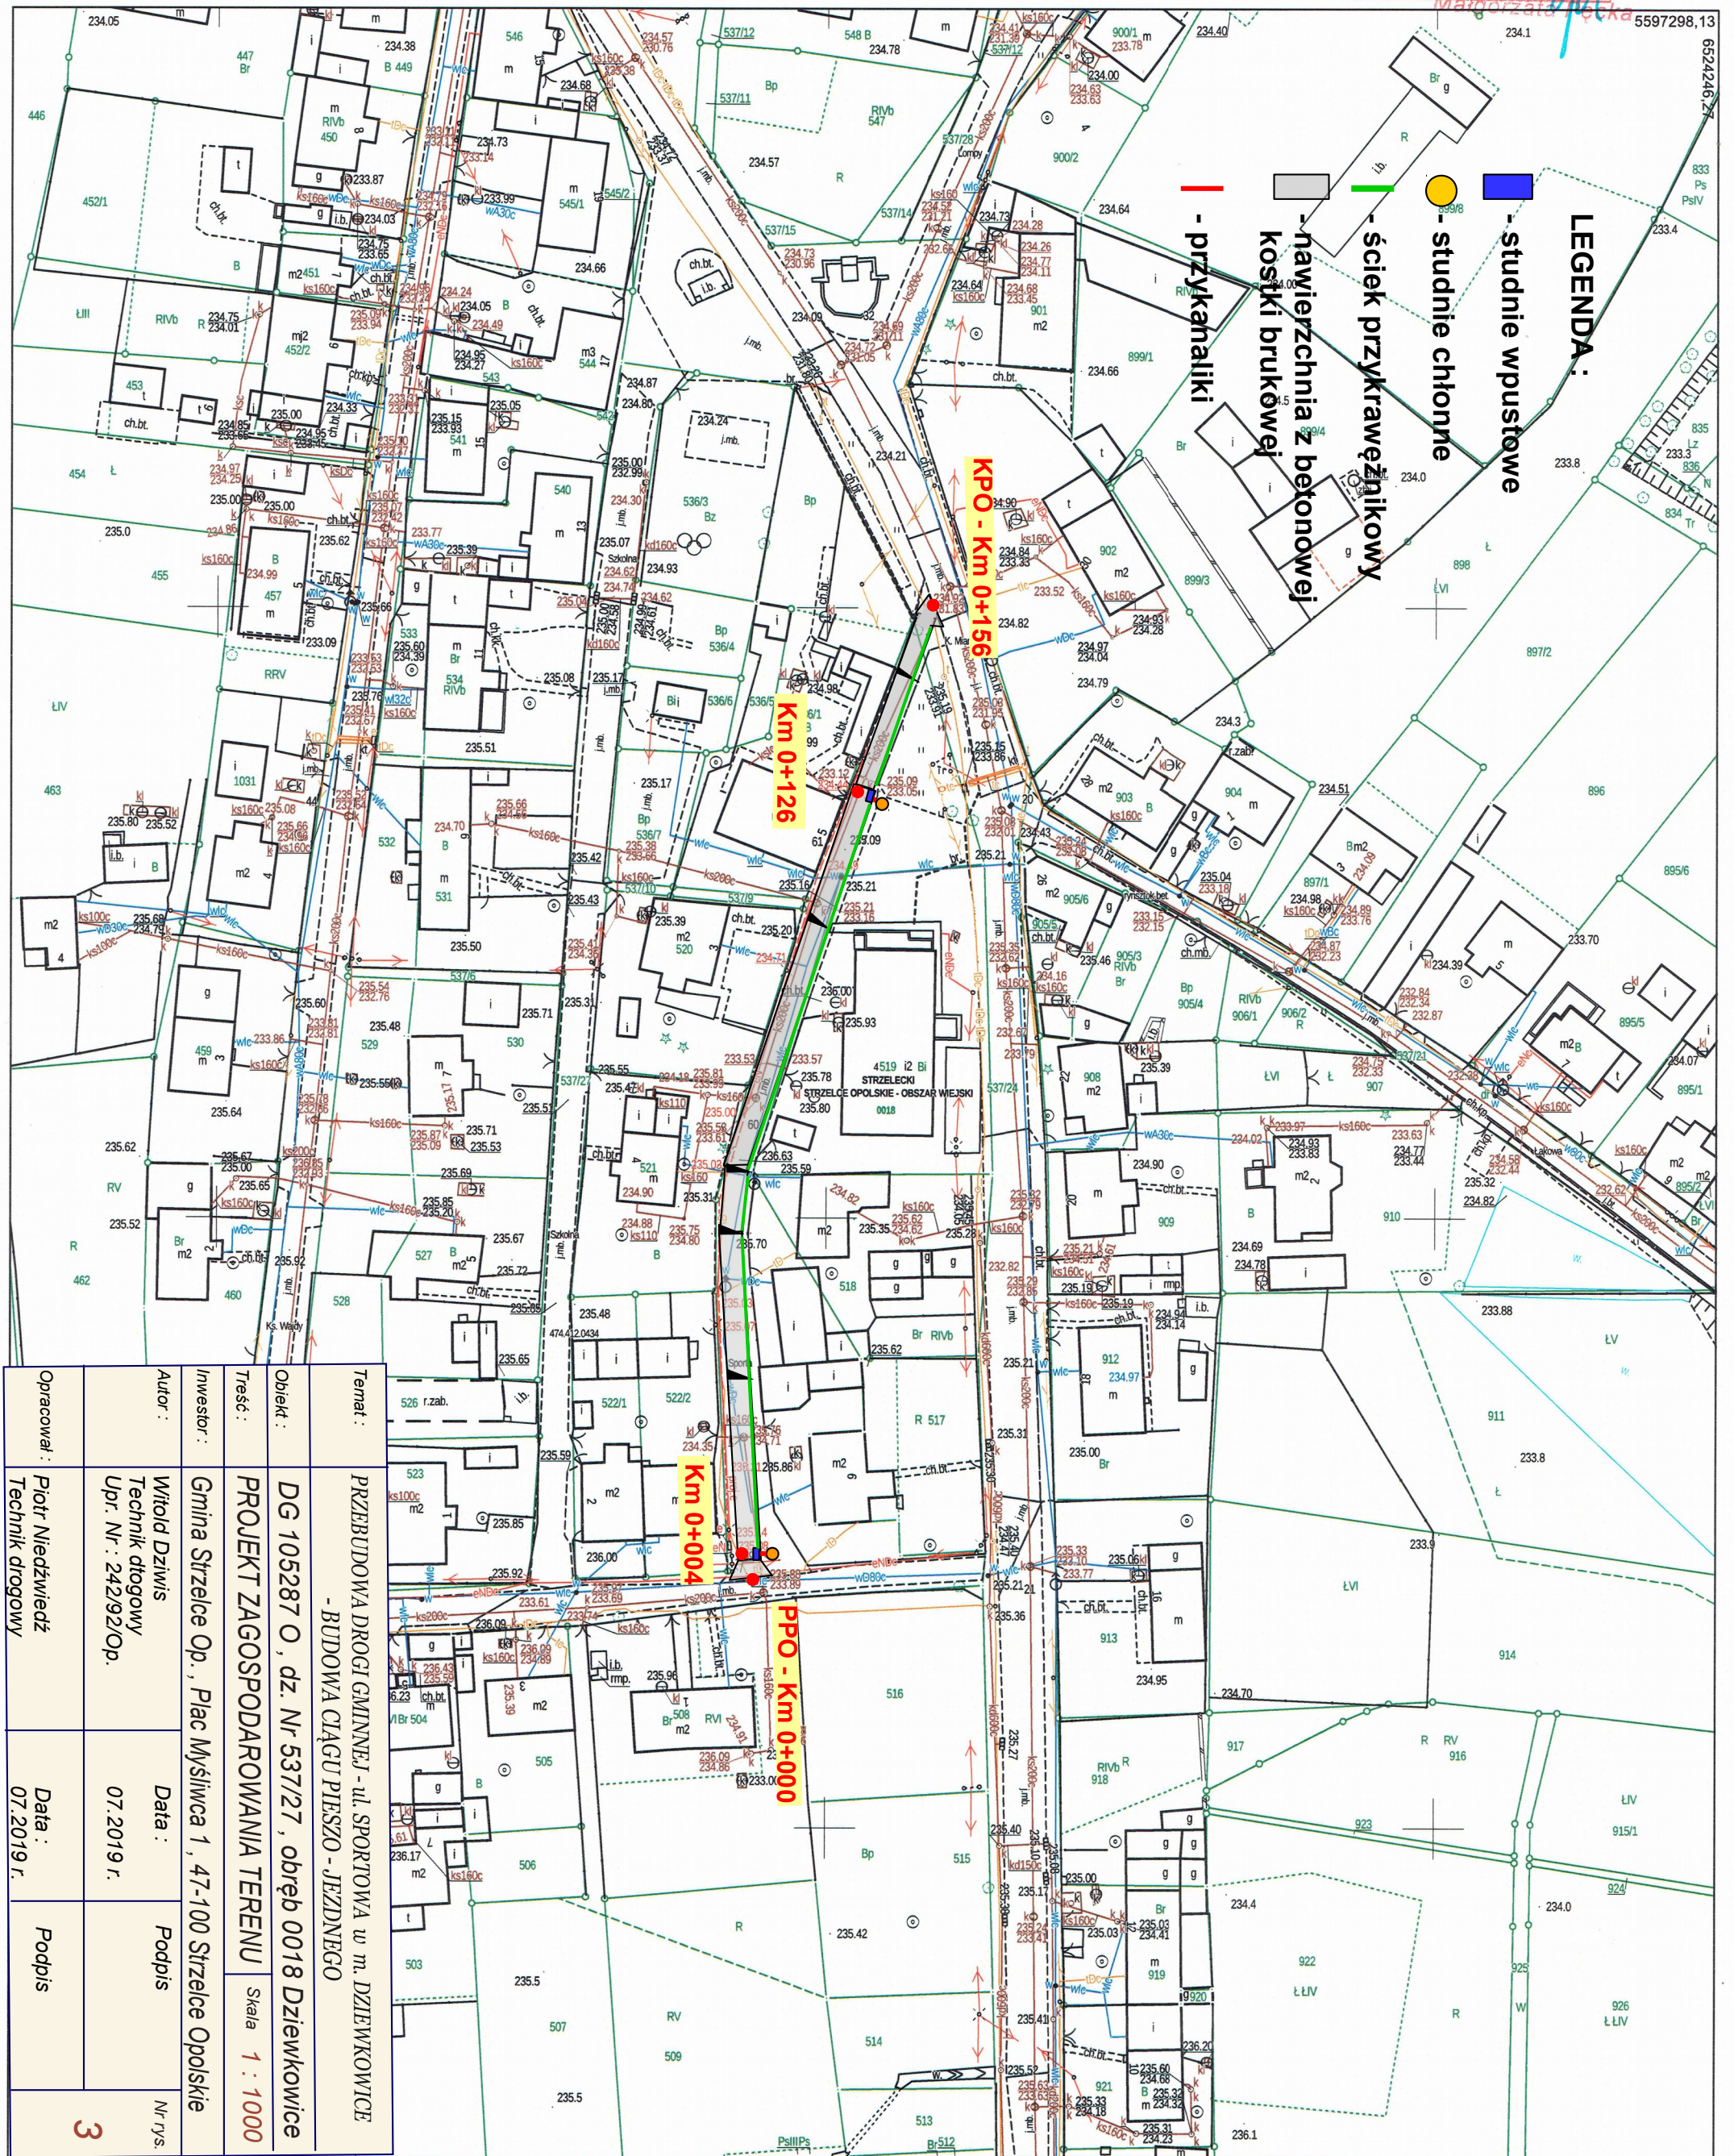

- LEGENDA:**
- przykrawężnik
  - naświetlnia z betonowej kostki brukowej
  - ściek przykrawężnikowy
  - studnie chłonne
  - studnie wpustowe

Opracował:	Piotr Niedzwiedz	Technik drogowy
Autor:	Witold Dziwis	Technik drogowy
Upr. Nr:	24292/Op.	
Data:	07.2019 r.	
Podpis:		
Temat:		PRZEBUDOWA DROGI GMINNEJ - ul. SPORTOWA w m. DZIEWKOWICE
Objekt:		BUDOWA CIĄGU PIESZO - JEZDNEGO
Treść:		PROJEKT ZAGOSPODAROWANIA TERENU
Inwestor:		Gmina Strzelce Op., Plac Mysłiwca 1, 47-100 Strzelce Opolskie
Skala:		1 : 1000