


STAROSTA STRZELECKI
Jordanowska 2
47-100 Strzelce Opolskie
tel. 77 440 17 38
Nr sprawy: GKN.6642.737.2019

Temat :		PRZEBUDOWA DROGI GMINNEJ - ul. SPORTOWA w m. DZIEWKOWICE - BUDOWA CIĄGU PIESZO - JEZDNEGO		
Obiekt :		DG 105287 O , dz. Nr 537/27 , obręb 0018 Dziewkowice		
Treść :		MAPA EWIDENCJI GRUNTÓW	Skala	1 : 1000
Inwestor :		Gmina Strzelce Op. , Plac Myśliwca 1 , 47-100 Strzelce Opolskie		
Autor :		Witold Dziwis Technik drogowy Upr. Nr : 242/92/Op.	Data : 07.2019 r.	Podpis
Opracował :		Piotr Niedźwiedz Technik budowy dróg i mostów	Data : 07.2019 r.	Podpis
				Nr rys. 2

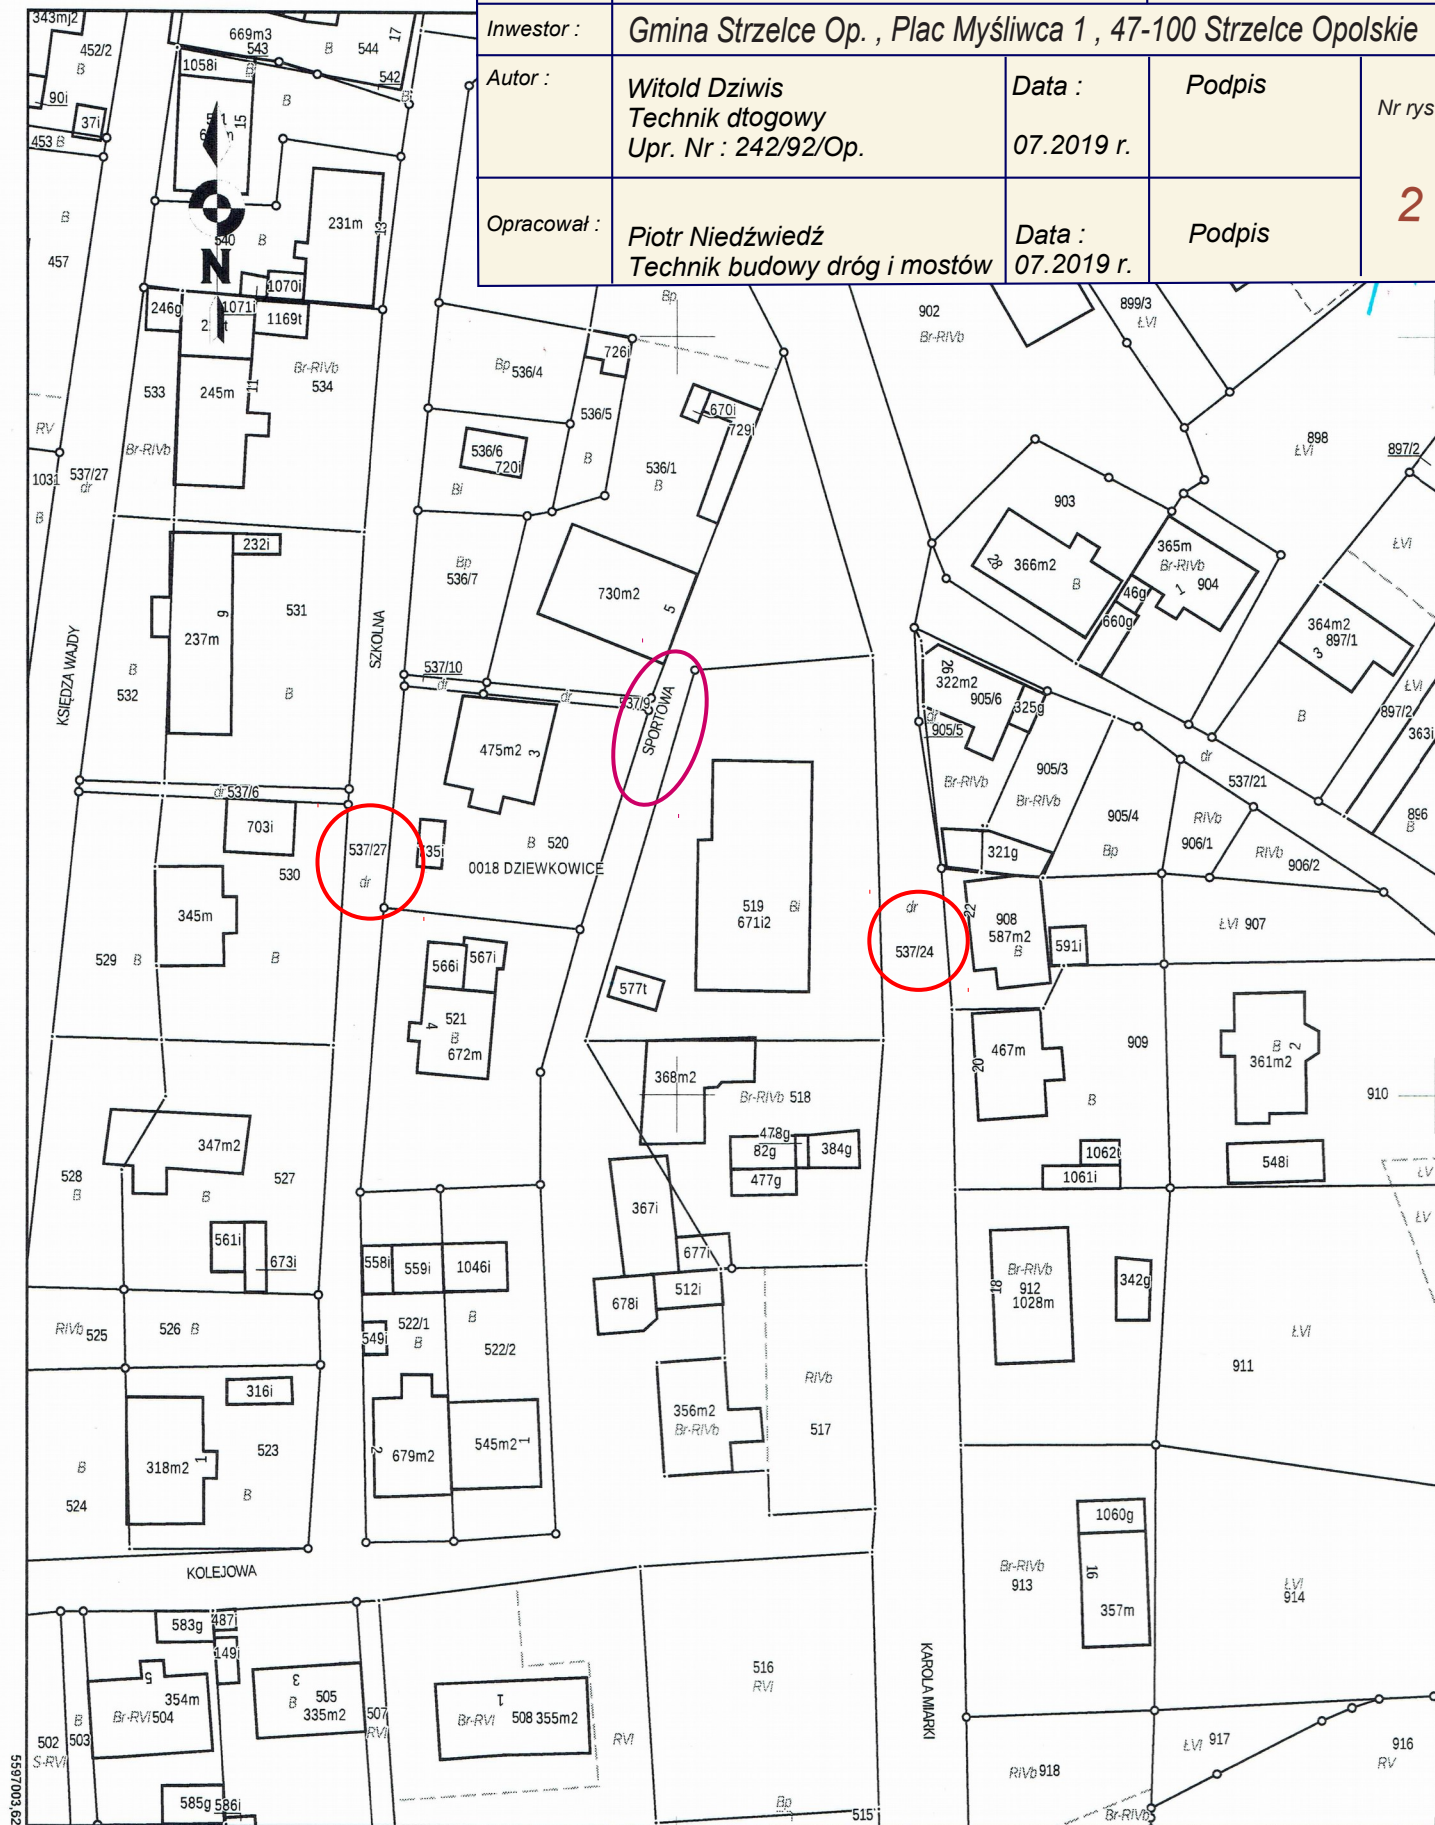

6524014.94