




WIDOK 5, OSTANIA KONDYGNACJA

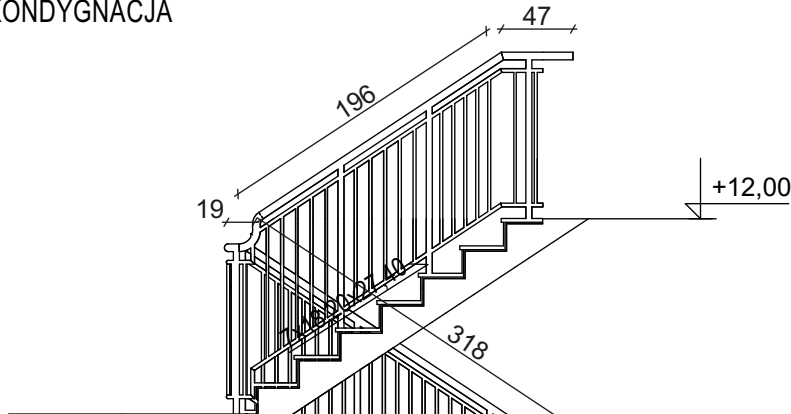


WIDOK 4,KONDYGNACJA II PIĘTRO

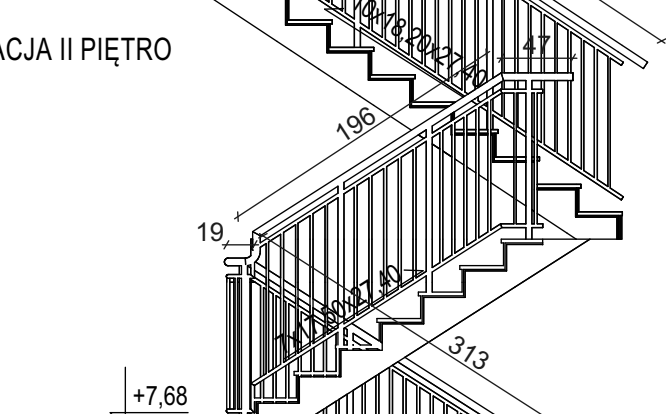


WIDOK 3, KONDYGNACJA I PIĘTRO

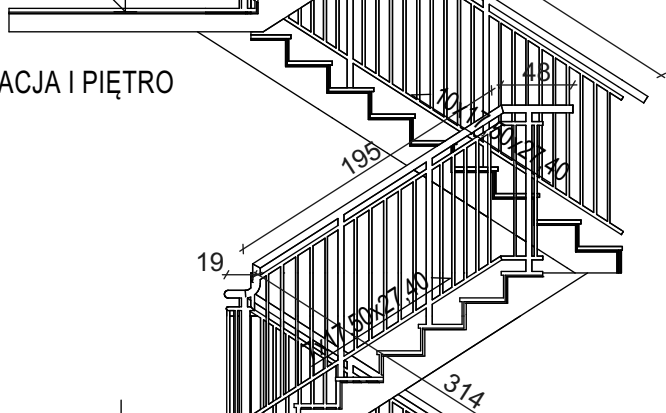


WIDOK 2, KONDYGNACJA PARTER

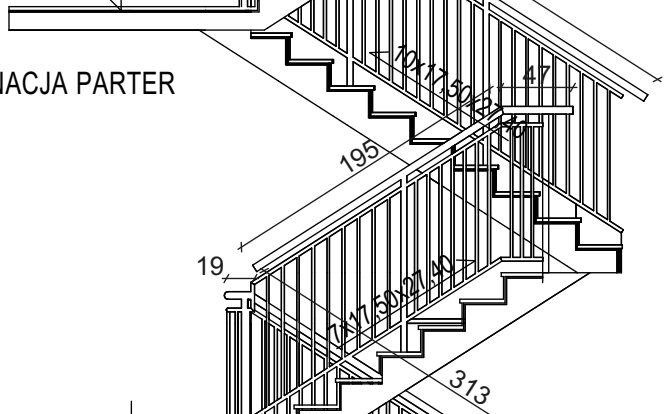


WIDOK 1, OSTANIA KONDYGNACJA

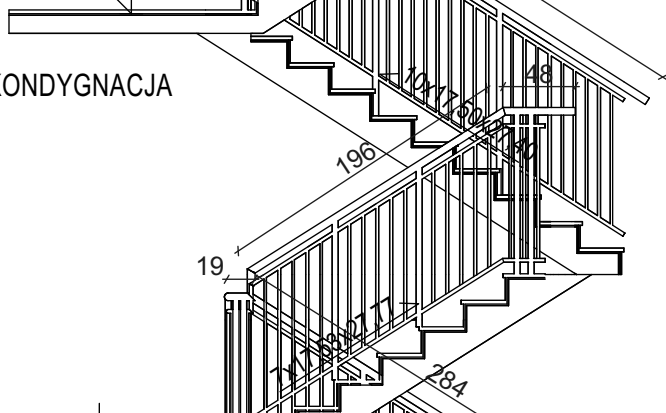


WIDOK 3, KONDYGNACJA I PIĘTRO

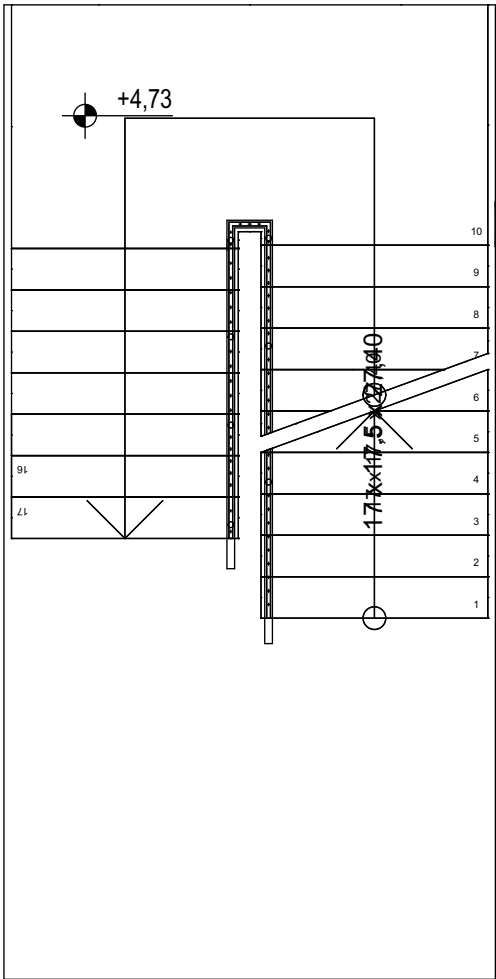


WIDOK 4, KONDYGNACJA II PIĘTRO

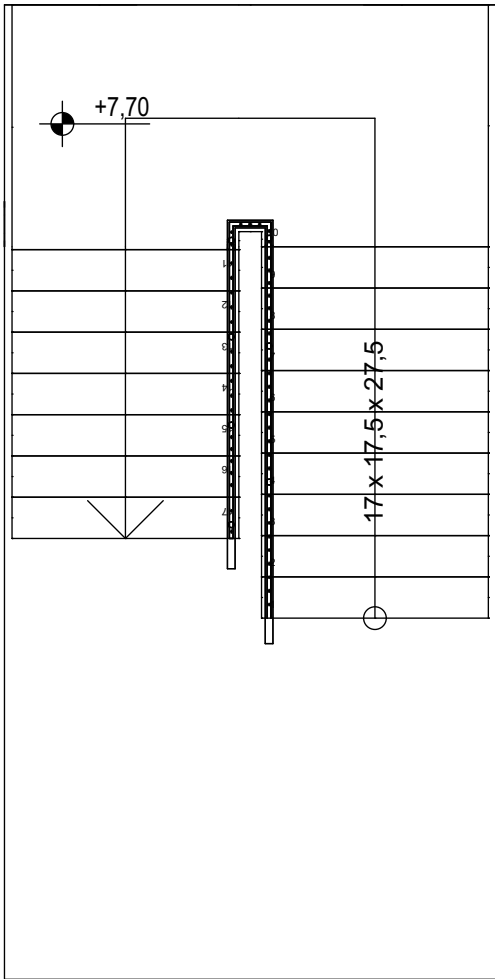


WIDOK 5, OSTANIA KONDYGNACJA

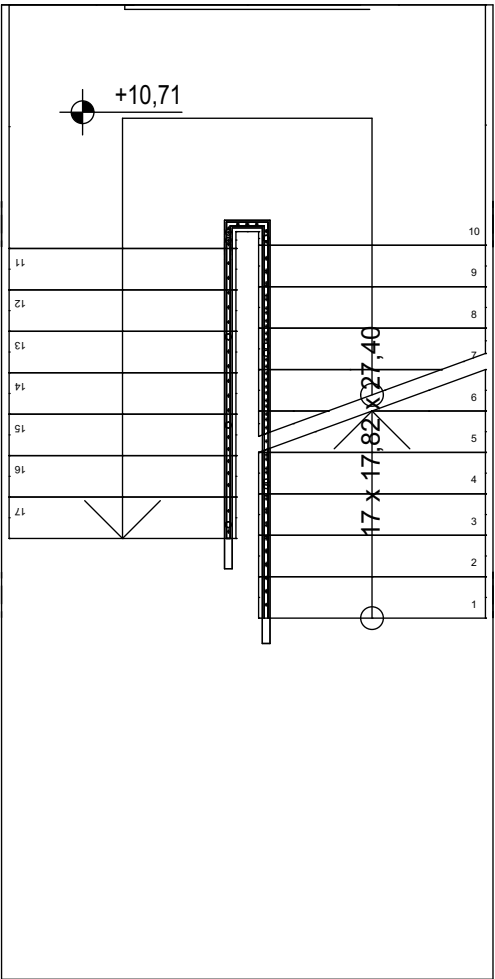

WIDOK 1, KONDYGNACJA PODZIEMNA

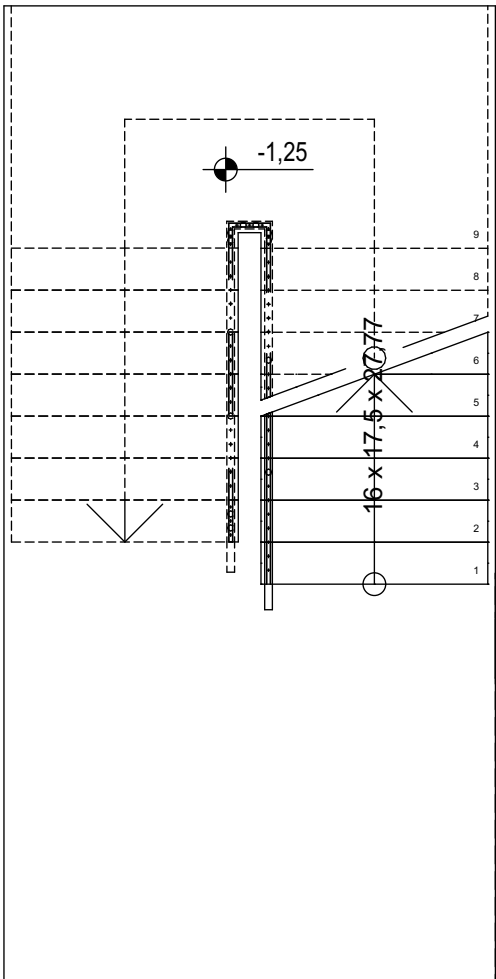

WIDOK 2, KONDYGNACJA PARTER

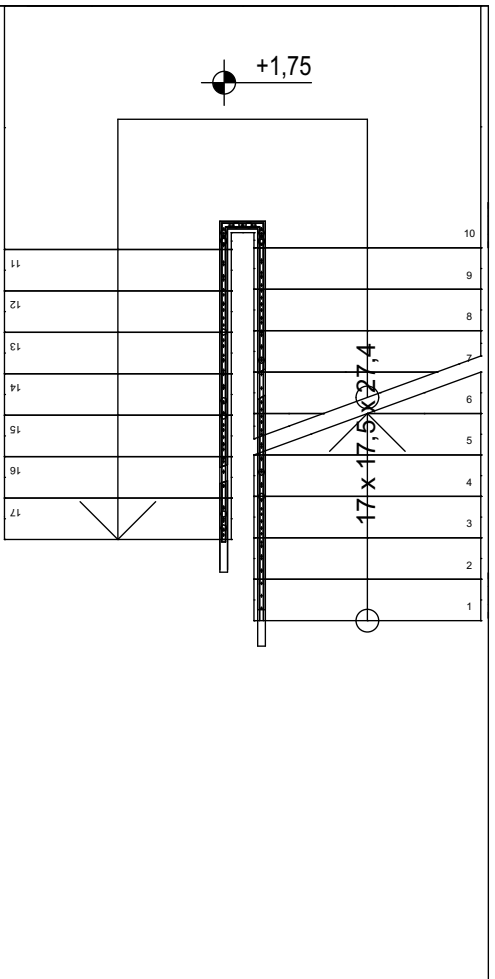

BALUSTRADY STALOWE Z PROFILI STALOWYCH ZAMKNIĘTYCH:
POCHWYT PROFIL ZAMKNIĘTY 50x50x4mm
SŁUPKI GŁÓWNE PROFIL ZAMKNIĘTY 40x40x4 mm
MALOWANE PROSZKOWO
POCHWYT DREWNIANY ZABEZPIECZONY DO NRO
WYSOKOŚĆ W ZADANYM MIEJSCU NIE MNIEJSZA NIŻ 110cm
ODSTĘP POCHWYTU OD ŚCIAN LUB INNYCH ELEMENTÓW MIN. 5cm
ODSTĘP SZCZEBELI OD POLICZKÓW SCHODÓW I INNYCH BALUSTRAD = 4cm

G3D

ARCHITEKTURA

GRZYBUD Paweł Grzybek ul. Tyśiąclecia 10F/120, 97-500 Radomsko ul. Aleja Wyzwolenia 9/31, 42-224 Częstochowa tel. 508 521 423, kontakt@grzybud.pl, www.grzybud.pl	
Przedmiot inwestycji: Budowa budynku mieszkalnego wielorodzinnego	Skala: 1:50
Lokalizacja inwestycji: dz. nr ew. 230/91, obr. 82 Strzelce Opolskie ul. Bocznicowa, 47-100 Strzelce Opolskie	Data: 09.2020
Inwestor: Gmina Strzelce Opolskie	Nr rysunku: D 1
Adres: ul. Mysliwca 1, 47-100 Strzelce Opolskie	
Nazwa rysunku: SCHODY I BALUSTRADA	
Obiekt:	
ARCHITEKTURA	
Projektant: mgr inż. arch. Beata Struzik ZPN-VIII-7342/59/98	
Sprawdzający: mgr inż. arch. Magdalena Woźniak-Belka 10/LOOKK/2018	