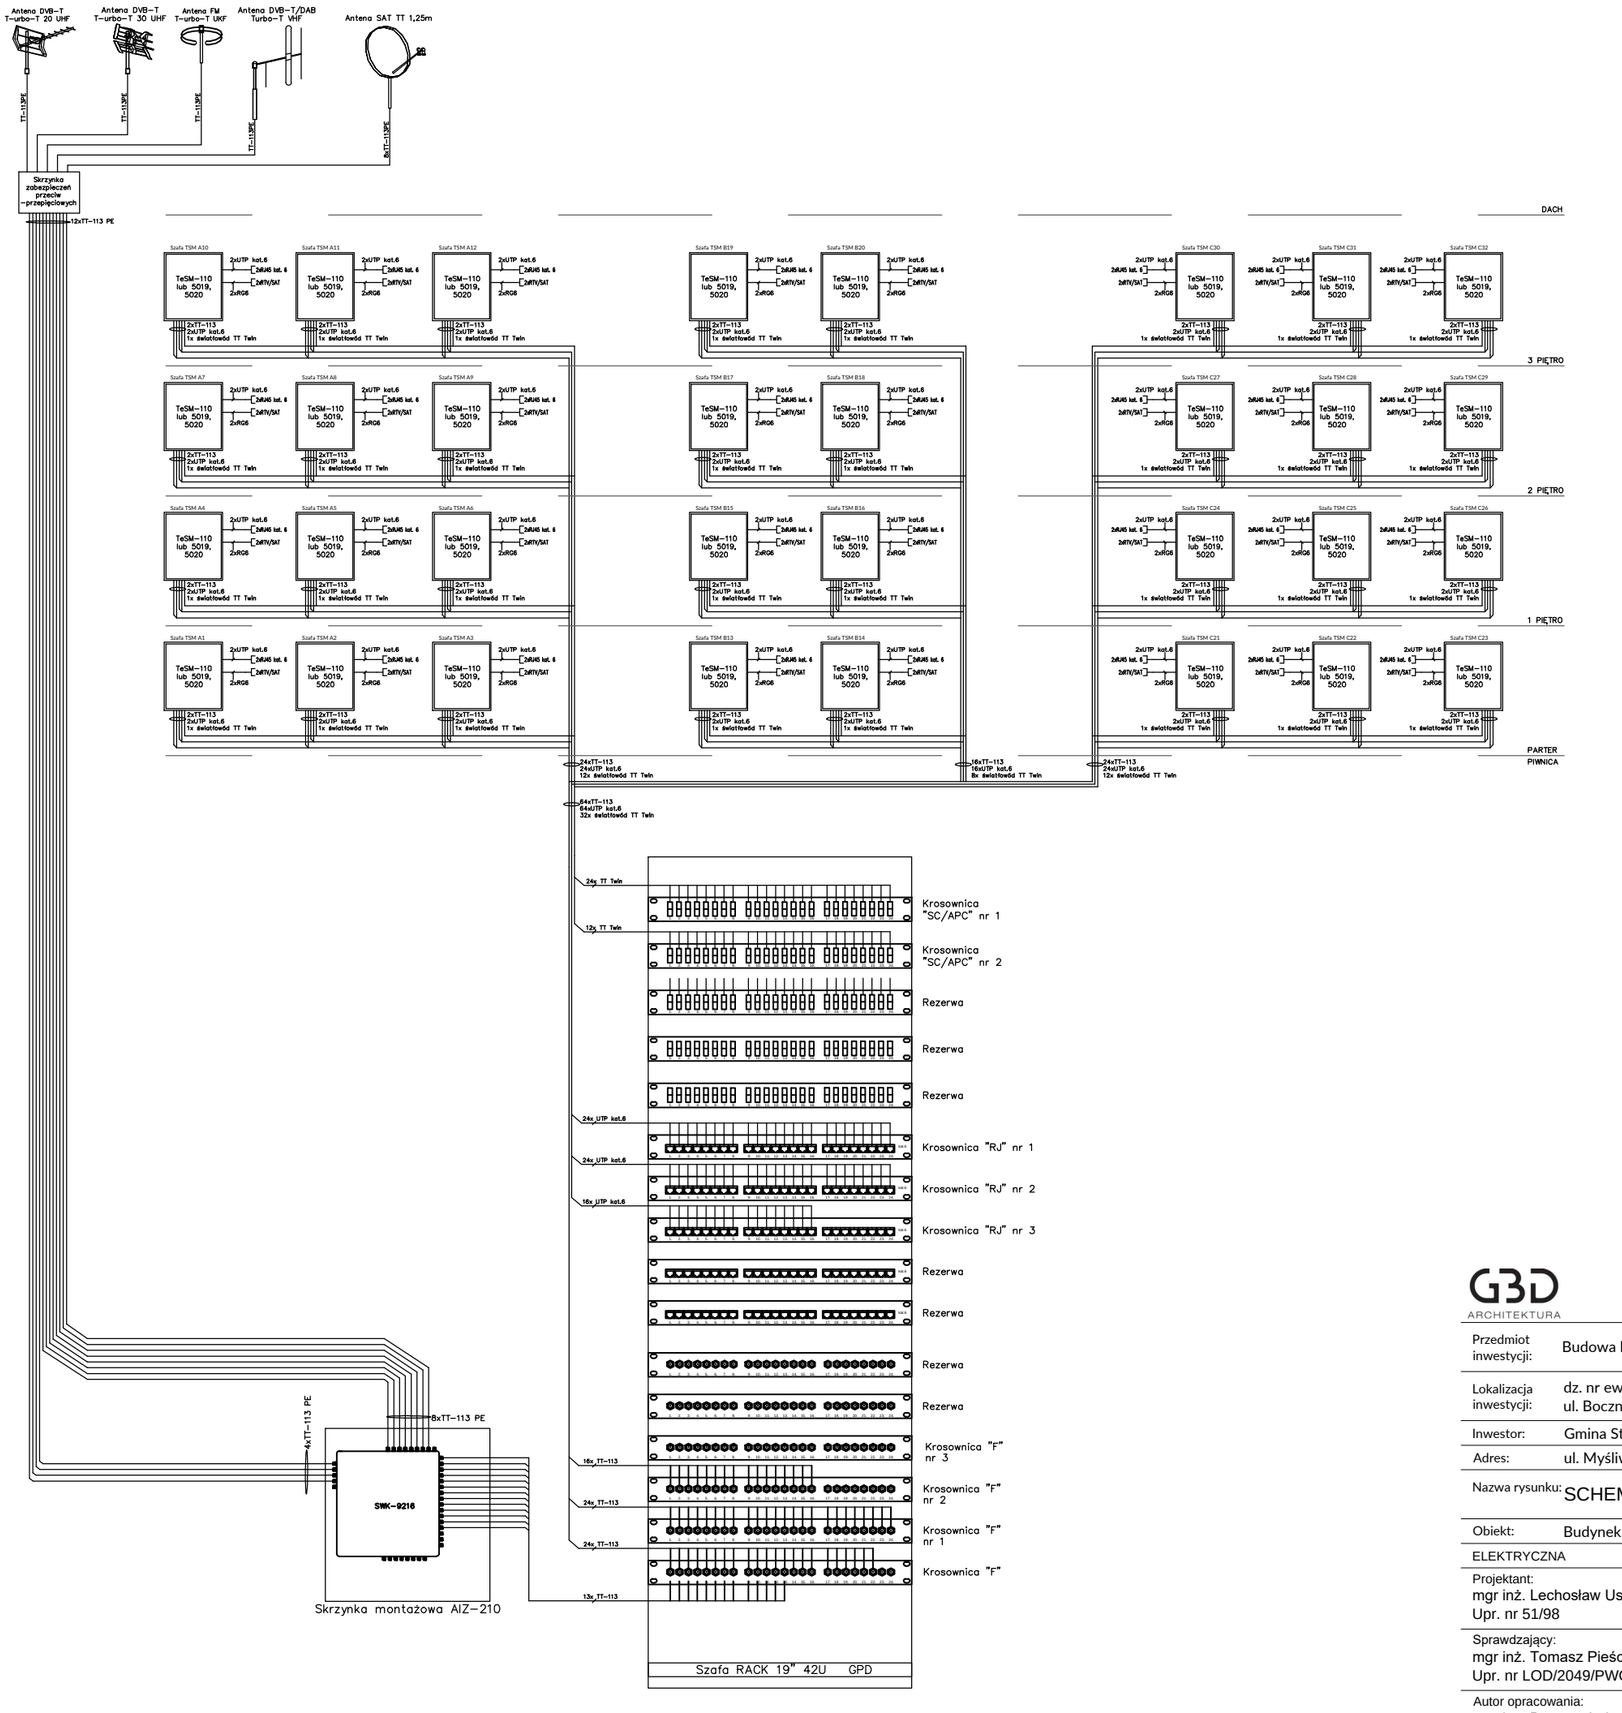

GRZYBUD Paweł Grzybek
ul. Tysiąclecia 10F/120, 97-500 Radomsko
ul. Aleja Wyzwolenia 9/31, 42-224 Częstochowa
tel. 508 521 423, kontakt@grzybud.pl, www.grzybud.pl

Przedmiot inwestycji:	Budowa budynku mieszkalnego wielorodzinnego	Skala: 1:100
Lokalizacja inwestycji:	dz. nr ew. 230/91, obr. 82 Strzelce Opolskie ul. Bocznicowa, 47-100 Strzelce Opolskie	Data: 09.2020
Inwestor:	Gmina Strzelce Opolskie	Nr rysunku: E 25
Adres:	ul. Myśliwca 1, 47-100 Strzelce Opolskie	
Nazwa rysunku:	SCHEMAT BLOKOWY INSTALACJI TELTECHNICZNYCH	
Obiekt:	Budynek nr 2	
ELEKTRYCZNA		

Projektant:
mgr inż. Lechosław Ustaborowicz
Upr. nr 51/98

Sprawdzający:
mgr inż. Tomasz Pieścik
Upr. nr LOD/2049/PWOE/12

Autor opracowania:
mgr inż. Bartosz Jędrzejczyk
Upr. nr ---