



NAZWA ELEMENTU	NR PRETA	Ø PRETA	DŁUGOŚĆ PRETA	ILOŚĆ			DŁUGOŚĆ RAZEM	
				PRETOW W ELEM.	ELEM.	RAZEM PRETOW	Ø8 A-I-III	Ø12 A-I-III
		mm	mm	szt.	szt.	szt.	m	m
Płyta żelbetowa P-1 – 1 szt.								
1	6	692	3300	1	3300	2283.6		
2	12	1330	730	1	730			970.9
3	12	15800	560	1	560			8848.0
4	12	49600	200	1	200			9920.0
RAZEM							(m) :	2283.6 19738.9
MASA JEDN.							(kg/m) :	0.39 0.89
MASA							(kg) :	900.6 17515.6
MASA CALK.							(kg) :	18416.2

Zbrojenie dolne – na odległość 1/3 rozpiętości skrajnego pola, średnica zgodna ze średnicą zbrojenia, rozstaw również.

Zbrojenie dolne – na odległość 1/3 rozpiętości skrajnego pola, średnica zgodna ze średnicą zbrojenia, rozstaw również.

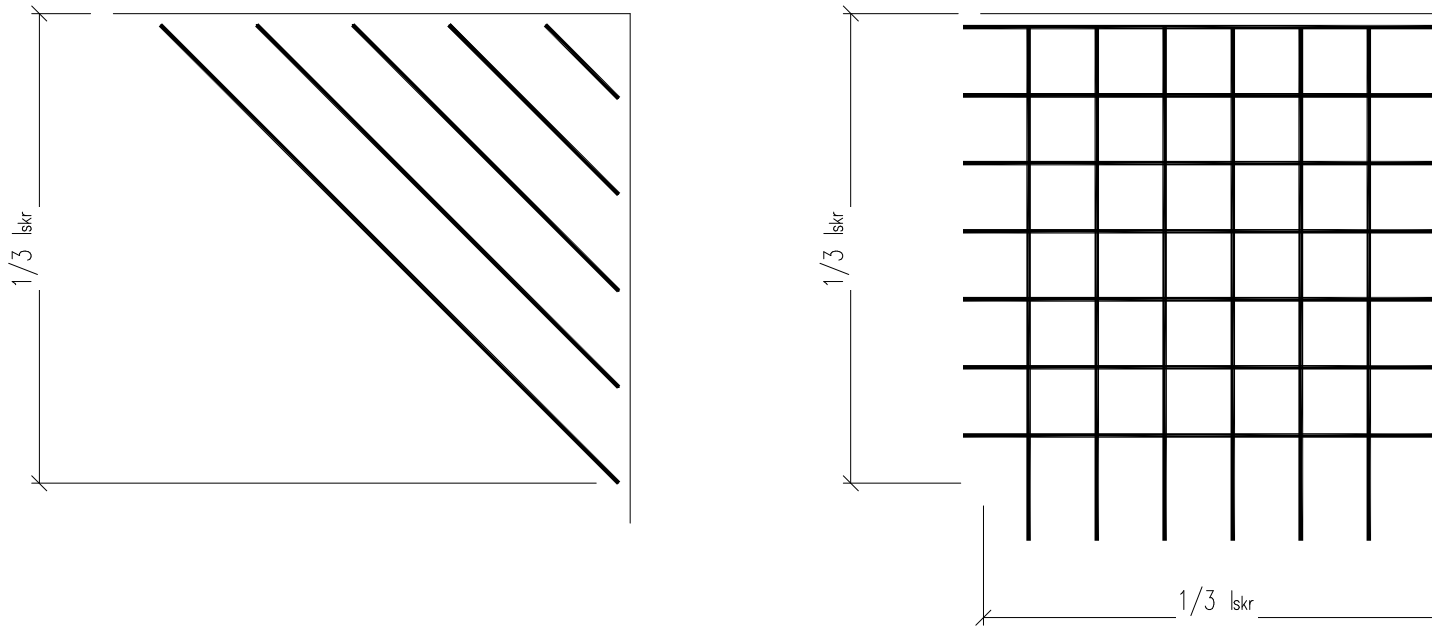

Naroża otworów zbroić 4 prętami L=120cm o średnicy zgodnej ze średnicą zbrojenia głównego i rozstawem co 10cm.

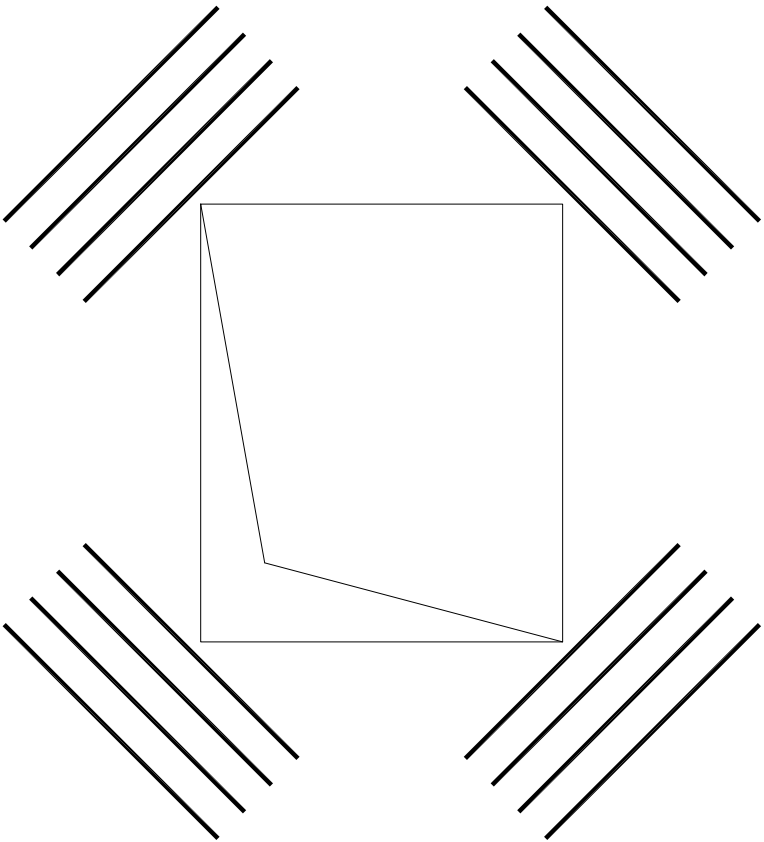

- UWAGI:
1. Beton: C30/37
 2. Stal: A-I-III (B500SP)
 3. Otulina prętów zbrojeniowych:
 - od dołu i góry: 3,5cm
 - z boku: 3cm
 4. Przyjęto długość zakładów dla prętów zbrojeniową równą 60cm.
 6. Zestawienie stali ma charakter orientacyjny i przybliżony.
 7. Rysunki i wykazy zbrojenia nie uwzględniają zakładów, zagłęb prętów zbrojeniowych oraz zmian, które mogą zostać wprowadzone na etapie wykonawczym.
 8. Zestawienie stali nie uwzględnia długości handlowych asortymentu stali zbrojeniowych dostępnej na rynku.
 9. Naroża otworów zbroić prętami ustawionymi pod kątem 45°
 10. Ewentualne kolizje zbrojenia rozwiązywać z Projektantem oraz Kierownikiem budowy.
 11. Wymiary podano w [mm], poziomy w [m].
 12. Przed przystąpieniem do prac należy dokonać koordynacji międzybranżowej.
 13. Wszelkie zmiany w konstrukcji należy konsultować z projektantem.

GRZYBUD Paweł Grzybek ul. Tytelińska 109/130, 97-500 Radomsko ul. Alpa Wyprzedzenie 9/31, 42-204 Częstochowa tel. 508 521 423, kontakt@grzybud.pl, www.grzybud.pl					
Przedmiot inwestycji	Budowa budynku mieszkalnego wielorodzinnego			Skala:	1:100;1:10
Lokalizacja inwestycji	dz. nr ew. 230/91, obr. 82 Strzelce Opolskie ul. Bocznikowa, 47-100 Strzelce Opolskie			Data:	09.20
Inwestor:	Gmina Strzelce Opolskie			Nr rysunku:	K0601
Adres:	ul. Mysłiwca 1, 47-100 Strzelce Opolskie				
Nazwa rysunku:	ZBROJENIE PŁYTY ŻELBETOWEJ P-1				
Obiekt:	Budynek nr 1				
K O N S T R U K C J A					
Projektant:	mgr inż. Paweł Grzybek LOD/2976/PWBkb/16				
Sprawdzający:	mgr inż. Dariusz Chachuński SLK/8307/PWBkb/18				