


Wykaz zbrojenia

Nr pręta	Średnica [mm]	Długość [mm]	Liczba [szt.]			Długość całkowita [m]		
			prętów w 1 elemencie	elementów	całkowita prętów	B500SP		
						ø6	ø14	
Bieg schodowy BS-3 - wykonać 3 szt.								
1	14	4510	6	3	18		81,18	
2	14	4906	2	3	6		29,44	
3	14	1942	6	3	18		34,96	
4	14	2259	2	3	6		13,55	
5	6	1140	17	3	51	58,14		
6	6	2440	11	3	33	80,52		
Długość całkowita wg średnic						[m]	138,7	159,2
Masa 1mb pręta					[kg/mb]	0,222	1,208	
Masa prętów wg średnic					[kg]	30,8	192,3	
Masa prętów wg gatunków stali					[kg]	223,1		
Masa całkowita					[kg]	224		

UWAGA: Długość pręta jest długością obliczoną na podstawie wymiarów w osi pręta (metoda B wg PN-EN ISO 3766:2006)

Beton C30/37 (B37)
Stal B500SP
Otulina c_{nom} =30 mm

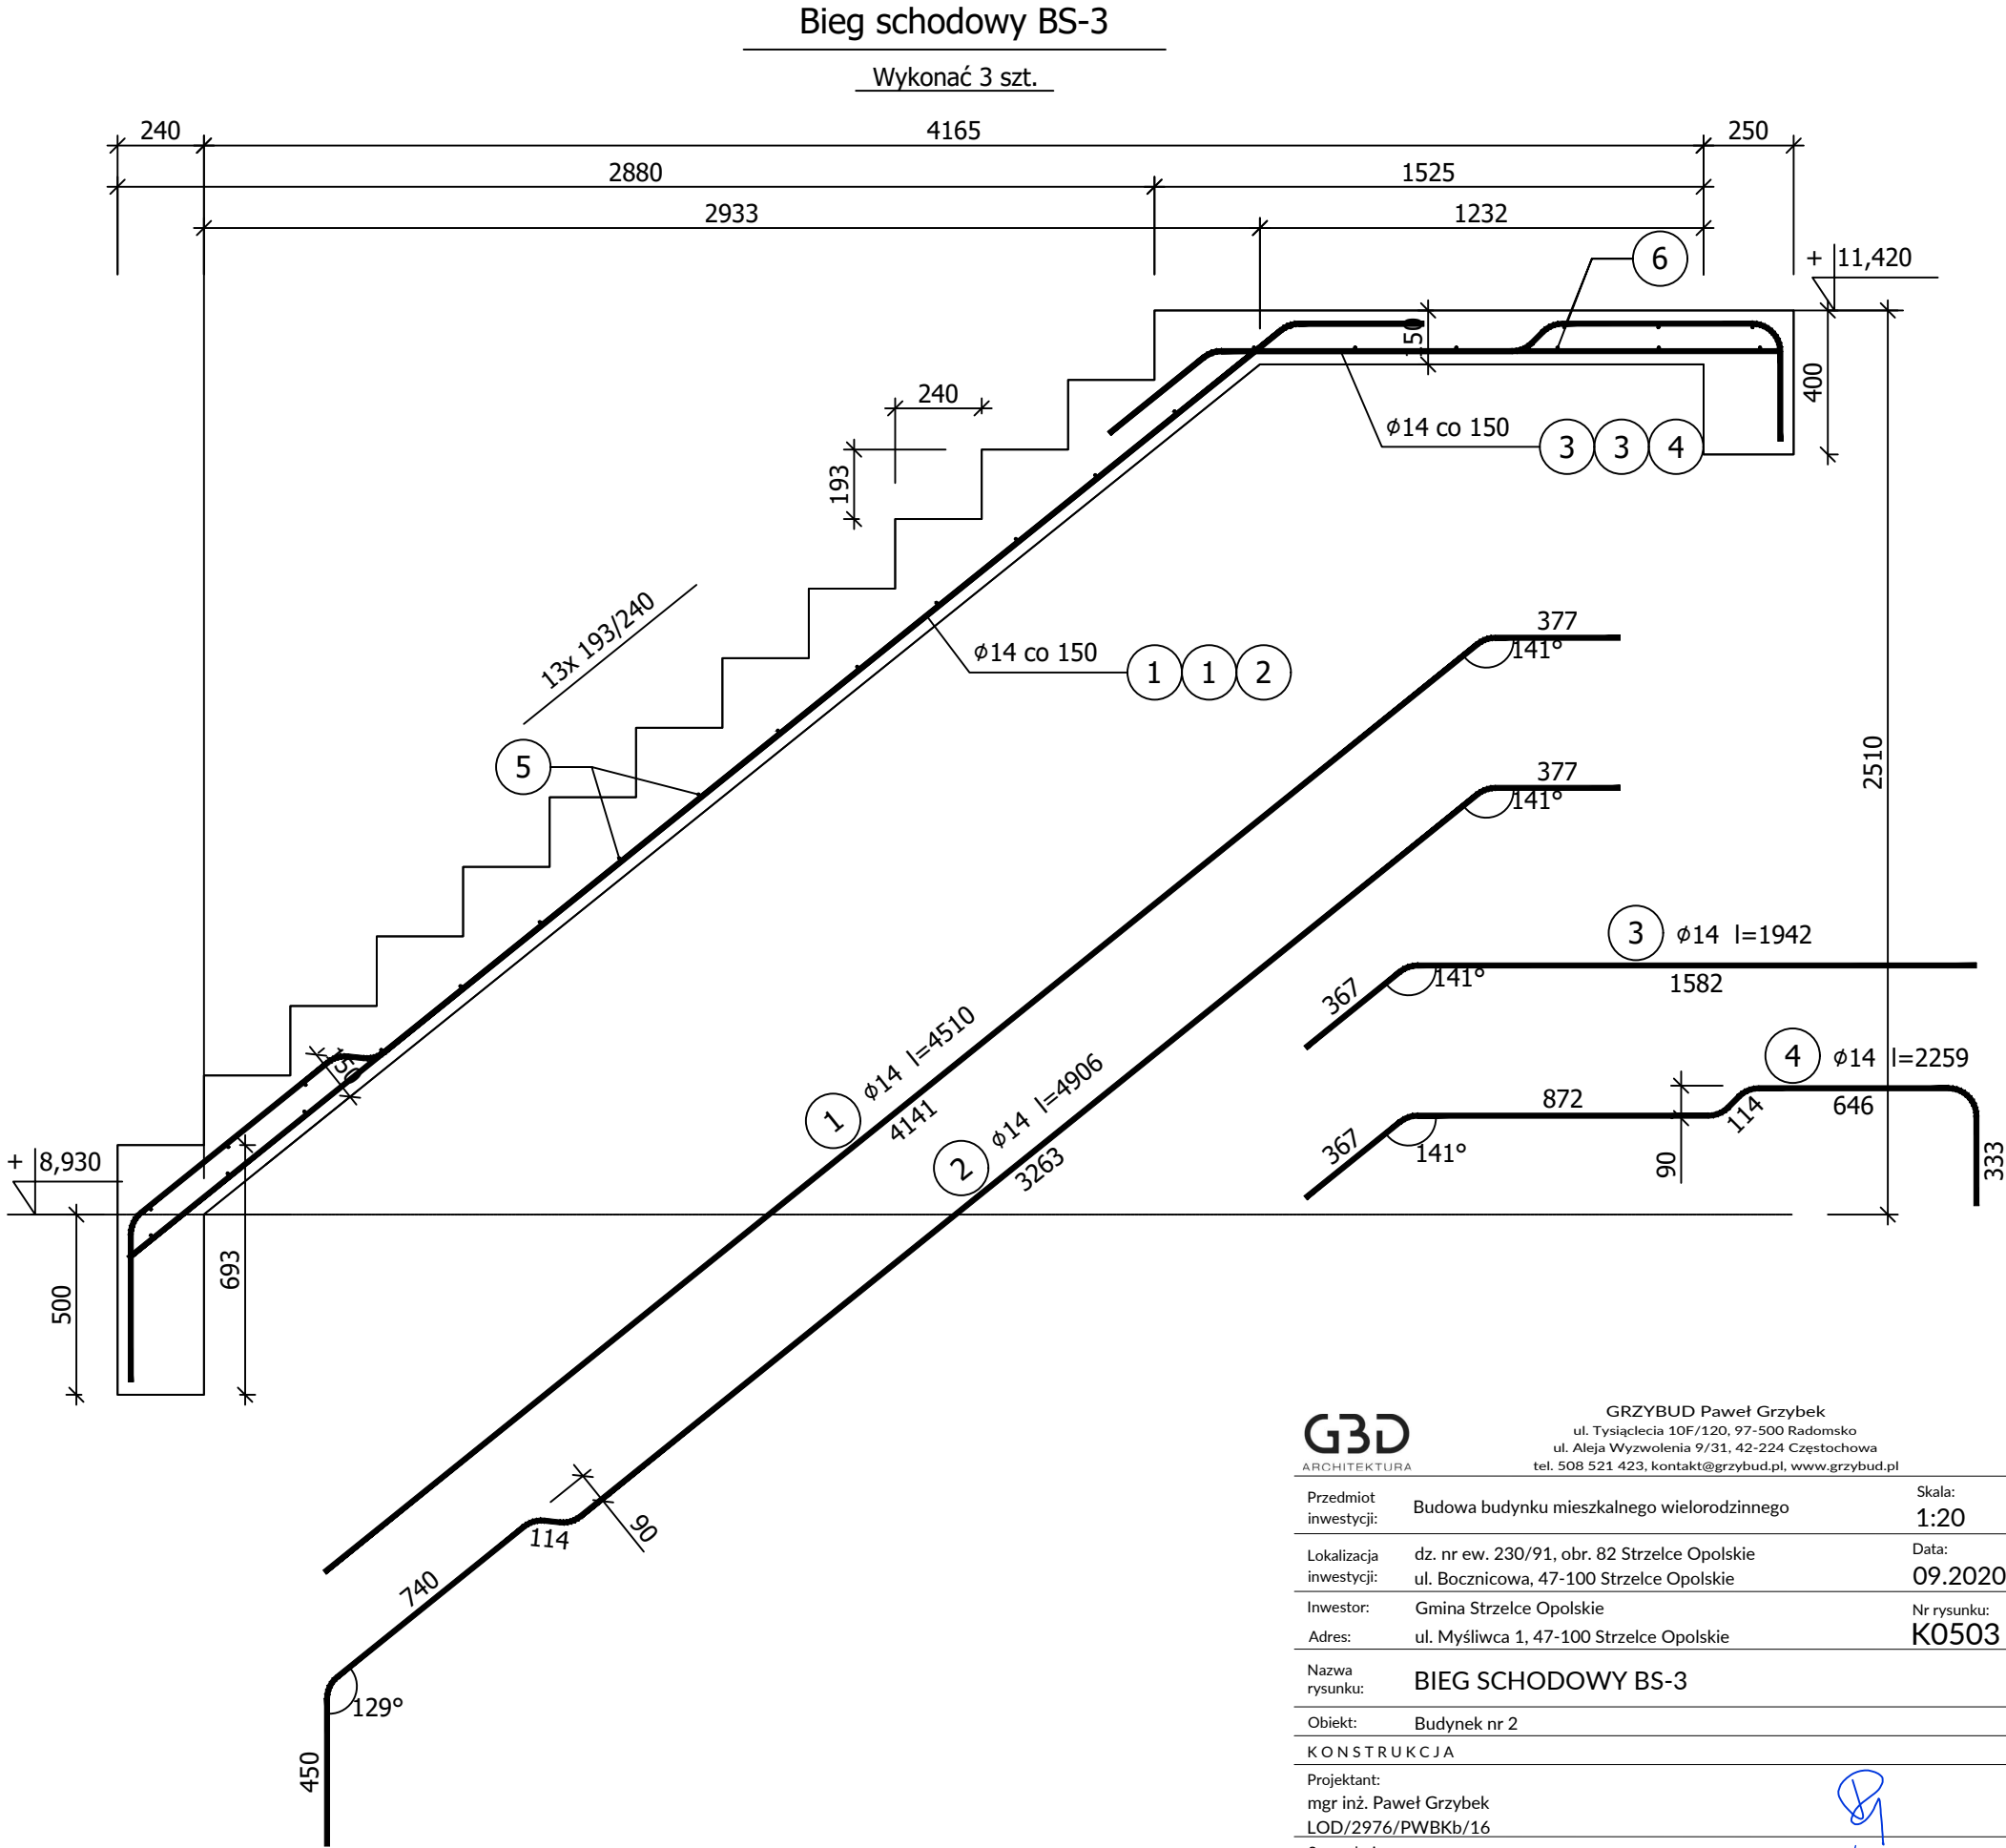

G3D

ARCHITEKTURA

GRZYBUD Paweł Grzybek
ul. Tysiąclecia 10F/120, 97-500 Radomsko
ul. Aleja Wyzwolenia 9/31, 42-224 Częstochowa
tel. 508 521 423, kontakt@grzybud.pl, www.grzybud.pl

Przedmiot inwestycji:	Budowa budynku mieszkalnego wielorodzinnego	Skala:	1:20
Lokalizacja inwestycji:	dz. nr ew. 230/91, obr. 82 Strzelce Opolskie ul. Bocznikowa, 47-100 Strzelce Opolskie	Data:	09.2020
Inwestor:	Gmina Strzelce Opolskie	Nr rysunku:	K0503
Adres:	ul. Myśliwca 1, 47-100 Strzelce Opolskie		
Nazwa rysunku:	BIEG SCHODOWY BS-3		
Obiekt:	Budynek nr 2		
K O N S T R U K C J A			
Projektant:	mgr inż. Paweł Grzybek LOD/2976/PWBKb/16		
Sprawdzający:	mgr inż. Dariusz Chachulski SLK/8307/PWBKb/18		