
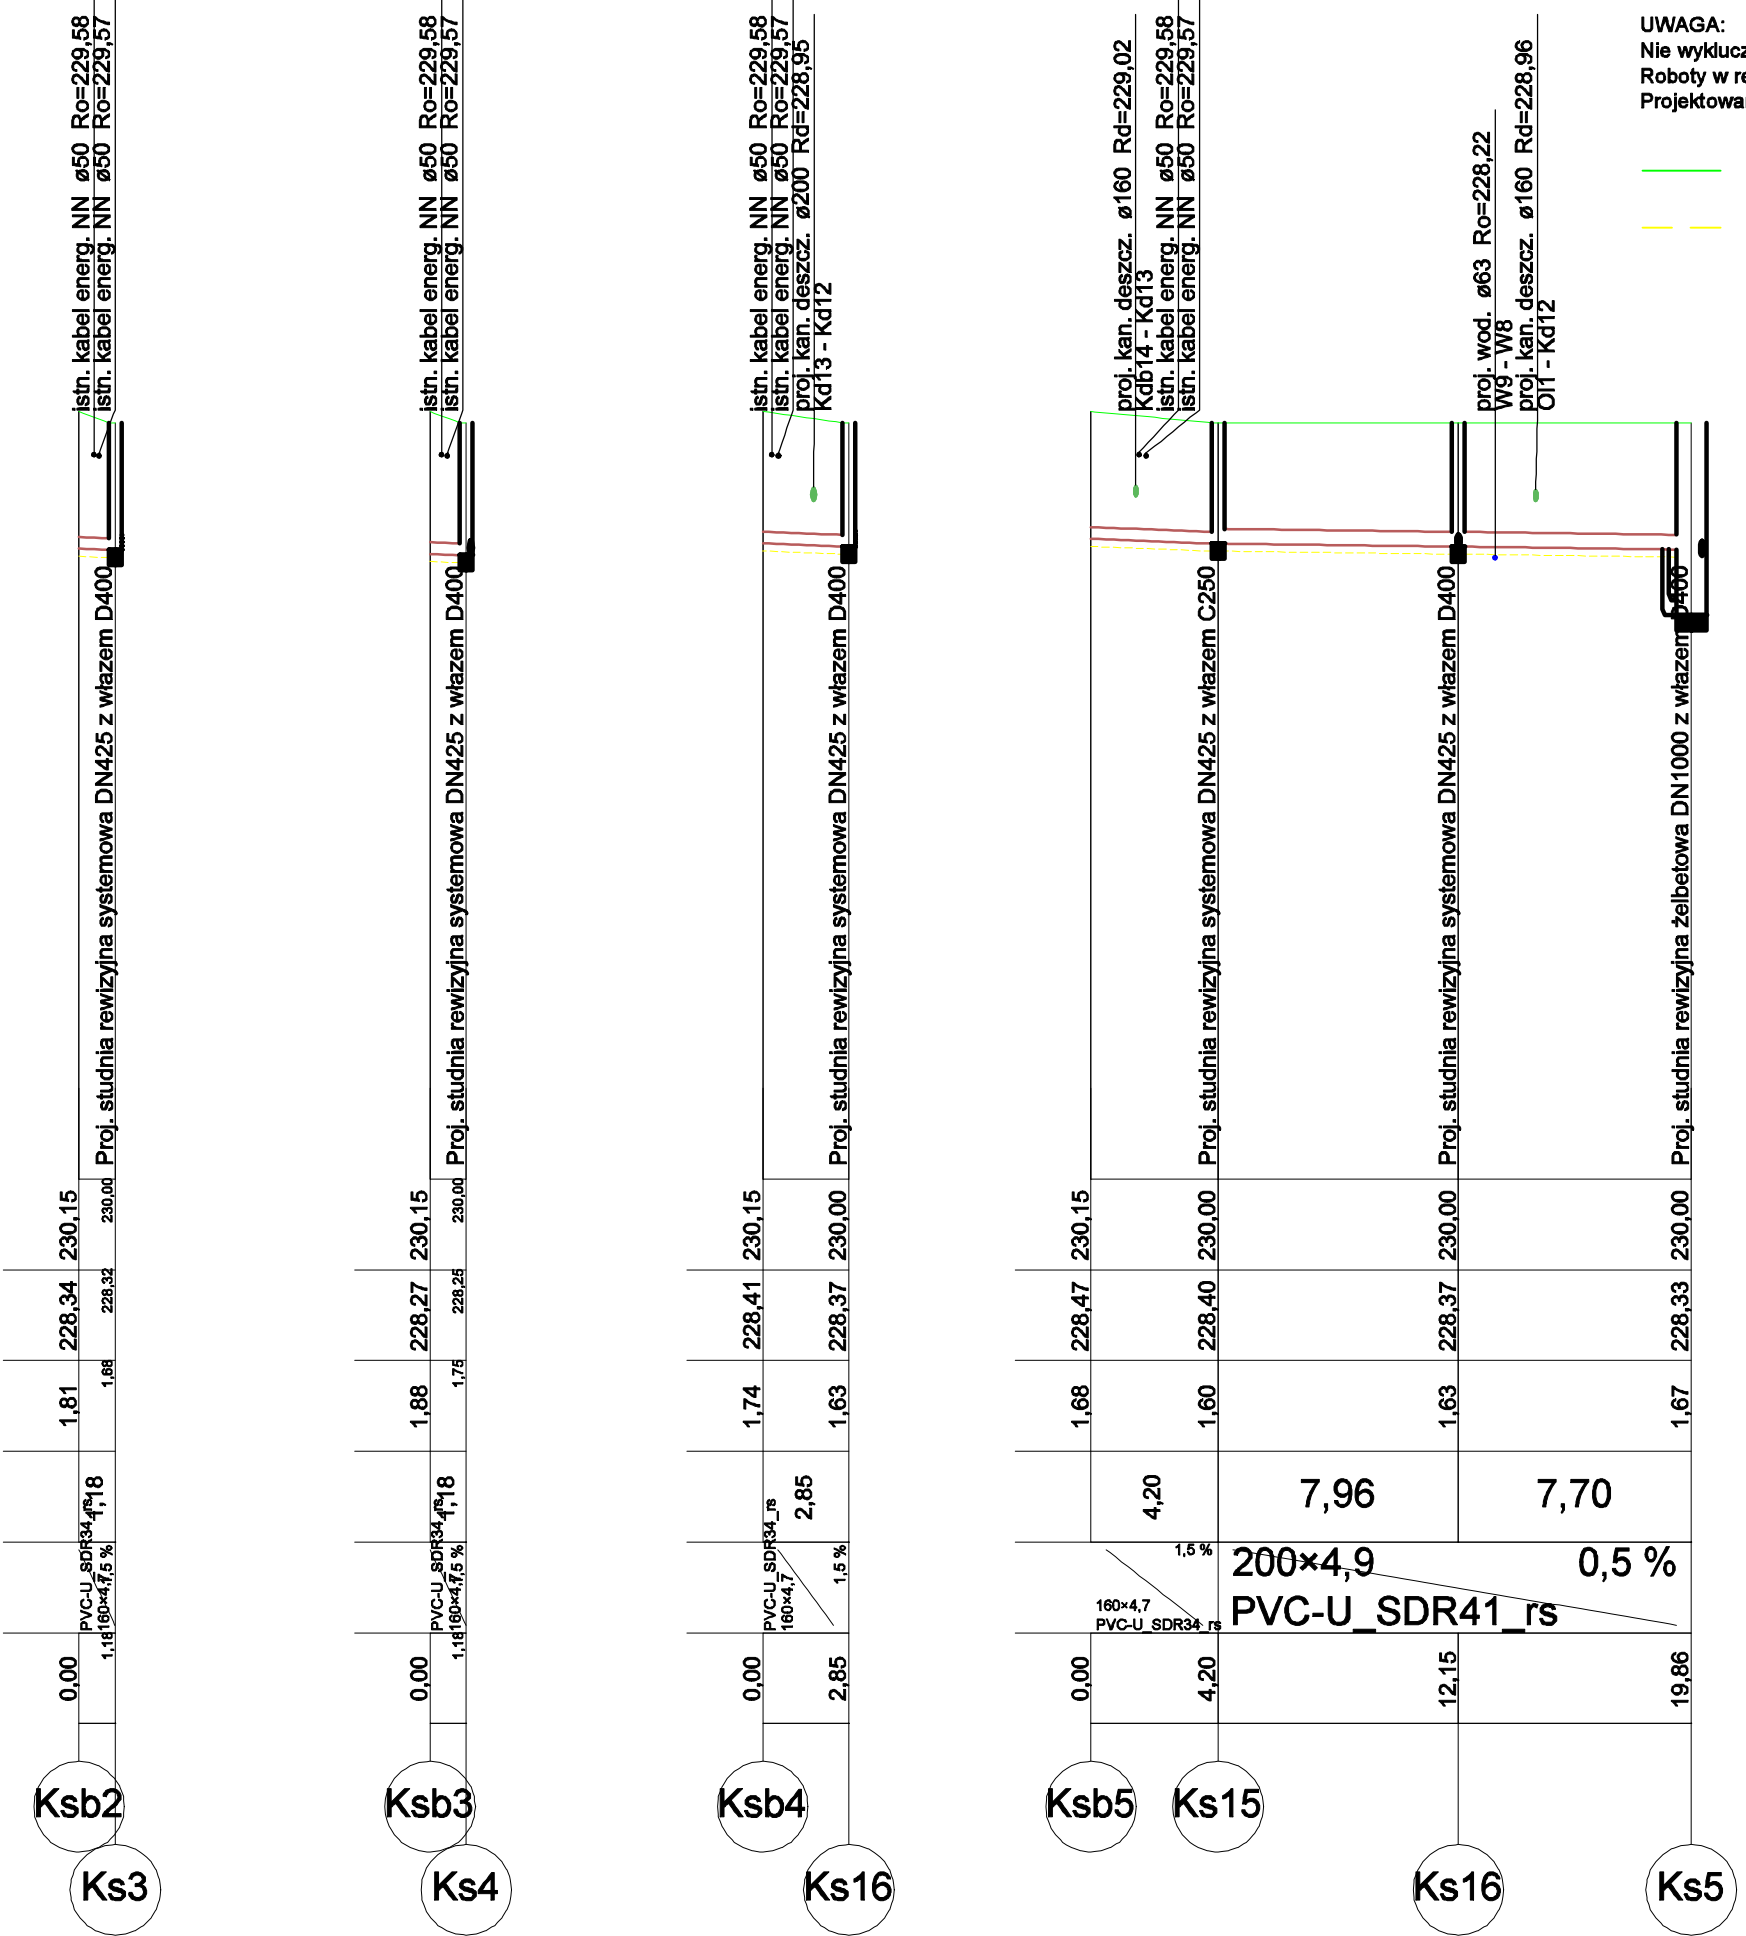


Poziom porównawczy 220,00 m n.p.m.

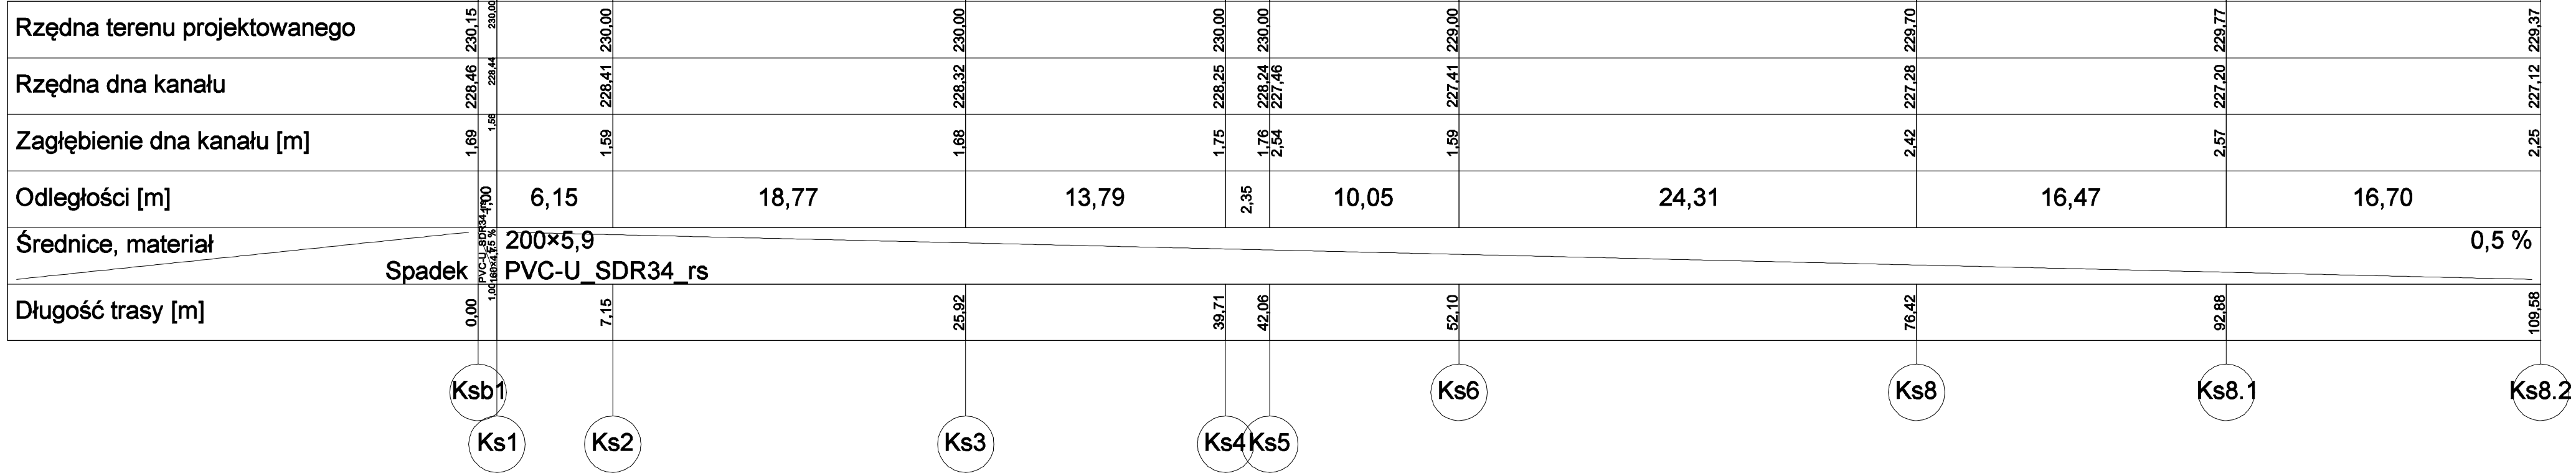

UWAGA:  
Nie wyklucza się istnienia infrastruktury niezainwentaryzowanej.  
Roboty w rejonie i miejscu włączenia i skrzyżowań z infrastrukturą bezwzględnie wykonać ręcznie.  
Projektowany rurociąg układać na podsypce piaskowej gr. 10 cm

Teren  
Podsypka piaskowa 10 cm; obsypka do wysokości 10 cm nad wierzch rury

G3D  
ARCHITEKTURA

GRZYBUD Paweł Grzybek  
ul. Tyśiąclecia 10F/120, 97-500 Radomsko  
ul. Aleja Wywolenia 9/31, 42-224 Częstochowa  
tel. 508 521 423, kontakt@grzybud.pl, www.grzybud.pl

Przedmiot inwestycji:	Budowa budynku mieszkalnego wielorodzinnego	Skala:	1:250/100
Lokalizacja inwestycji:	dz. nr ew. 230/91, obr. 82 Strzelce Opolskie ul. Bocznikowa, 47-100 Strzelce Opolskie	Data:	09.2020
Inwestor:	Gmina Strzelce Opolskie	Nr rysunku:	S2
Adres:	ul. Myśliwca 1, 47-100 Strzelce Opolskie		
Nazwa rysunku:	PROFIL PODŁUŻNY PRZYŁĄCZY KANALIZACJI SANITARNEJ		
Obiekt:	Budynek nr 2		
Projektant:	mgr inż. Dariusz Staszczuk		
Sprawdzający:	mgr inż. Wojciech Jędrzejczyk		
	LOD/3461/PWBS/17		
	LOD/1795/POOS/11		