

- 07

Tynk 2cm
- 08

Termoizolacja 10cm
- 09

Strop żelbetowy 20cm
- 10

Papa podkładowa termozgrzewalna
- 11

Wylewka betonowa
- 12

Warstwa gruntująca
- 13

Papa podkładowa
- 14

Papa z funkcją ochrony przed korzeniami
- 15


Mata drenażowa
- 16

Geowłóknina igłowana
- 17

Mata chłonno ochronna
- 18

Substrat mineralny 15 cm
- 19

Trawnik z rolki / rozchodniki

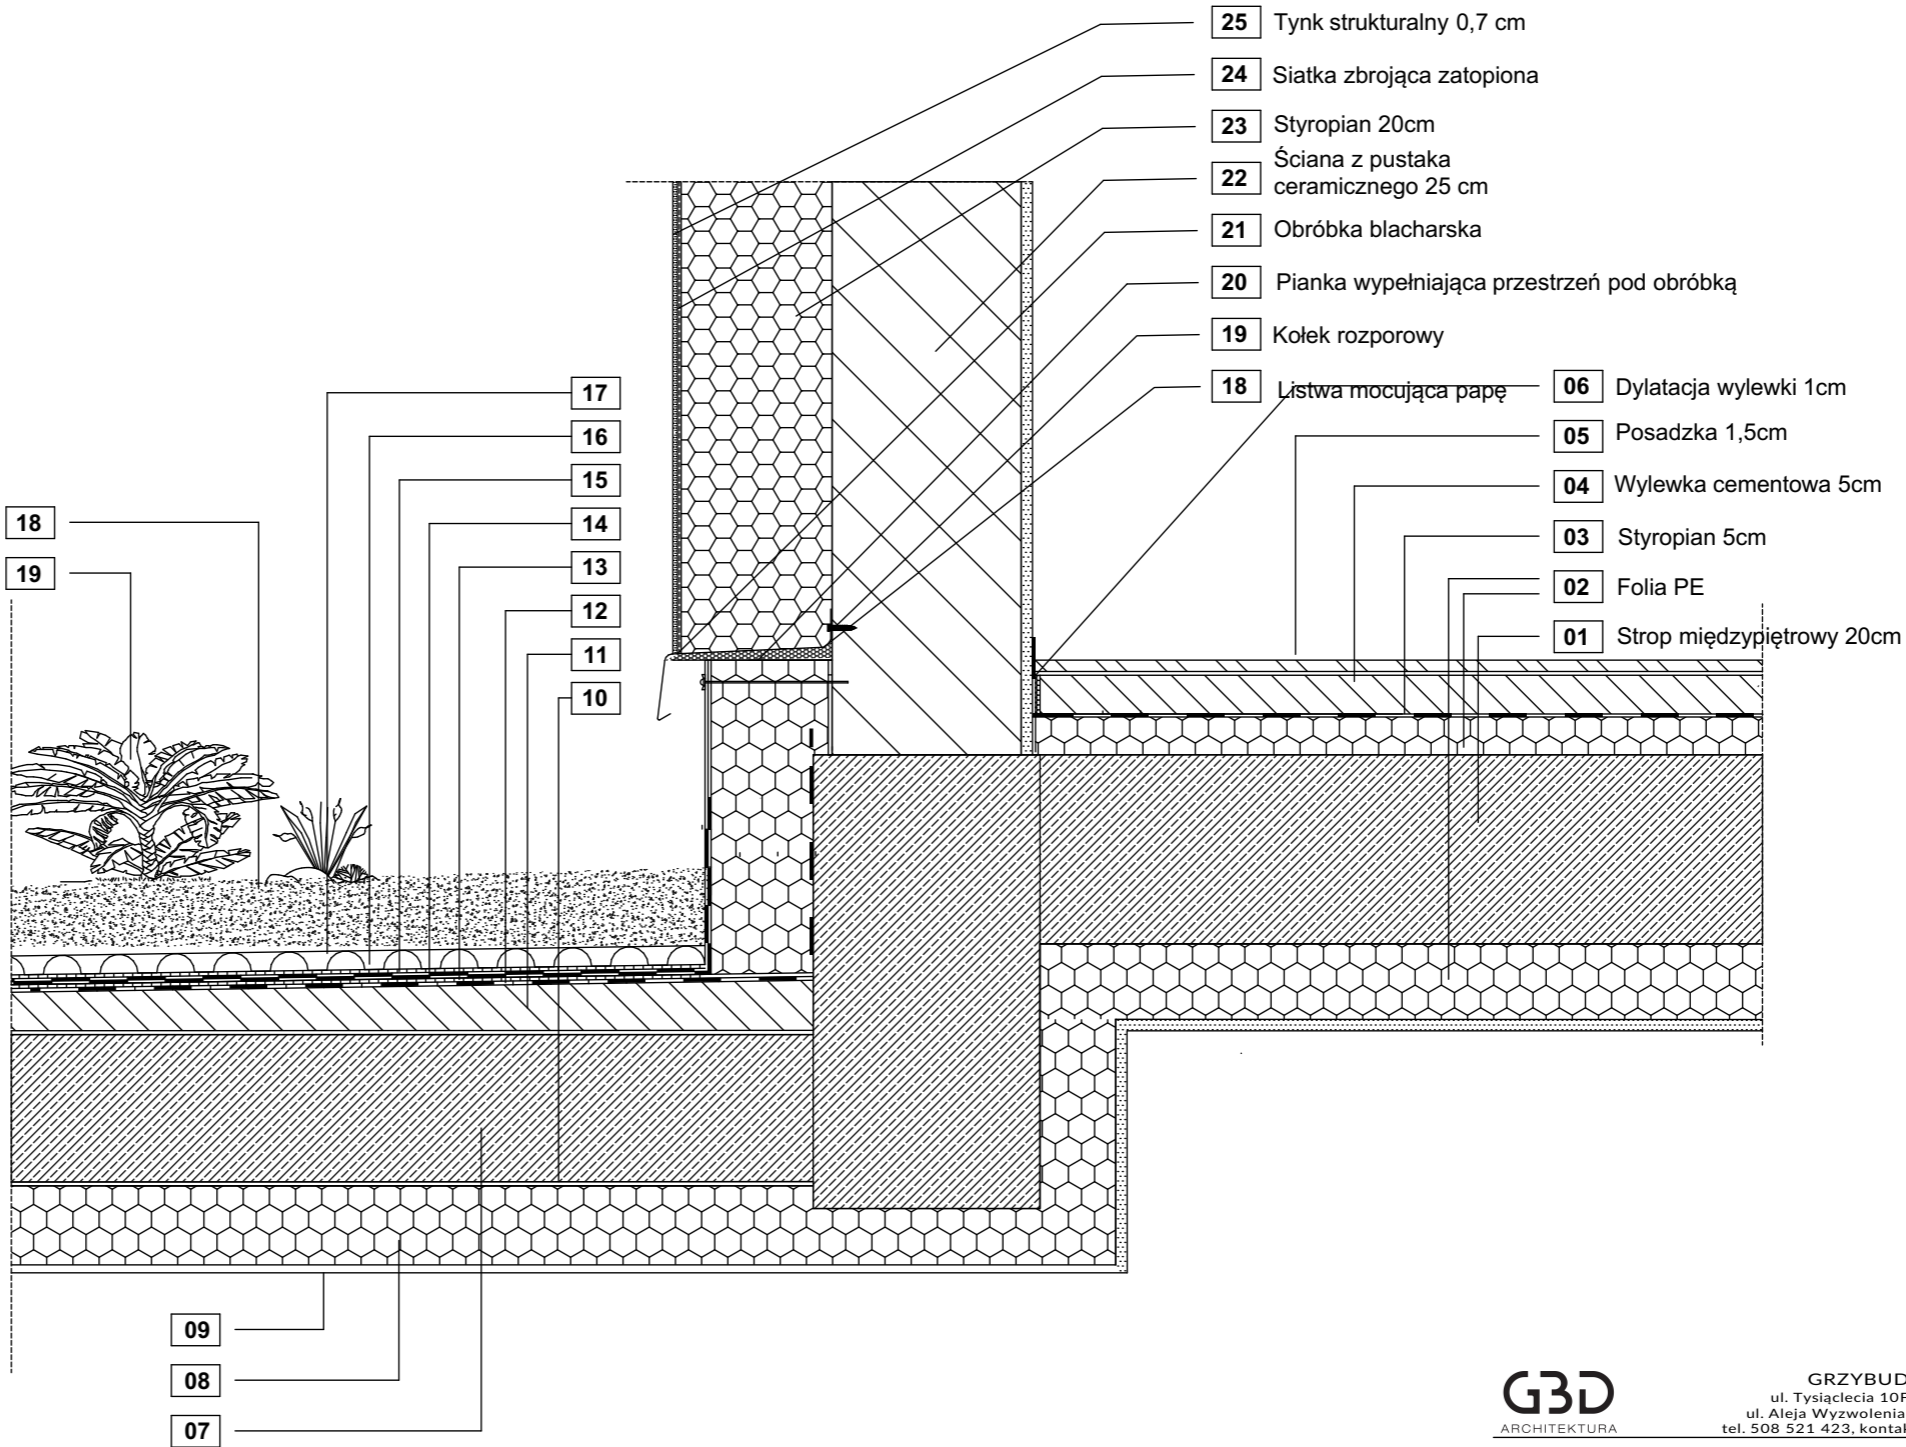

**G3D**  
ARCHITEKTURA

GRZYBUD Paweł Grzybek  
ul. Tysiąclecia 10F/120, 97-500 Radomsko  
ul. Aleja Wyzwolenia 9/31, 42-224 Częstochowa  
tel. 508 521 423, kontakt@grzybud.pl, www.grzybud.pl

Przedmiot inwestycji:	Budowa budynku mieszkalnego wielorodzinnego	Skala: 1:10
Lokalizacja inwestycji:	dz. nr ew. 230/91, obr. 82 Strzelce Opolskie ul. Bocznikowa, 47-100 Strzelce Opolskie	Data: 09.2020
Inwestor:	Gmina Strzelce Opolskie	Nr rysunku: D 5
Adres:	ul. Myśliwca 1, 47-100 Strzelce Opolskie	
Nazwa rysunku:	ŁĄCZENIE STROPU ZIELONEGO ZE ŚCIANĄ	
Obiekt:	ARCHITEKTURA	
Projektant:	mgr inż. arch. Beata Struzik ZPN-VIII-7342/59/98	
Sprawdzający:	mgr inż. arch. Magdalena Woźniak-Belka 10/LOOK/2018	