UWAGA:
Nie wyklucza się istnienia infrastruktury niezainwentaryzowanej.
Roboty w rejonie i miejscu włączenia i skrzyżowań z infrastrukturą bezwzględnie wykonać ręcznie.
Projektowany rurociąg układać na podsypce piaskowej gr. 10 cm

Teren

Podsypka piaskowa 10 cm; obsypka do wysokości 10 cm nad wierzch rury

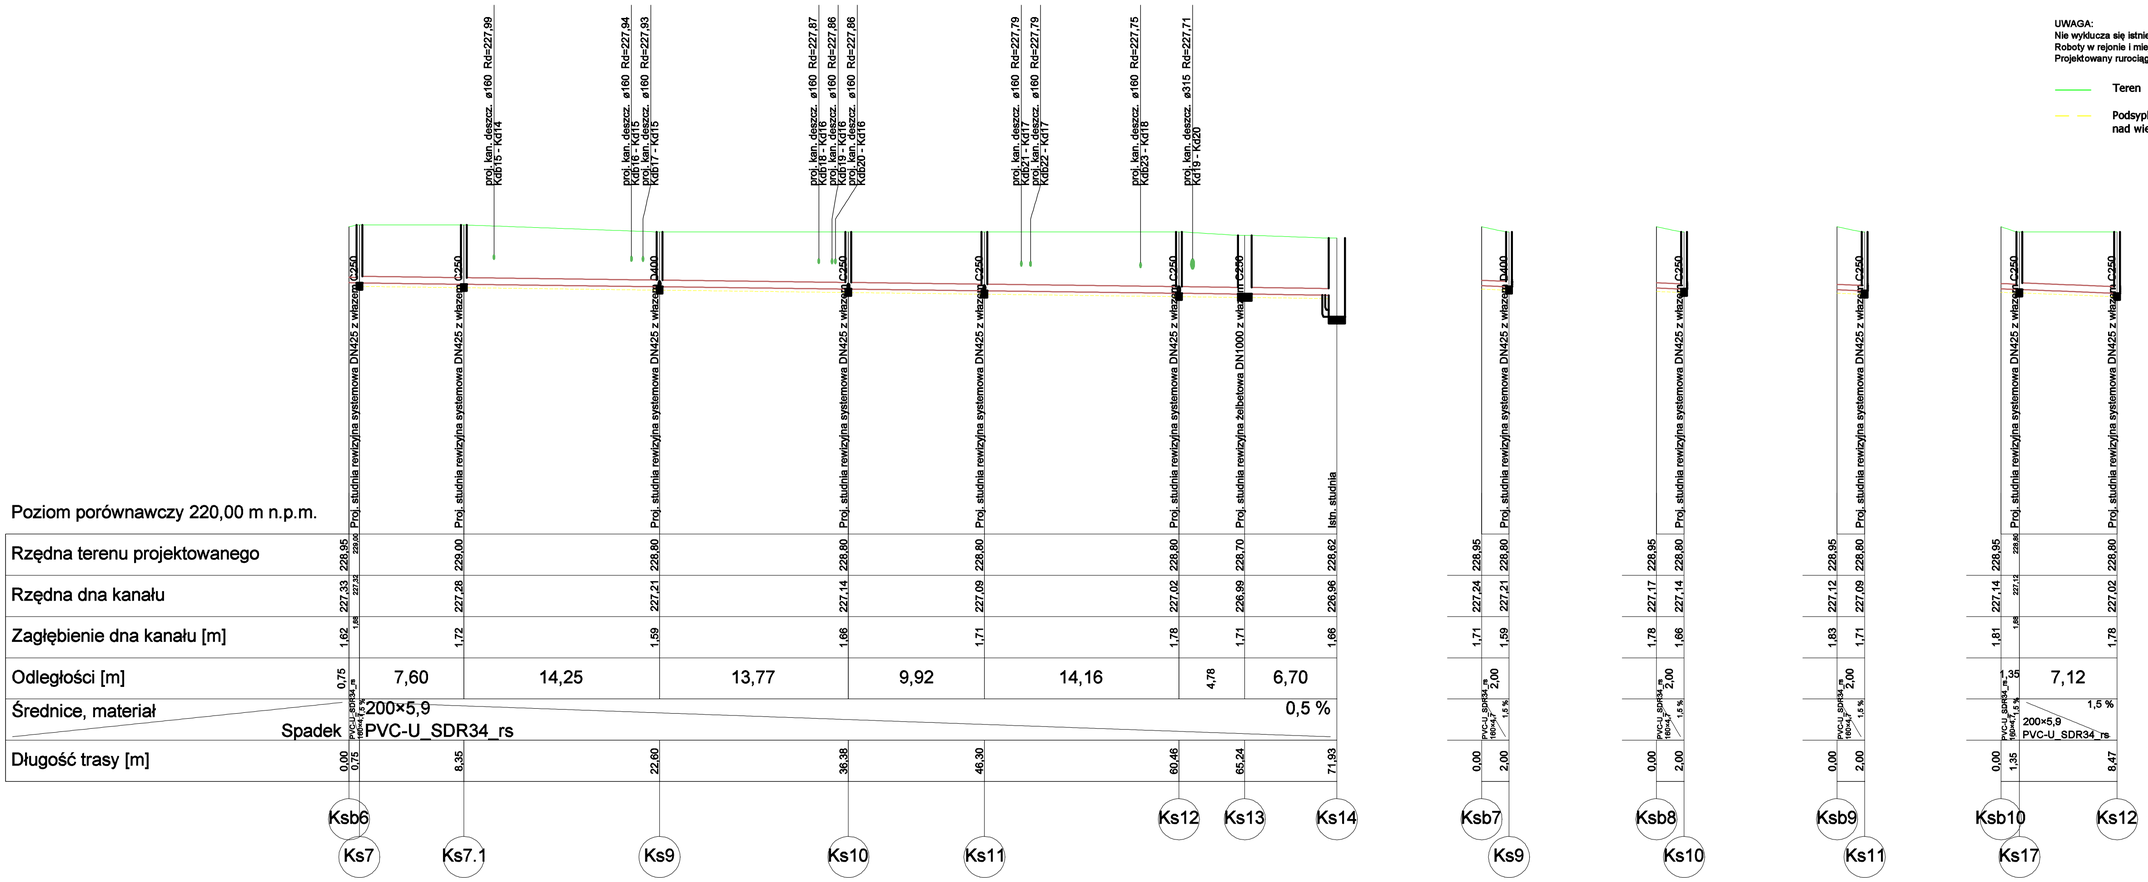

GRZYBUD Paweł Grzybek
ul. Tysiąclecia 10F/120, 97-500 Radomsko
ul. Aleja Wyzwolenia 9/31, 42-224 Częstochowa
tel. 508 521 423, kontakt@grzybud.pl, www.grzybud.pl

Przedmiot inwestycji:	Budowa budynku mieszkalnego wielorodzinnego	Skala: 1:250/100
Lokalizacja inwestycji:	dz. nr ew. 230/91, obr. 82 Strzelce Opolskie ul. Boczniczowa, 47-100 Strzelce Opolskie	Data: 09.2020
Inwestor:	Gmina Strzelce Opolskie	Nr rysunku: S2
Adres:	ul. Myśliwca 1, 47-100 Strzelce Opolskie	
Nazwa rysunku:	PROFIL PODŁUŻNY PRZYŁĄCZY KANALIZACJI SANITARNEJ	
Obiekt:	Budynek nr 1	
INSTALACJE SANITARNE		
Projektant:	mgr inż. Dariusz Staszczyk LOD/3461/PWBS/17	
Sprawdzający:	mgr inż. Wojciech Jędrzejczyk LOD/1795/POOS/11	