



# Schemat budowy studni rewizyjnej żelbetowej DN1000 na kolektorze grawitacyjnym

**A - A**

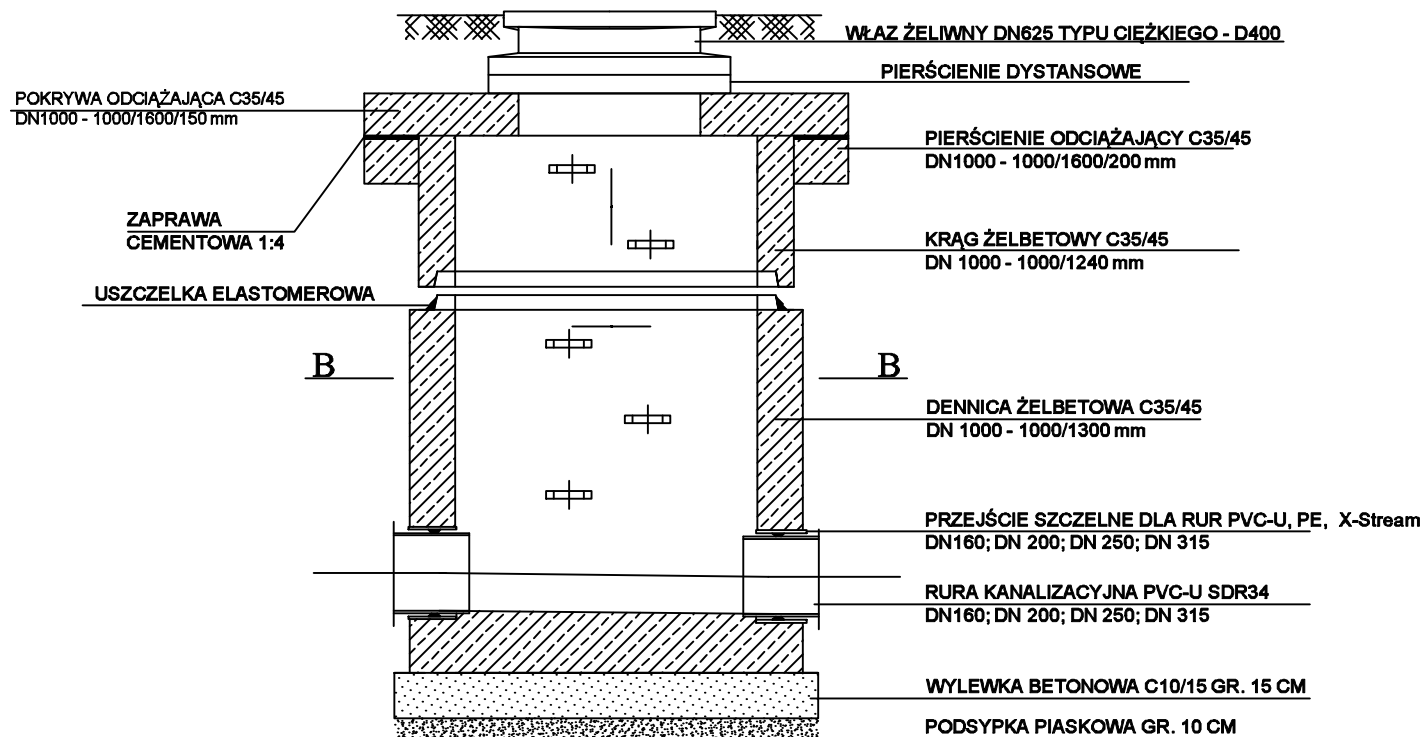

**B - B**

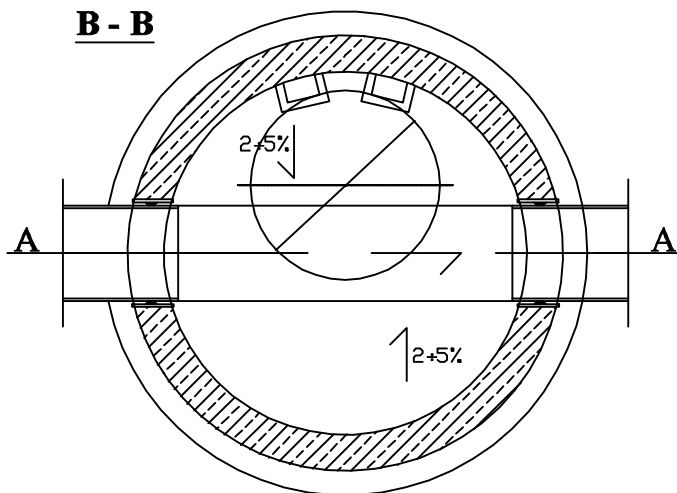

**G3D**  
ARCHITEKTURA

GRZYBUD Paweł Grzybek  
ul. Tysiąclecia 10F/120, 97-500 Radomsko  
ul. Aleja Wyzwolenia 9/31, 42-224 Częstochowa  
tel. 508 521 423, kontakt@grzybud.pl, www.grzybud.pl

Przedmiot inwestycji:	Budowa budynku mieszkalnego wielorodzinnego	Skala:	1:25
Lokalizacja inwestycji:	dz. nr ew. 230/91, obr. 82 Strzelce Opolskie ul. Bocznikowa, 47-100 Strzelce Opolskie	Data:	09.2020
Inwestor:	Gmina Strzelce Opolskie	Nr rysunku:	S6
Adres:	ul. Myśliwca 1, 47-100 Strzelce Opolskie		
Nazwa rysunku:	SCHEMAT BUDOWY STUDNI REWIZYJNEJ ŻELBETOWEJ NA KANALIZACJI DESZCZOWEJ		
Obiekt:	Budynek nr 1		
INSTALACJE SANITARNE			
Projektant:	mgr inż. Dariusz Staszczuk LOD/3461/PWBS/17		
Sprawdzający:	mgr inż. Wojciech Jędrzejczyk LOD/1795/POOS/11		