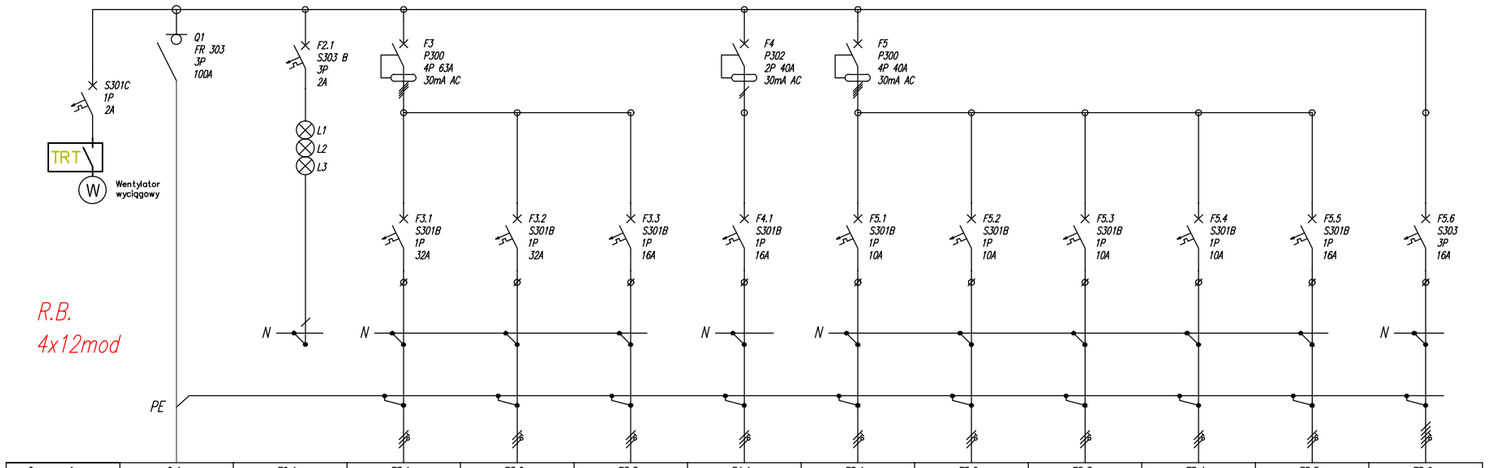

Oznaczenia	Q.1	F2.1	F3.1	F3.2	F3.3	F4.1	F5.1	F5.2	F5.3	F5.4	F5.5	F5.6
Opis	Rozłącznik główny	Lampki sygnalizacyjne	Obwód nr 1 Podgrz. wody FG2	Obwód nr 2 Podgrz. wody FG3	Obwód nr 3 Studnia FG1	Obwód nr 4 Przepompownia FG4	Obwód nr 5 Obwód oświetl. F01	Obwód nr 6 Obwód oświetl. F02	Obwód nr 7 Obwód oświetl. F03	Obwód nr 7 Obwód oświetl. F03	Obwód nr 8 Zasilanie domofon FG5	Obwód nr 9 Zasilanie G.P.D.
Moc (Pi/Ps) [kW]	17,71/2,33kW		5,50kW	5,50kW	0,37kW	0,30kW	0,256kW	0,256kW	0,176kW	0,176kW	0,500kW	4,00kW
Przekrój kabla	5x10mm2	1x1,5mm2	3x10mm^2	3x10mm^2	3x2,5mm^2	3x2,5mm^2	3x1,5mm^2	3x1,5mm^2	3x1,5mm^2	3x1,5mm^2	3x2,5mm^2	5x4mm^2
Typ kabla	YDY2o	4x LgY	YDY2o	YDY2o	YDY2o	YDY2o	YDY2o	YDY2o	YDY2o	YDY2o	YDY2o	YDY2o

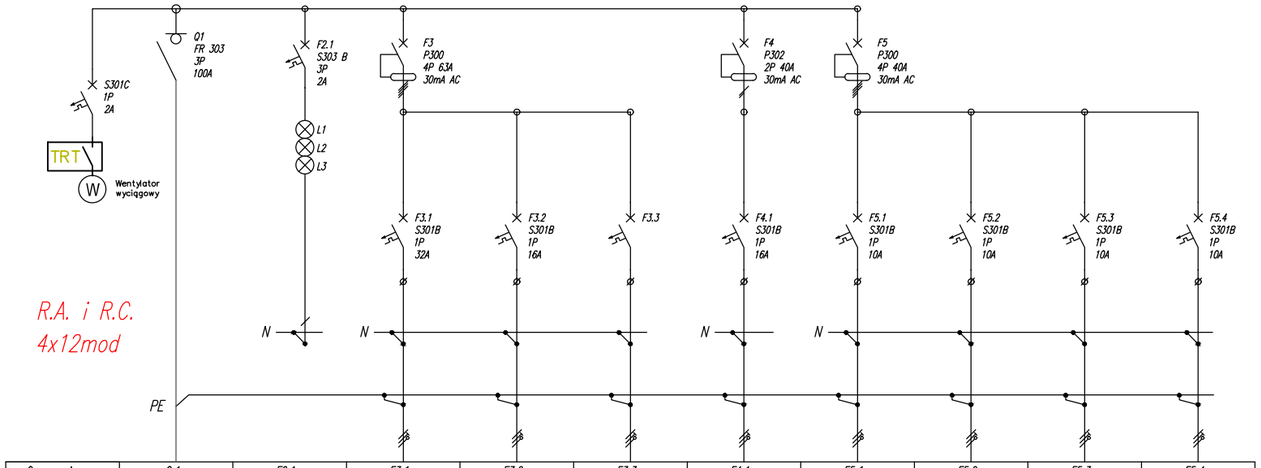

Oznaczenia	Q.1	F2.1	F3.1	F3.2	F3.3	F4.1	F5.1	F5.2	F5.3	F5.4
Opis	Rozłącznik główny	Lampki sygnalizacyjne	Obwód nr 1 Podgrz. wody FG1	Obwód nr 2 Zasilanie domofon FG3	Rezerwa	Obwód nr 4 Przepompownia FG2	Obwód nr 5 Obwód oświetl. F01	Obwód nr 6 Obwód oświetl. F02	Obwód nr 7 Obwód oświetl. F03	Obwód nr 7 Obwód oświetl. F03
Moc (Pi/Ps) [kW]	5,84/0,99kW		5,50kW	0,500kW		0,30kW	0,256kW	0,256kW	0,176kW	0,176kW
Przekrój kabla	5x10mm2	1x1,5mm2	3x10mm^2	3x2,5mm^2		3x2,5mm^2	3x1,5mm^2	3x1,5mm^2	3x1,5mm^2	3x1,5mm^2
Typ kabla	YDY2o	4x LgY	YDY2o	YDY2o		YDY2o	YDY2o	YDY2o	YDY2o	YDY2o

GBD ARCHITEKTURA
GRZYBUD Paweł Grzybek
ul. Tysiąclecia 10F/120, 97-500 Radomsko
ul. Aleja Wyzwolenia 9/31, 42-224 Częstochowa
tel. 508 521 423, kontakt@grzybud.pl, www.grzybud.pl

Przedmiot inwestycji:	Budowa budynku mieszkalnego wielorodzinnego	Skala: 1:100
Lokalizacja inwestycji:	dz. nr ew. 230/91, obr. 82 Strzelce Opolskie ul. Bocznicowa, 47-100 Strzelce Opolskie	Data: 09.2020
Inwestor:	Gmina Strzelce Opolskie	Nr rysunku: E 18
Adres:	ul. Myśliwca 1, 47-100 Strzelce Opolskie	

Nazwa rysunku: SCHEMAT ROZDZIELNIC ELEKTRYCZNYCH ADMINISTR.

Obiekt: Budynek nr 1

ELEKTRYCZNA

Projektant:
mgr inż. Lechosław Ustaborowicz
Upr. nr 51/98

Sprawdzający:
mgr inż. Tomasz Pieścik
Upr. nr LOD/2049/PWOE/12

Autor opracowania:
mgr inż. Bartosz Jędrzejczyk
Upr. nr ---