
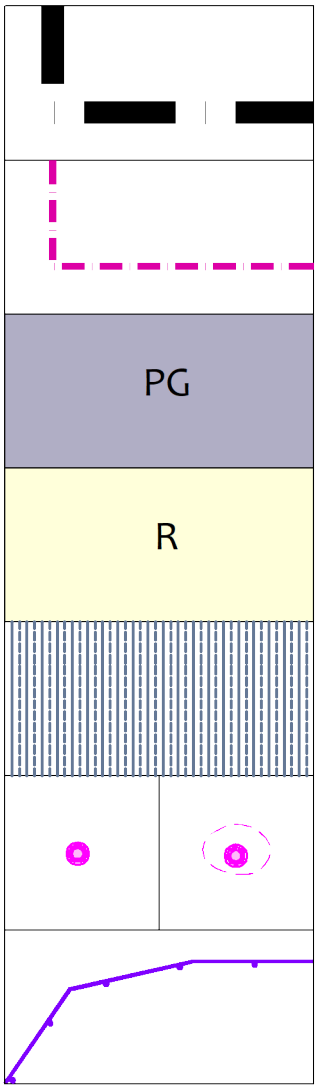
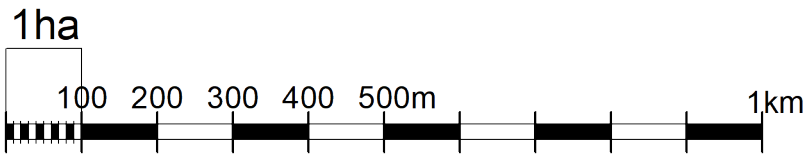


STUDIUM UWARUNKOWAŃ I KIERUNKÓW ZAGOSPODAROWANIA PRZESTRZENNEGO GMINY STRZELCE OPOLSKIE

KIERUNKI ZAGOSPODAROWANIA PRZESTRZENNEGO GMINY
- FRAGMENT PODLEGAJĄCY PONOWIENIU PROCEDURY

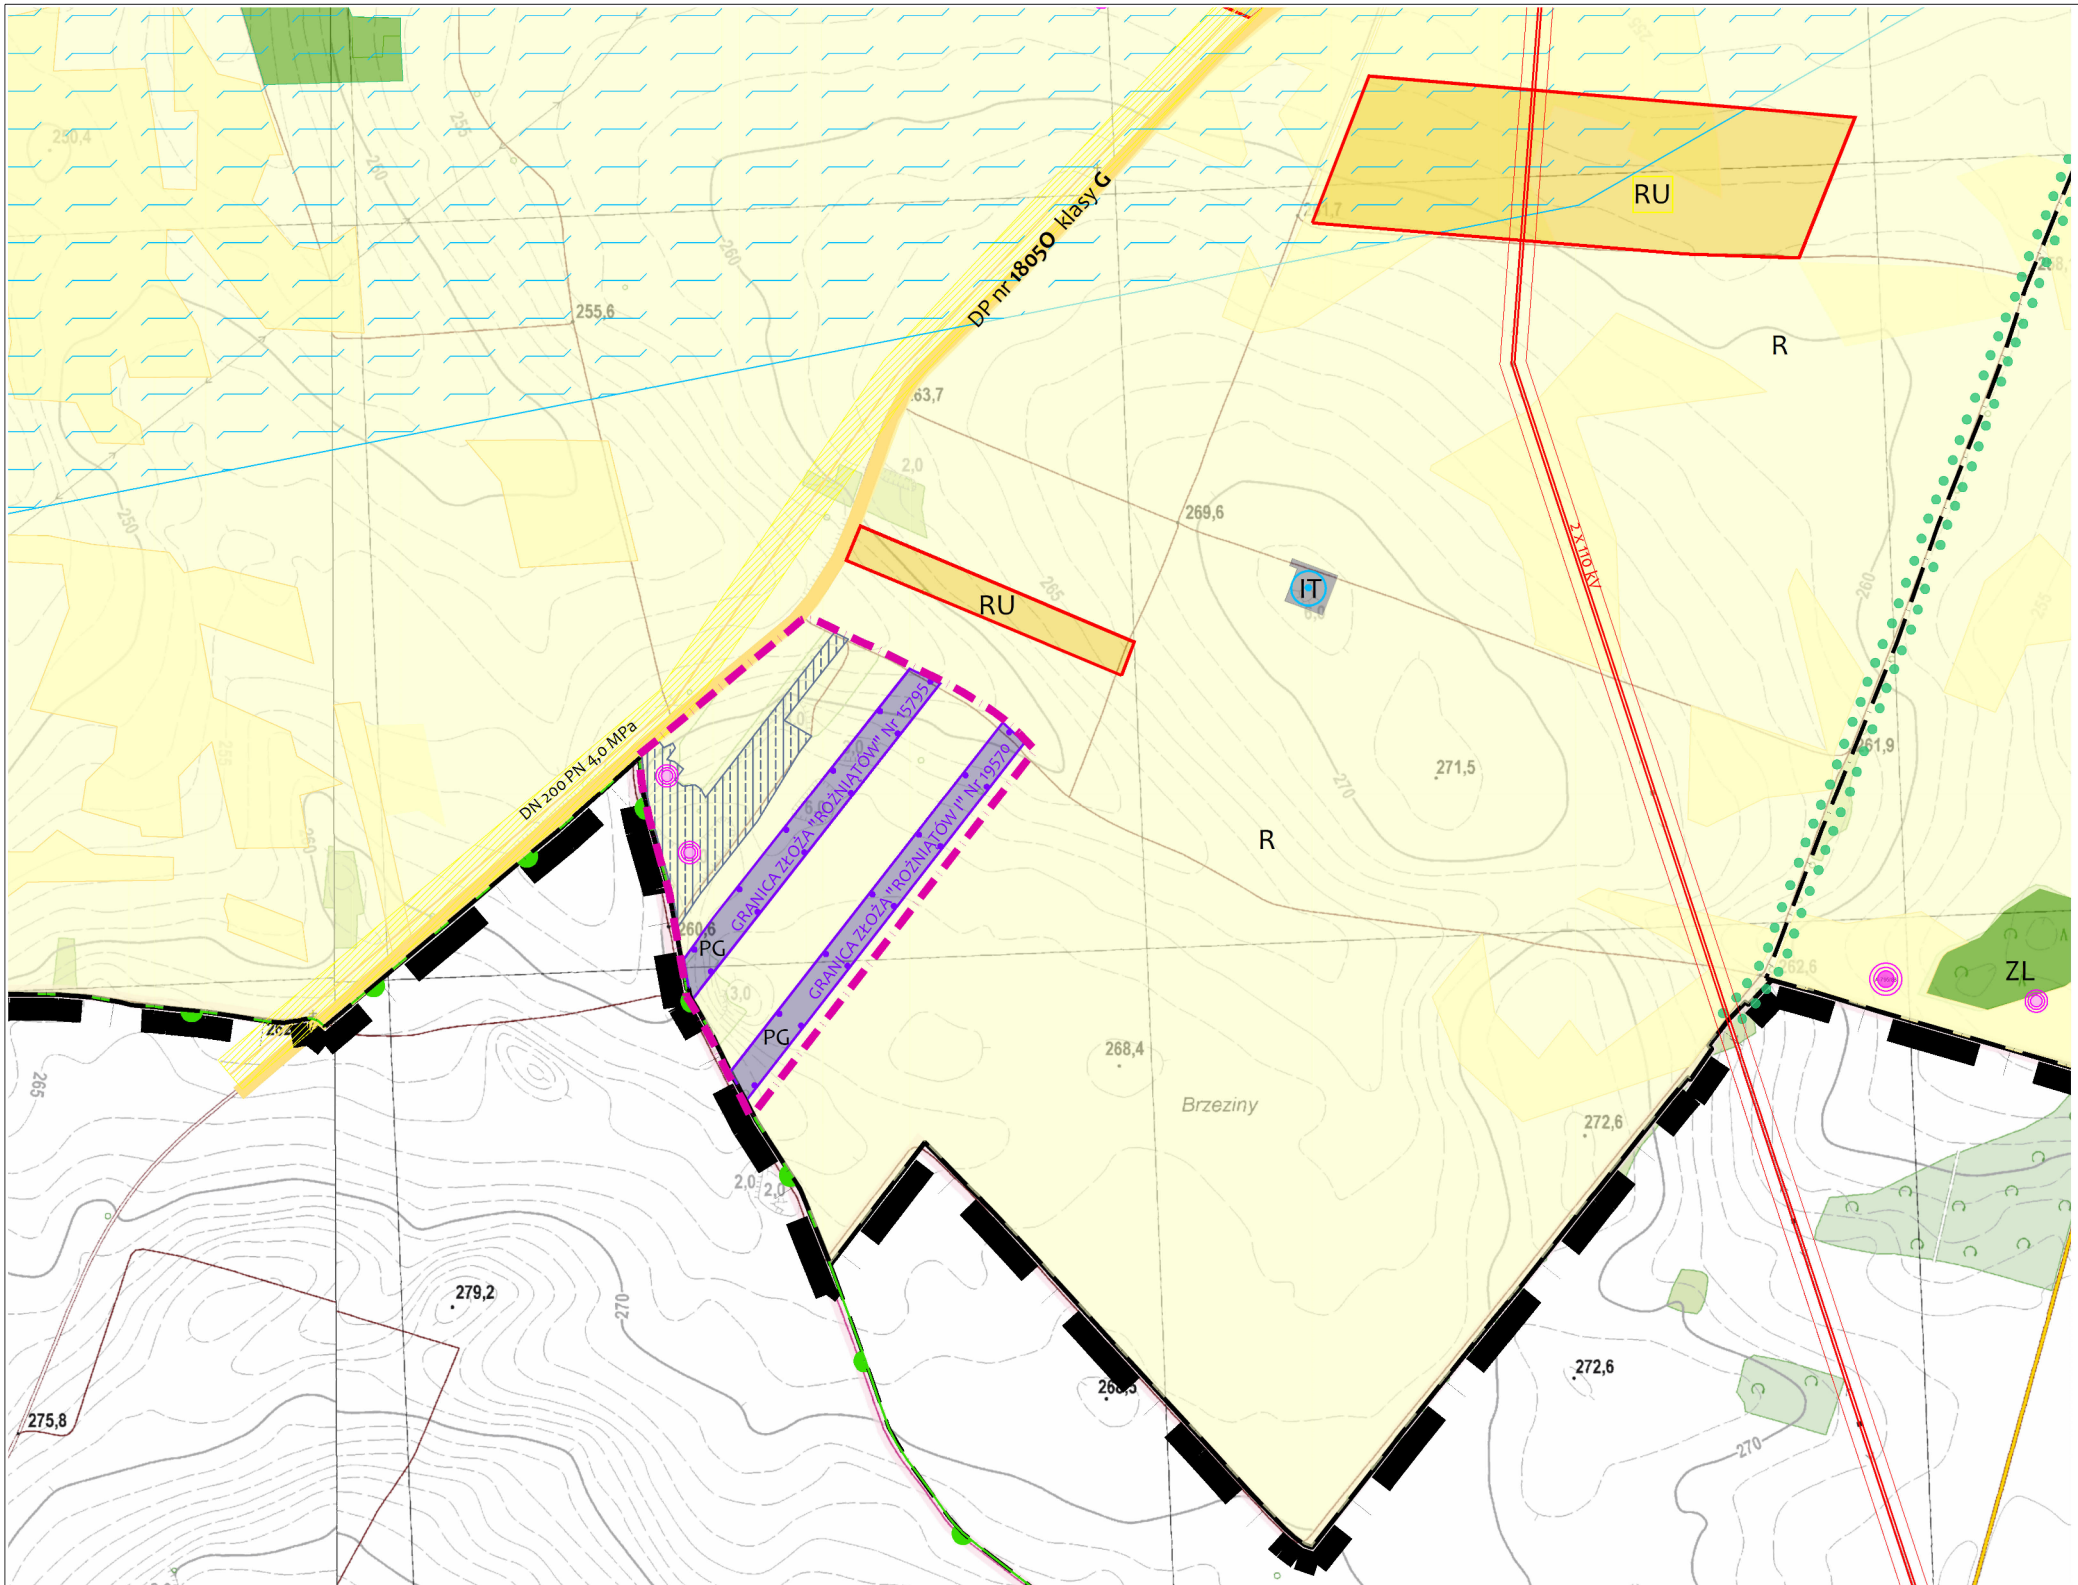

- GRANICA GMINY
- GRANICA OBSZARU PODLEGAJĄCEGO PONOWIENIU PROCEDURY
- OBSZAR PRZEMYSŁU GÓRNICZEGO
- OBSZAR ROLNY
- TERENY ZDEGRADOWANE
- STANOWISKO ARCHEOLOGICZNE UJĘTE W EWIDENCJI ZABYTKÓW
stanowisko punktowe / stanowisko obszarowe wraz z zasięgiem
- GRANICA UDOKUMENTOWANEGO ZŁOŻA KOPALIN
Złoże "Rożniątów" Nr 15795
Złoże "Rożniątów I" Nr 19570"

STUDIUM UWARUNKOWAŃ I KIERUNKÓW ZAGOSPODAROWANIA PRZESTRZENNEGO GMINY STRZELCE OPOLSKIE	
Załącznik nr 3A - Kierunki zagospodarowania przestrzennego gminy FRAGMENT PODLEGAJĄCY PONOWIENIU PROCEDURY	
Sporządzający:	Burmistrz Strzelce Opolskich
Główny projektant:	mgr inż arch. Renata Klimek
Skala:	1 : 10 000