


MAPA DO CELÓW OPINIODAWCZYCH

Skala mapy 1:500

Godło arkusza mapy	6.135.23.143	Poświadczam zgodność niniejszej kopii z treścią materiału państwowego zasobu geodezyjnego i kartograficznego	
Jednostka ewid.	STRZELCE OPOLSKIE - MIASTO 16103-4	Numer zamówienia	5843/16
Obręb ewid.	STRZELCE OPOLSKIE 0082	Nazwa materiału zasobu	
Numer działki	1889	Data wykonania kopii	SPECIALIS 2016-10-21
Ulica, nr		Sporządził(a):	Barbara Jabłońska
Układ współrz. płaskich	2000/18		
Układ wysokości			

STAN ARCHIWALNY BEZ SPRAWDZANIA W TERENIE

Mapa niniejsza nie może służyć do opracowania projektów technicznych uzgadnianych przez OD bez uprzedniego sprawdzenia jej aktualności przez jednostkę wykonawstwa geodezyjnego

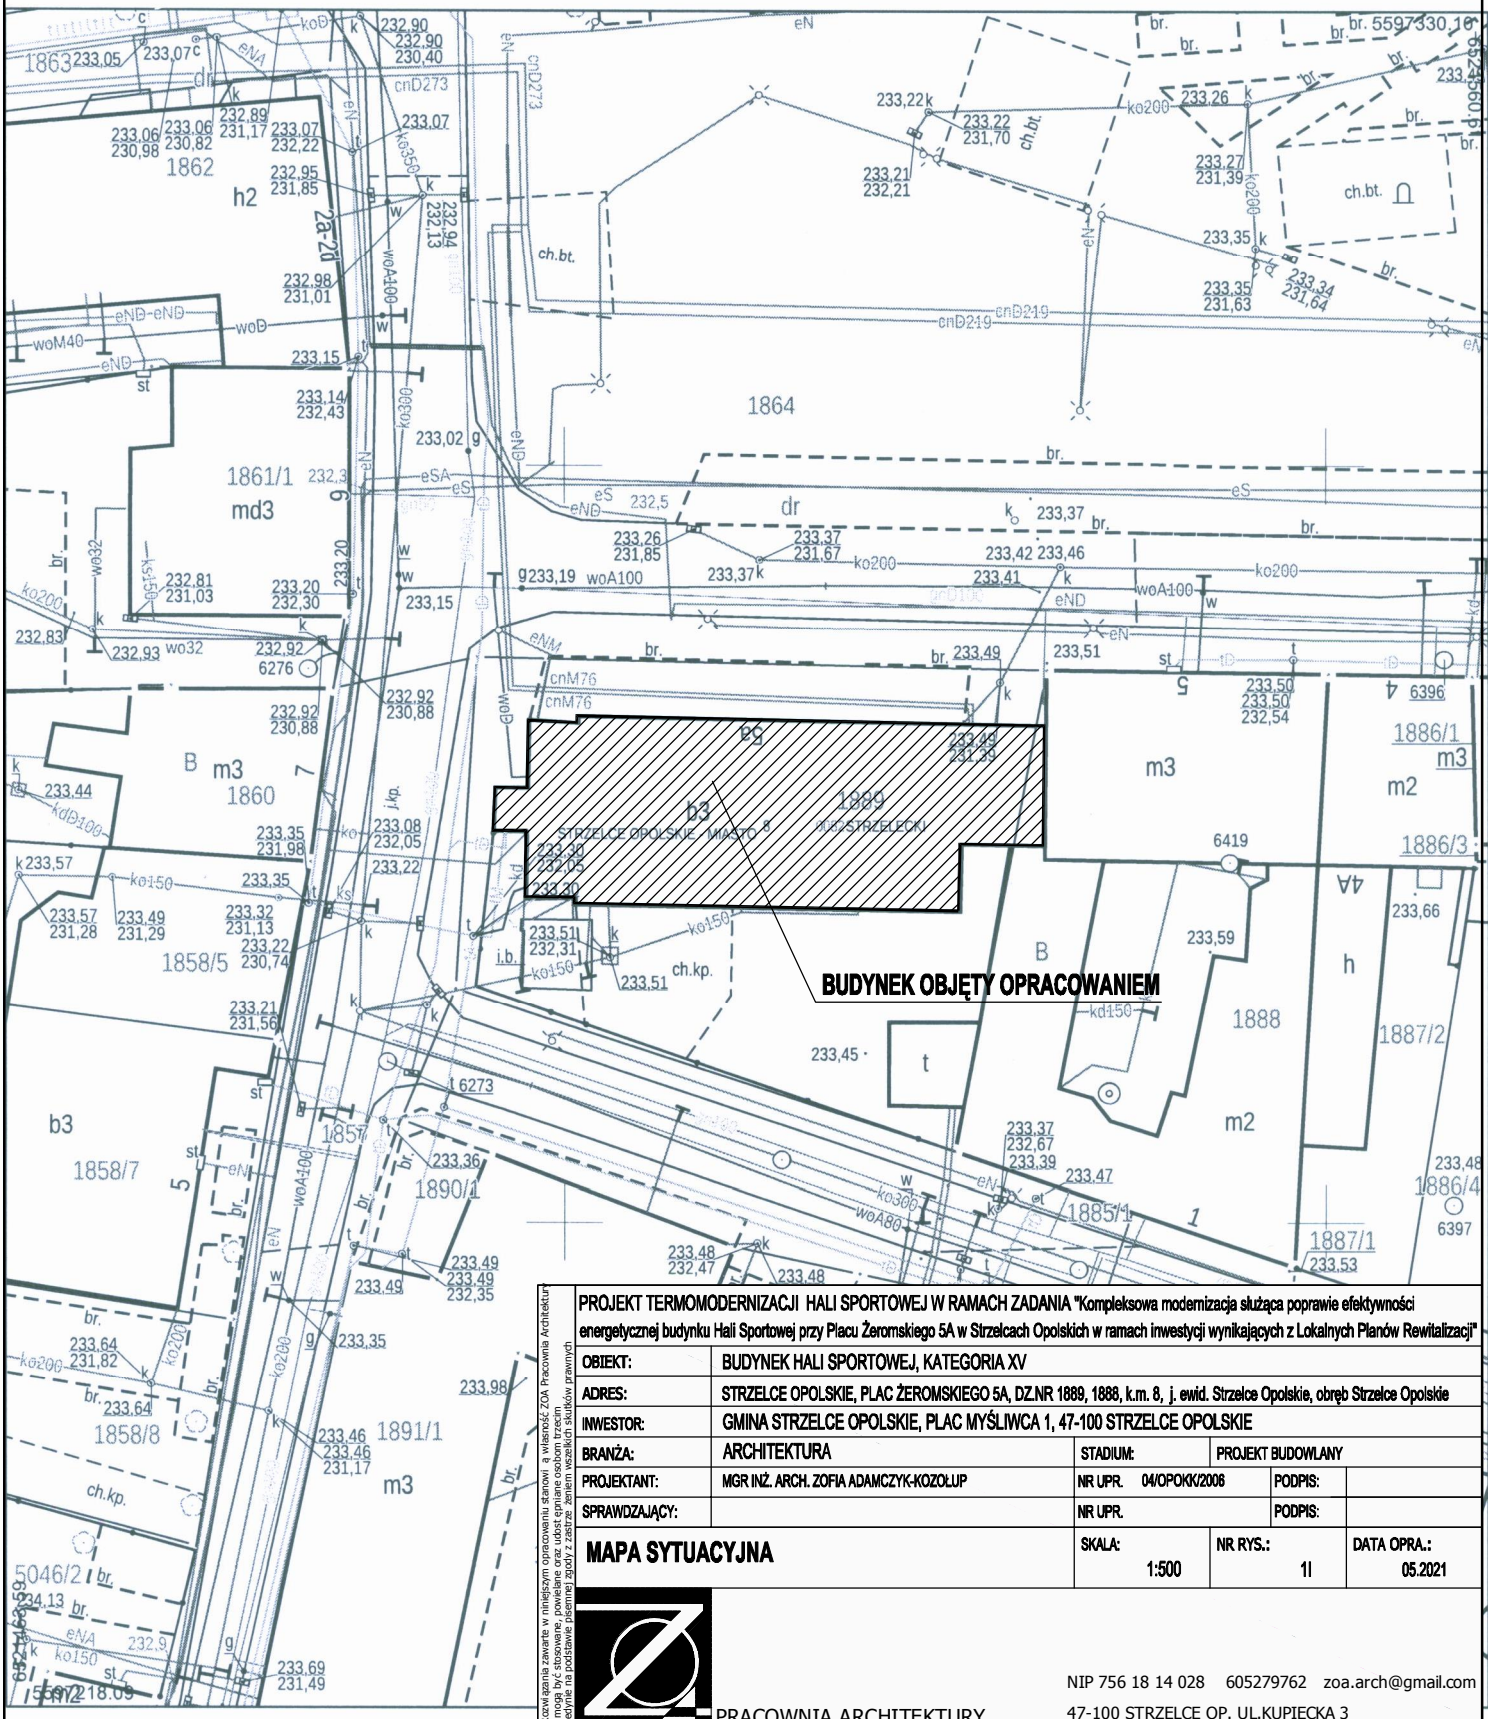

PROJEKT TERMOMODERNIZACJI HALI SPORTOWEJ W RAMACH ZADANIA "Kompleksowa modernizacja służąca poprawie efektywności energetycznej budynku Hali Sportowej przy Placu Żeromskiego 5A w Strzelcach Opolskich w ramach inwestycji wynikających z Lokalnych Planów Rewitalizacji"

OBIEKT:	BUDYNEK HALI SPORTOWEJ, KATEGORIA XV
ADRES:	STRZELCE OPOLSKIE, PLAC ŻEROMSKIEGO 5A, DZ.NR 1889, 1888, k.m. 8, j. ewid. Strzelce Opolskie, obręb Strzelce Opolskie
INWESTOR:	GMINA STRZELCE OPOLSKIE, PLAC MYŚLIWCA 1, 47-100 STRZELCE OPOLSKIE
BRANŻA:	ARCHITEKTURA
PROJEKTANT:	MGR INŻ. ARCH. ZOFIA ADAMCZYK-KOZOŁUP
SPRAWDZAJĄCY:	
STADIUM:	PROJEKT BUDOWLANY
NR UPR.	04/OPOK/2006
NR UPR.	
PODPIS:	
PODPIS:	

MAPA SYTUACYJNA



PRACOWNIA ARCHITEKTURY

NIP 756 18 14 028 605279762 zoa.arch@gmail.com

47-100 STRZELCE OP. UL.KUPIECKA 3

Barbara Jabłońska