


SKALA 1 : 1000

BURMISTRZ
Tadeusz Goc

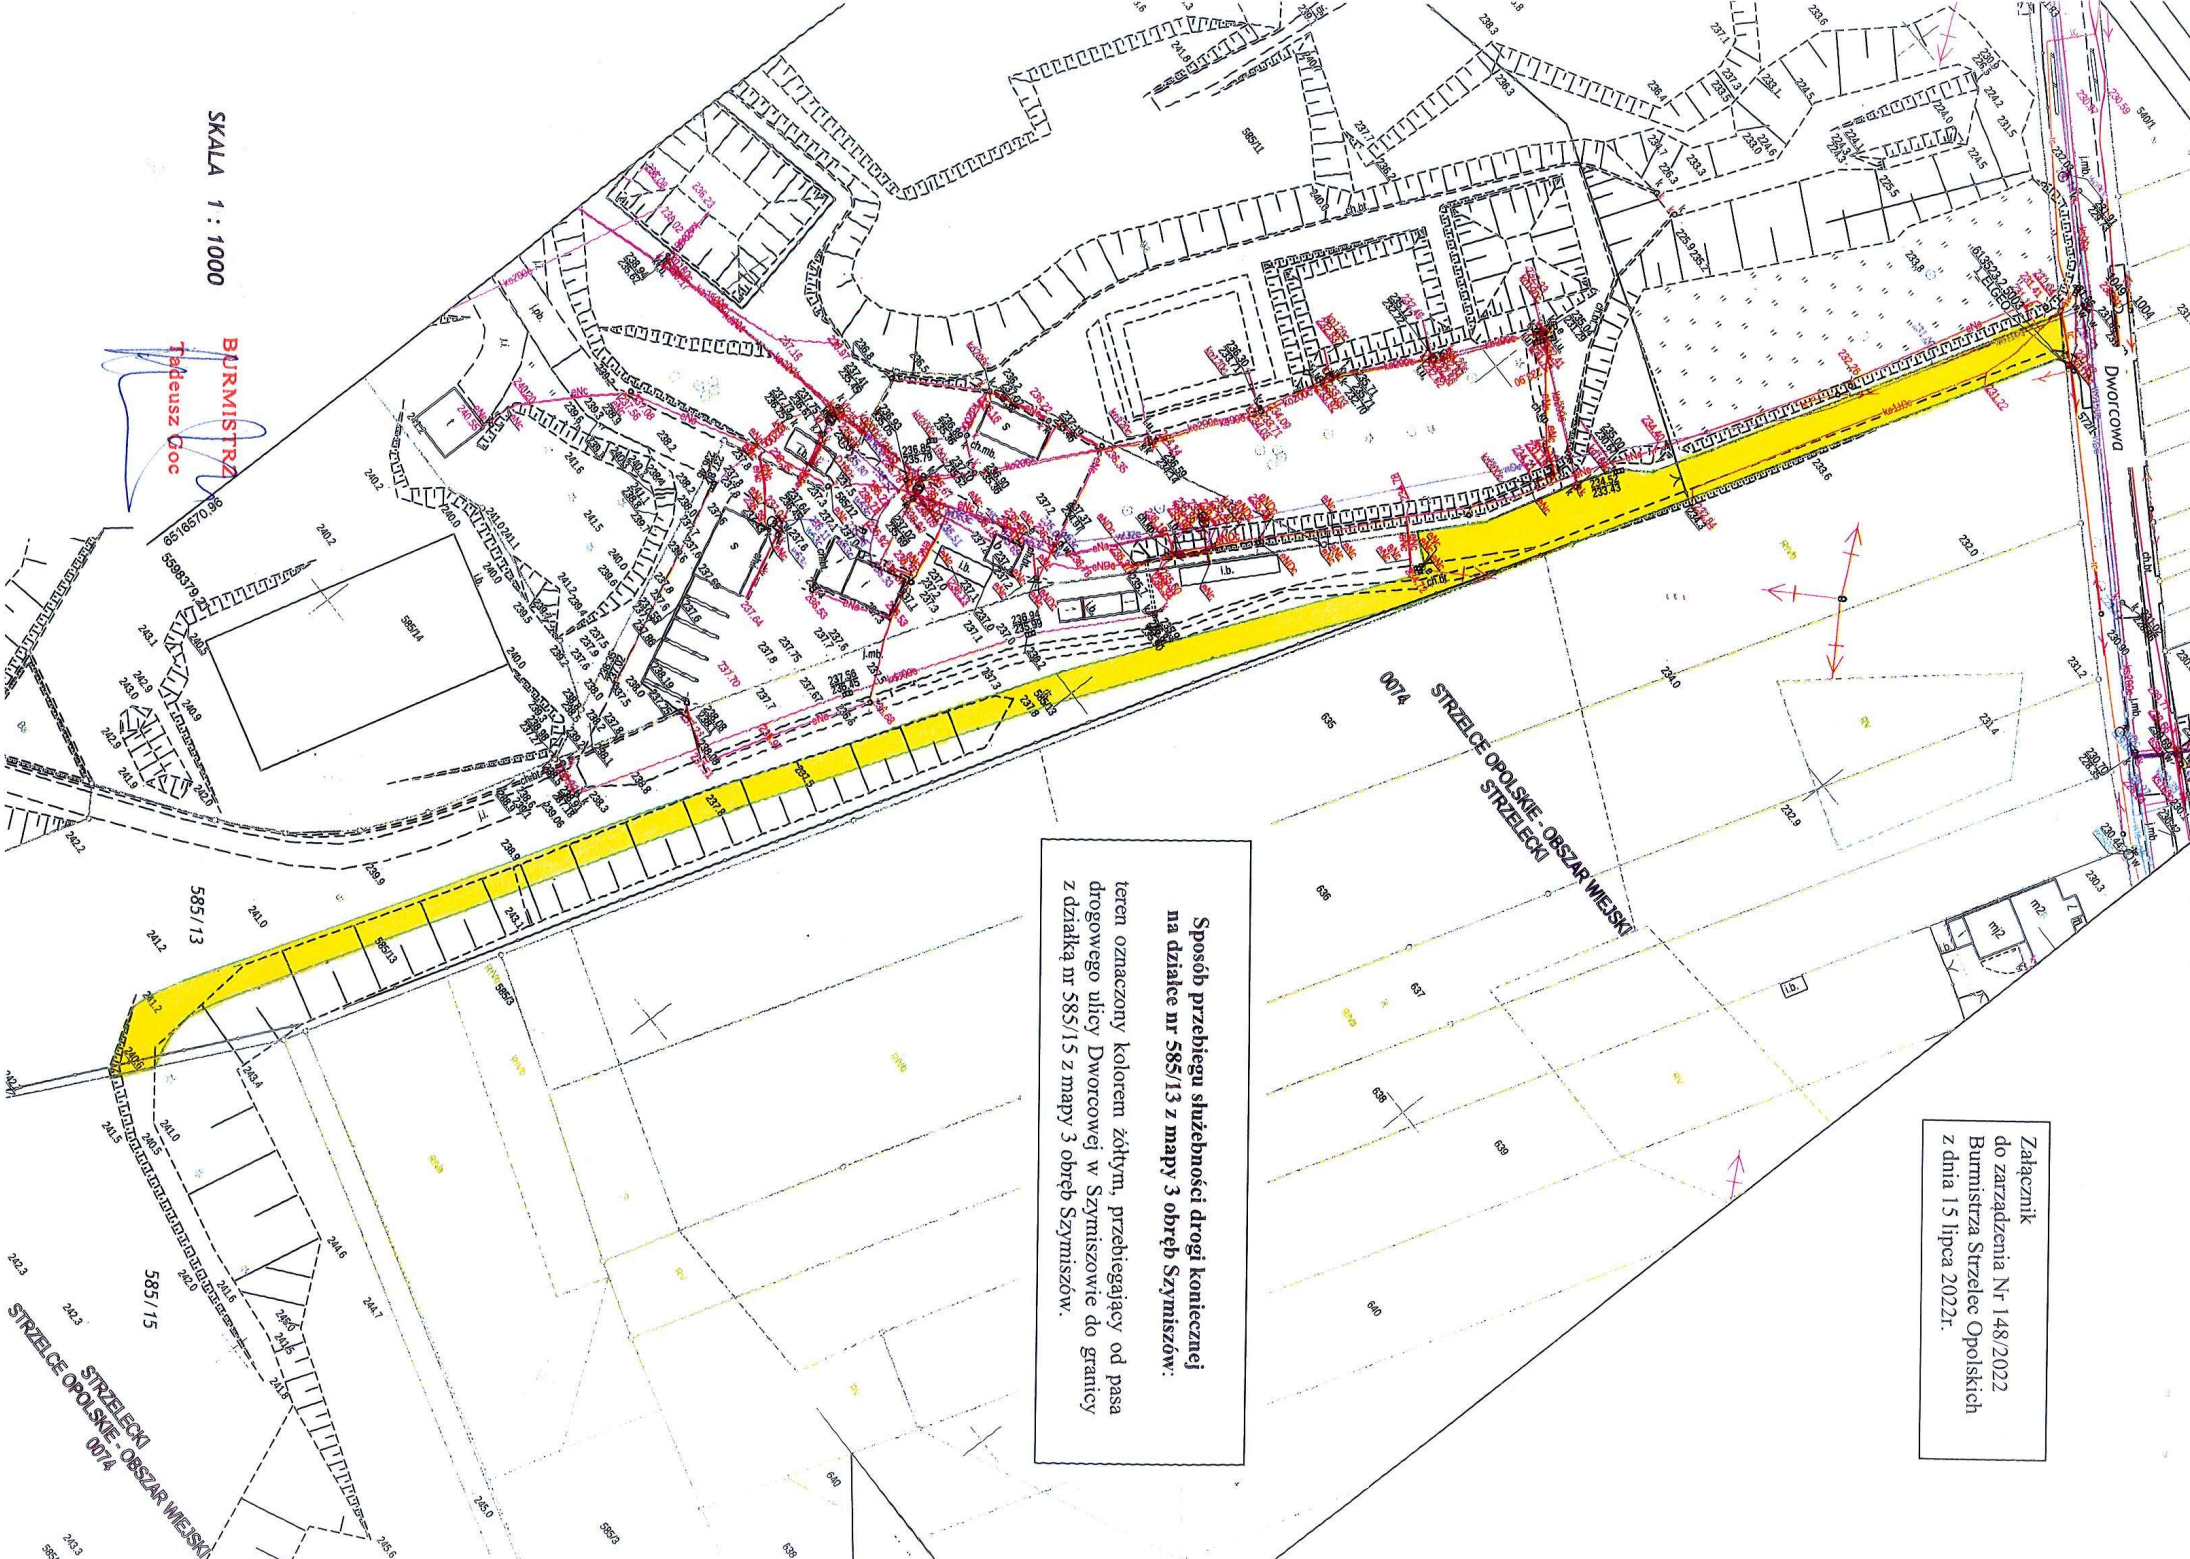

Sposób przebiegu służebności drogi koniecznej na działce nr 585/13 z mapy 3 obręb Szymiszów:
teren oznaczony kolorem żółtym, przebiegający od pasa drogowego ulicy Dworcowej w Szymiszowie do granicy z działką nr 585/15 z mapy 3 obręb Szymiszów.

Załącznik
do zarządzenia Nr 148/2022
Burmistrza Strzelec Opolskich
z dnia 15 lipca 2022r.

STRZELEC OPOLSKIE - OBSZAR WIEJSKI
074

074 STRZELEC OPOLSKIE - OBSZAR WIEJSKI
STRZELECKI

DWORCOWA