


← część piwnic
budynku Patusza przeznaczona do najmu

A/B

A/A

A/A

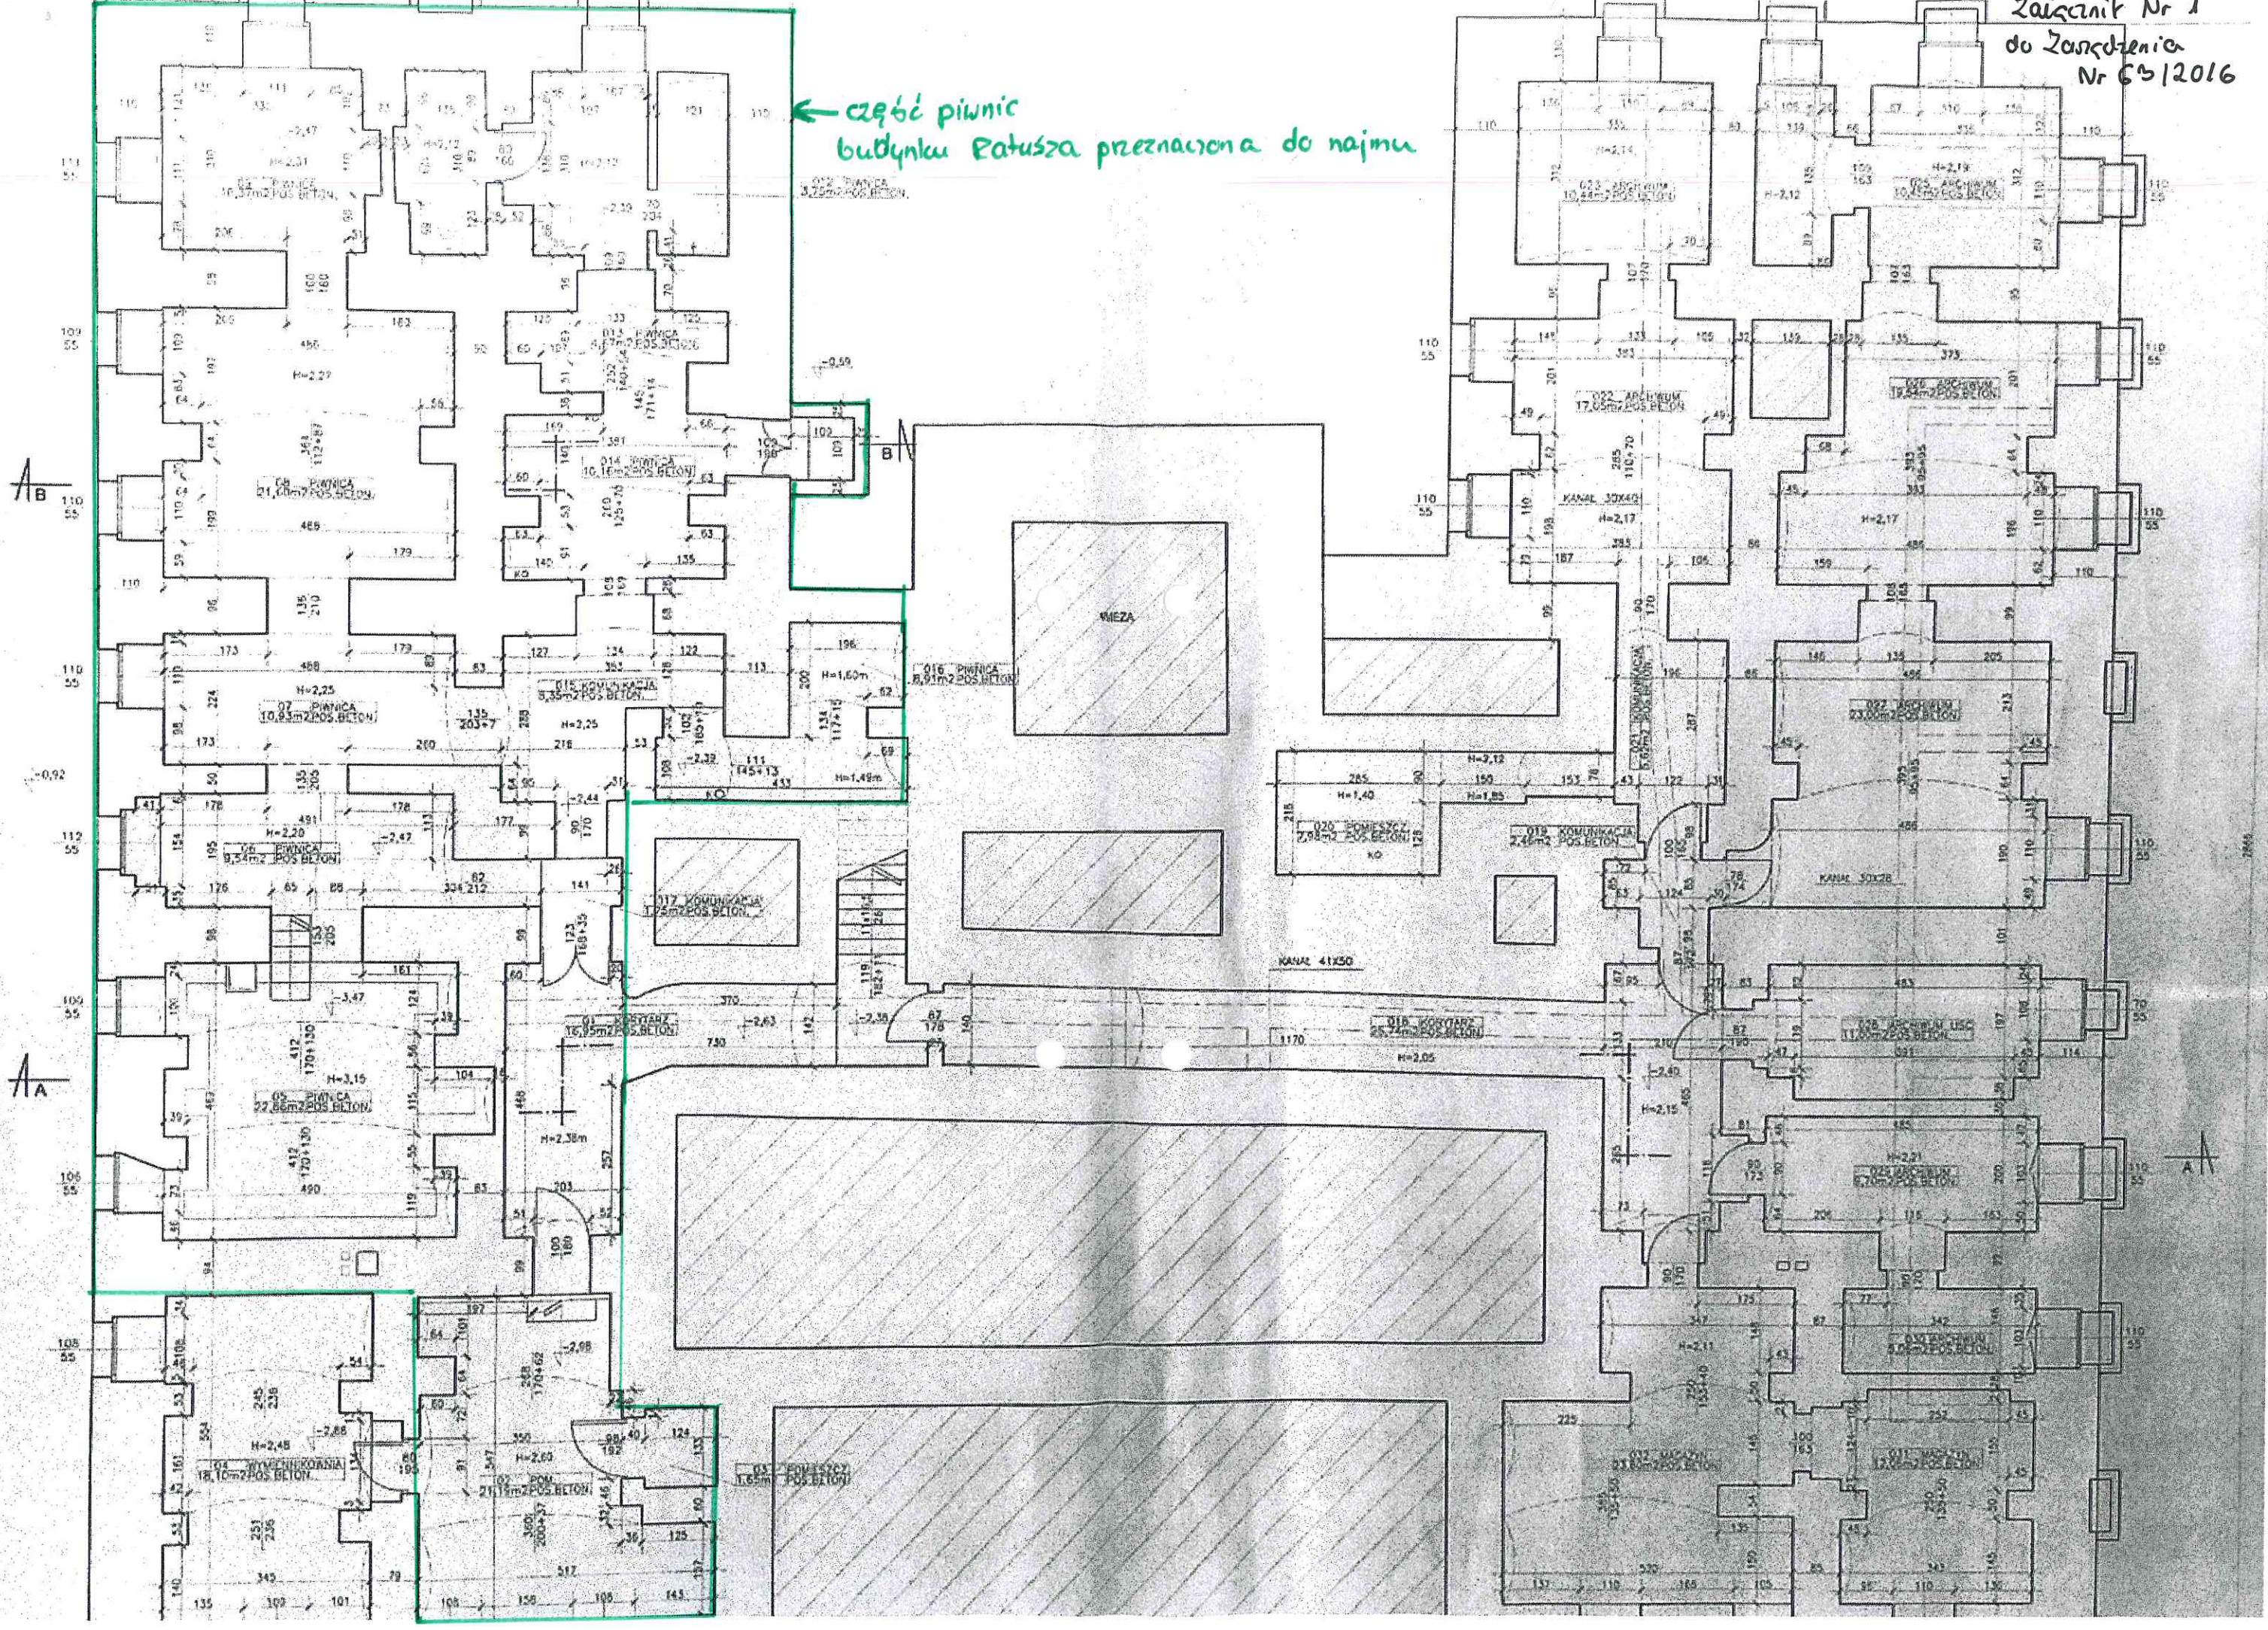






















WIEŻA




7,98m² POS. BETON

019 KOMUNIKACJA
2,46m² POS. BETON

KANAŁ 41x50

018 KORYTARZ
25,24m² POS. BETON









023 ARCHIWUM
10,44m² POS. BETON

022 ARCHIWUM
17,03m² POS. BETON




