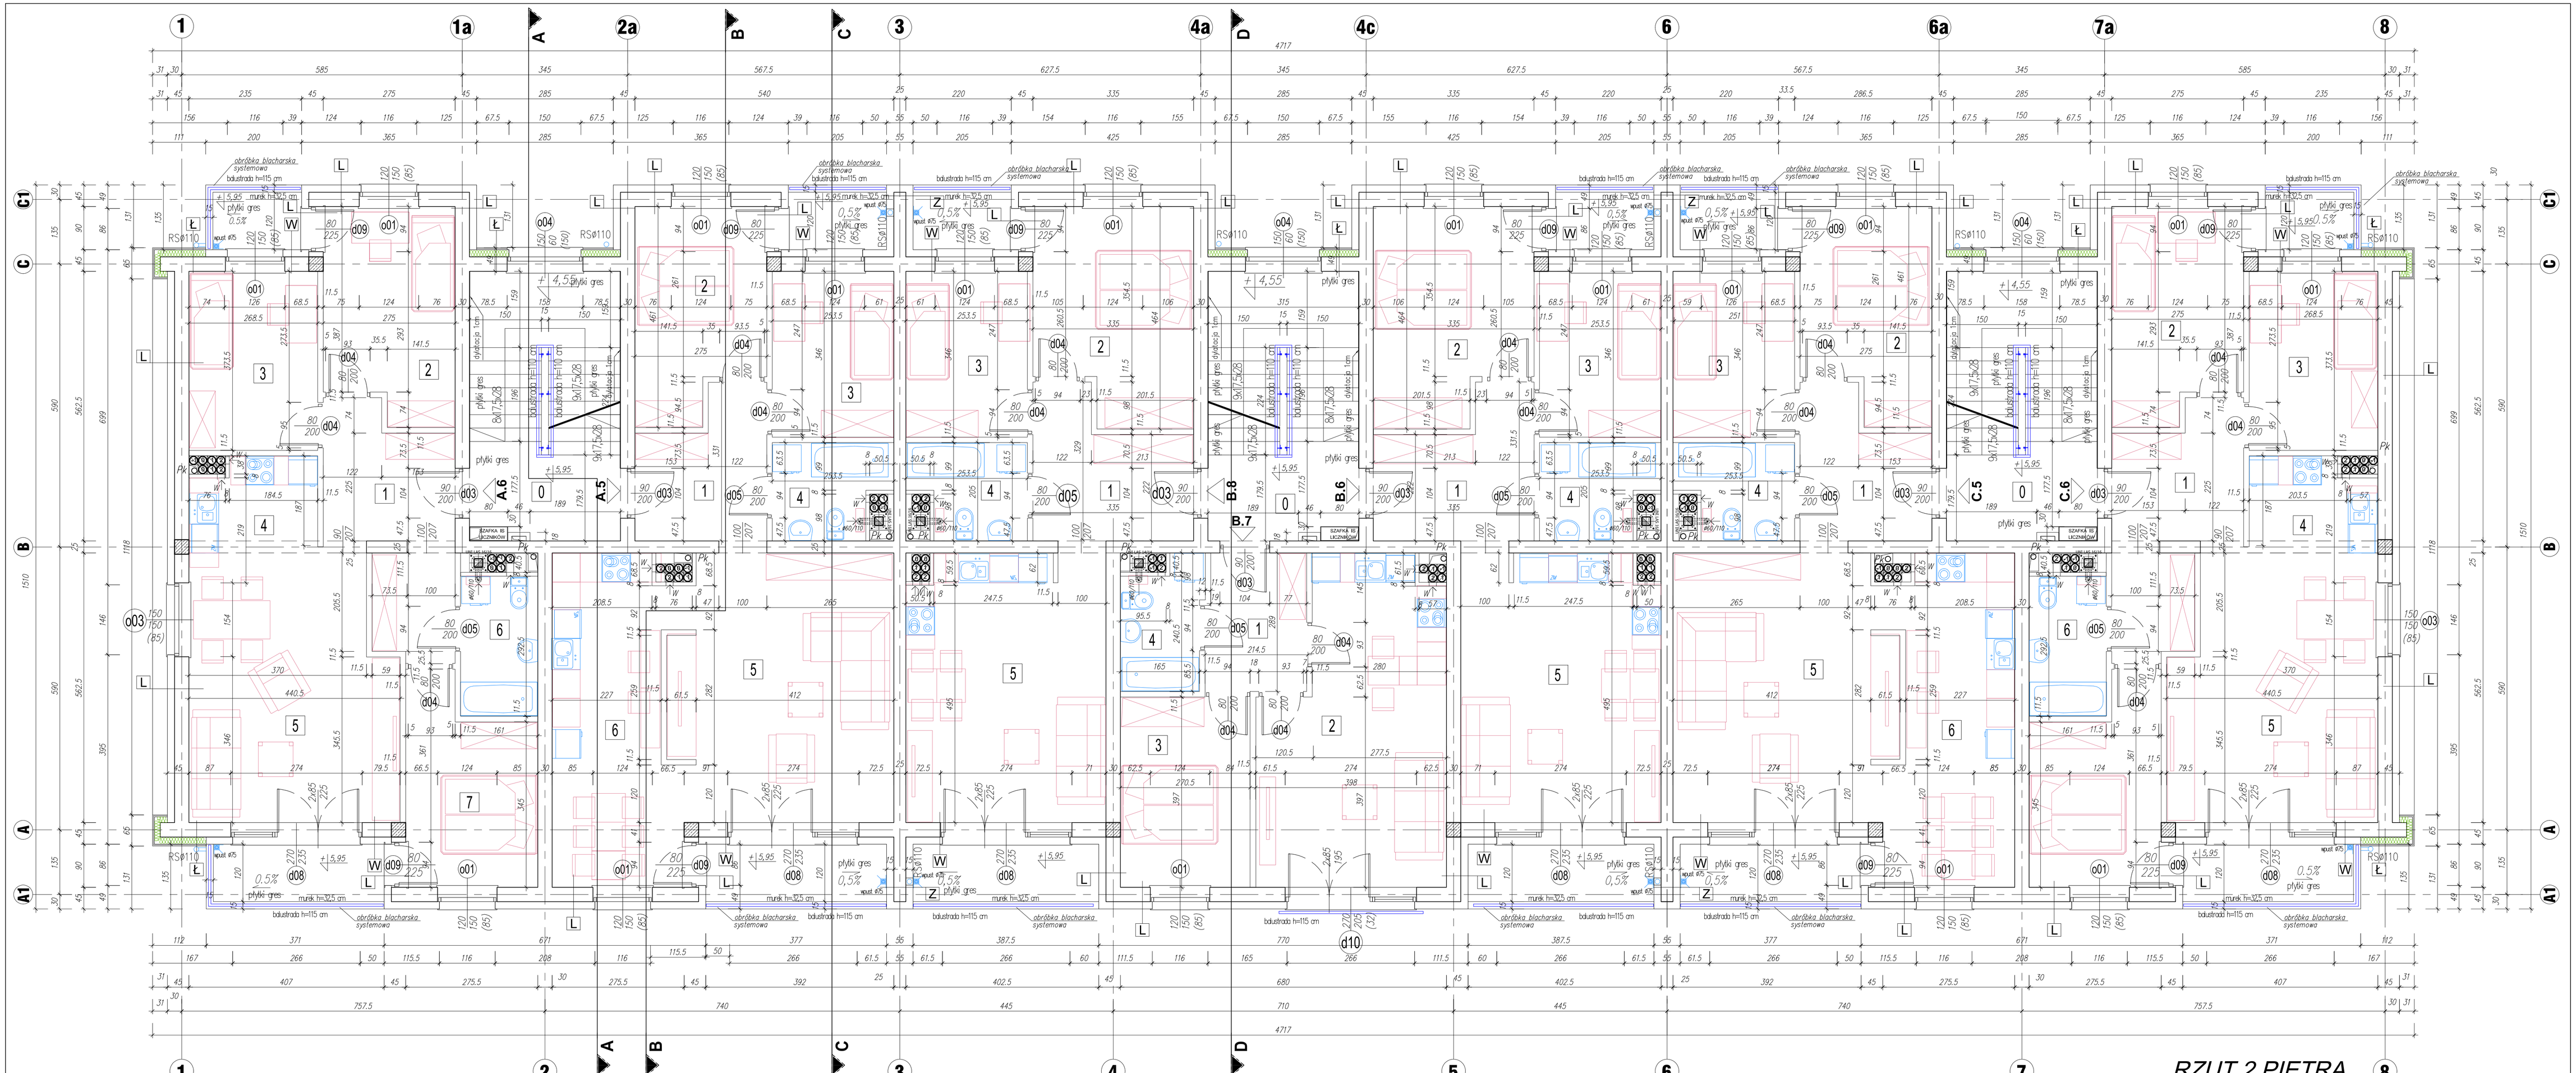

RZUT 2 PIĘTRA

L

TYNK SILIKONOWY CIENKOWARSTWOWY NA SIATCE I KLEJU ROZMAZANIE SYSTEMOWE
STYROPIAN NA KLEJU GR. 15cm
SZAŁA PUSTAK CERAMICZNY GR. 30cm
TYNK CEM.–WAP. GR. 1,5cm

Ł

BLACHA ALUMINIOWA NA RĄBEK GR.0,7mm ROZM. SYSTEMOWE
MATA STRUKTURALNA
DESKOWANIE PCENE GR. 2,4cm
KONTRRATY GR. 4,0cm
MEMBRAMA WYSOKOPAROPRZEPUSZCZALNA
WEŁNA MIN. GR. 15cm
RUSZT DREWNIANY GR. 15cm
SZAŁA PUSTAK CERAMICZNY GR. 30cm
TYNK CEM.–WAP. GR. 1,5cm

W

TYNK SILIKONOWY CIENKOWARSTWOWY NA SIATCE I KLEJU ROZMAZANIE SYSTEMOWE KOLOR SOSNA – BAUMIT CREATIV TOP FINE 0019 +LASUR TOSL –MALOWANY 2x
STYROPIAN NA KLEJU GR. 15cm
SZAŁA PUSTAK CERAMICZNY GR. 30cm
TYNK CEM.–WAP. GR. 1,5cm

Z

TYNK SILIKONOWY CIENKOWARSTWOWY NA SIATCE I KLEJU ROZMAZANIE SYSTEMOWE KOLOR SOSNA – BAUMIT CREATIV TOP FINE 0019 +LASUR TOSL –MALOWANY 2x
STYROPIAN NA KLEJU GR. 25cm
SZAŁA PUSTAK CERAMICZNY GR. 25cm
TYNK SILIKONOWY CIENKOWARSTWOWY NA SIATCE I KLEJU ROZMAZANIE SYSTEMOWE KOLOR SOSNA – BAUMIT CREATIV TOP FINE 0019 +LASUR TOSL –MALOWANY 2x

2 PIĘTRO – KONDYGNACJA 3 – ZESTAWIENIE POMIESZCZEŃ

KLATKA SCHODOWA	NR MIESZKANIA	NR POM.	NAZWA POMIESZCZENIA	POWIERZCHNIA [m²]
A	5	0	KLATKA SCHODOWA	17,40
		1	PRZEDPOKÓJ	7,50
		2	POKÓJ 1	11,25
		3	POKÓJ 2	8,85
		4	ŁAZIENKA +WC	4,50
		5	POKÓJ DZIENNY	25,10
		6	KUCHNIA Z JADALNIĄ	17,60
			BALKON 2,45 / 5,10	
			SUMA POMIESZCZEŃ UŻYTKOWEJ	**74,80**
	6	1	PRZEDPOKÓJ	10,80
		2	POKÓJ 1	11,70
		3	POKÓJ 2	10,00
		4	ANEKS KUCHENNY Z JADALNIĄ	12,00
		5	POKÓJ DZIENNY	16,25
		6	POKÓJ 3	10,60
		7	ŁAZIENKA +WC	4,70
			BALKON 2,45 / 4,25	
			SUMA POMIESZCZEŃ UŻYTKOWEJ	**76,05**
	SUMA POMIESZCZEŃ UŻYTKOWEJ MIESZKAŃ – KLATKA A			**150,85**
	SUMA POW. UŻYTKOWEJ 2 PIĘTRA – KLATKA A			**168,25**

2 PIĘTRO – KONDYGNACJA 3 – ZESTAWIENIE POMIESZCZEŃ

KLATKA SCHODOWA	NR MIESZKANIA	NR POM.	NAZWA POMIESZCZENIA	POWIERZCHNIA [m²]
B	6	0		17,40
		1	PRZEDPOKÓJ	8,75
		2	POKÓJ 1	14,50
		3	POKÓJ 2	8,85
		4	ŁAZIENKA +WC	4,50
		5	POKÓJ DZIENNY Z ANEKSEM KUCHENNYM	23,10
			BALKON 2,45 / 4,65	
	7	1	PRZEDPOKÓJ	5,90
		2	POKÓJ DZIENNY Z ANEKSEM KUCHENNYM	23,85
		3	POKÓJ 1	10,75
		4	ŁAZIENKA +WC	4,40
			SUMA POMIESZCZEŃ UŻYTKOWEJ	**44,90**
	8	1	PRZEDPOKÓJ	8,75
		2	POKÓJ 1	14,10
		3	POKÓJ 2	8,85
		4	ŁAZIENKA +WC	4,50
		5	POKÓJ DZIENNY Z ANEKSEM KUCHENNYM	23,05
			BALKON 2,45 / 4,65	
			SUMA POMIESZCZEŃ UŻYTKOWEJ	**59,25**
	SUMA POMIESZCZEŃ UŻYTKOWEJ MIESZKAŃ – KLATKA B			**163,45**
	SUMA POW. UŻYTKOWEJ 2 PIĘTRA – KLATKA B			**180,85**

2 PIĘTRO – KONDYGNACJA 3 – ZESTAWIENIE POMIESZCZEŃ

KLATKA SCHODOWA	NR MIESZKANIA	NR POM.	NAZWA POMIESZCZENIA	POWIERZCHNIA [m²]
C	5	0	KLATKA SCHODOWA	17,40
		1	PRZEDPOKÓJ	7,50
		2	POKÓJ 1	11,25
		3	POKÓJ 2	8,85
		4	ŁAZIENKA +WC	4,50
		5	POKÓJ DZIENNY	25,10
		6	KUCHNIA Z JADALNIĄ	17,60
			BALKON 2,45 / 5,10	
			SUMA POMIESZCZEŃ UŻYTKOWEJ	**74,80**
	6	1	PRZEDPOKÓJ	10,80
		2	POKÓJ 1	11,70
		3	POKÓJ 2	10,00
		4	ANEKS KUCHENNY Z JADALNIĄ	12,00
		5	POKÓJ DZIENNY	16,25
		6	POKÓJ 3	10,60
		7	ŁAZIENKA +WC	4,70
			BALKON 2,45 / 4,25	
			SUMA POMIESZCZEŃ UŻYTKOWEJ	**76,05**
	SUMA POMIESZCZEŃ UŻYTKOWEJ MIESZKAŃ – KLATKA C			**150,85**
	SUMA POW. UŻYTKOWEJ 2 PIĘTRA – KLATKA C			**168,25**

UWAGI :

- OTWORY TECHNOLOGICZNE WG. RYS. PROJEKTÓW BRANŻOWYCH.
- PRZEDZIAŁANIE NA RYSUNKU OTWORY POD INSTALACJE NALEŻY PRZED WYKONANIEM SPRAWDZIĆ Z PROJEKTEM BRANŻOWYM.
- SPRAWDZIĆ WYMIARY OTWORÓW OKIENNYCH I DRZWIOWYCH PRZED ZAMÓWIENIEM I MONTAŻEM STOLARKI.
- OTWORY OKIENNE WYPOSAŻYĆ W NAWIEWNIKI REGULOWANE O STRUMIENIU MIN. 20m3/h WG PN. NALEŻY PRZYJĄĆ MIN. 3 SZTUKI NAWIEWNIKÓW OKIENNYCH NA KAŻDE MIESZKANIE.
- PRZEWODY WENTYLACYJNE WYKONAĆ Z RUR SPIRO Z IZOLACJĄ, NATOMIAST PRZEWÓD WENTYLACYJNY Z MCZĘŚCIA DZIELNEGO WYKONAĆ Z PUSTAKÓW NA CAŁEJ DŁUGOŚCI OD STROPU NAD PIWNICĄ, PRZEWÓD POZOSTAŁY WENTYLACYJNY Z MCZĘŚCIA DZIELNEGO DŁUGOŚĆ PYTAĆ OKF DO DKO.
- OTWORY NAWIEWNE NAWIETRZAKÓW W PRZEWODACH WYPROWADZIĆ MIN. 30 CM PONAD TEREN.
- WYMIARY KONSTRUKCJI ŻELBETOWEJ WG. RYS. PROJEKTU BRANŻOWEGO.
- ŁAWY I STOPY, ŚCIANY FUNDAMENTOWE IZOLOWAĆ np. ZAKRZO.
- MIĘDZYLANIE PRZEDZIOA INSTALACJE PRZEZ ŚCIANY I STROPY ODDZIELENIA POŻAROWEGO ODPOWIEDNIO ZABEZPIECZYĆ ZGODNIE Z OPISEM INSTALACJI.
- OTWORY OZNACZONE NA RYSUNKU PRZEZNACZONE POD INSTALACJE NALEŻY WYPEŁNIĆ ODPOWIEDNIO MATERIAŁEM O KLASIE ODPORNOŚCI PPOŻ ŚCIANY, W KTÓREJ SIĘ ZNAJDUJĄ.
- PRZEPUSTY INSTALACYJNE ELEMENTÓW ODDZIELENIA POŻAROWEGO POWINNY POSIADAĆ KLASĘ ODPORNOŚCI EI WYMAGANYCH DLA TYCH ELEMENTÓW.
- PIONY KANALIZACYJNE WG. RYS. PROJ. BRANŻOWEGO.
- IZOLACYJNOŚĆ AKUSTYCZNA ŚCIAN MIESZKANIOWYCH MIN. R'A1= 50dB.
- BIEGI I SPOCZNIKI IZOLOWAĆ AKUSTYCZNIE PYTA DYSTANSOWĄ OD ŚCIAN MESZKANIOWYCH GR=1cm.
- ODPORNOŚĆ PASA MIĘDZYKONDYGNACYJNEGO WYKONAĆ W KLASIE EI30.
- WSZYSTKIE MATERIAŁY I URZĄDZENIA UŻYTE DO KONSTRUKCJI I WYKOŃCZENIA OBIEKTU MUSZĄ POSIADAĆ ŚWIADECTWA DOPUSZCZENIA LUB APROBATY INSTYTUTU TECHNIKI BUDOWLANEJ I CNBOP ORAZ ODPOWIEDNIE WYMAGANIA OCHRONY P–POŻ.
- RYSUNKI I CZĘŚĆ OPISOWA SĄ DOKUMENTAMI WZAJEMNIE UZUPEŁNIAJĄCYMI SIĘ, ELEMENTY UJĘTE W CZĘŚCI OPISOWEJ, A NIE UJĘTE NA RYSUNKACH I UJĘTE NA RYSUNKACH, A NIE UJĘTE W CZ. OPISOWEJ CZĘŚCI OPISOWEJ, A NIE UJ NALEŻY TRAKTOWAĆ JAKBY BYŁY ZAWARTE W OBU.

Biuro architektoniczne
ul. Zamkowa 4 , lok. 2
47-100 Strzelce Opolskie
www.jsaprojekt.pl

tel. 501 412 968,
tel. 77/ 88 73 001
biuro@jsaprojekt.pl

INWESTOR:

GMINA STRZELCE OPOLSKIE
47-100 Strzelce Opolskie, Plac Myśliwca 1

TEMAT:

Budowa budynku mieszkalnego wielorodzinnego

ADRES:

Strzelce Opolskie, ul. Bocznicowa
dz. nr 230/83, obr. ew.0082 Strzelce Opolskie, jedn. ew. 161105_4

PODPIS:

IMIĘ I NAZWISKO

PROJEKTANT :

mgr inż. arch. Jarosław Szuszkiewicz
uprawnienia budowlane do projektowania bez ograniczeń w specjalności architektonicznej nr 10/OPOKK/2006

SPRAWDZAJĄCY :

mgr inż. arch. Marcin Fiutak
uprawnienia budowlane do projektowania bez ograniczeń w specjalności architektonicznej nr 07/OPOKK/2009

TYTUŁ RYSUNKU : RZUT 2 PIĘTRA

BRANŻA : ARCHITEKTURA

NR RYS.:	SKALA :	DATA :	STADIUM :
A-04	1:50	20.04.2017 r.	PW

© TEN PROJEKT JEST CHRONIONY PRAWEM AUTORSKIM ZASTRZEGA SIĘ PRAWO DO WYKORZYSTANIA, ROZPOWSZECHNIANIA, ZWIELOKROTNIANIA, ZMIANY I ZBYWANIA PRAWA DO KOPIOWANIA LUB PRZENOSZENIA BEZ PISEMNEJ ZGODY AUTORA ZABRONIONE

str. .....