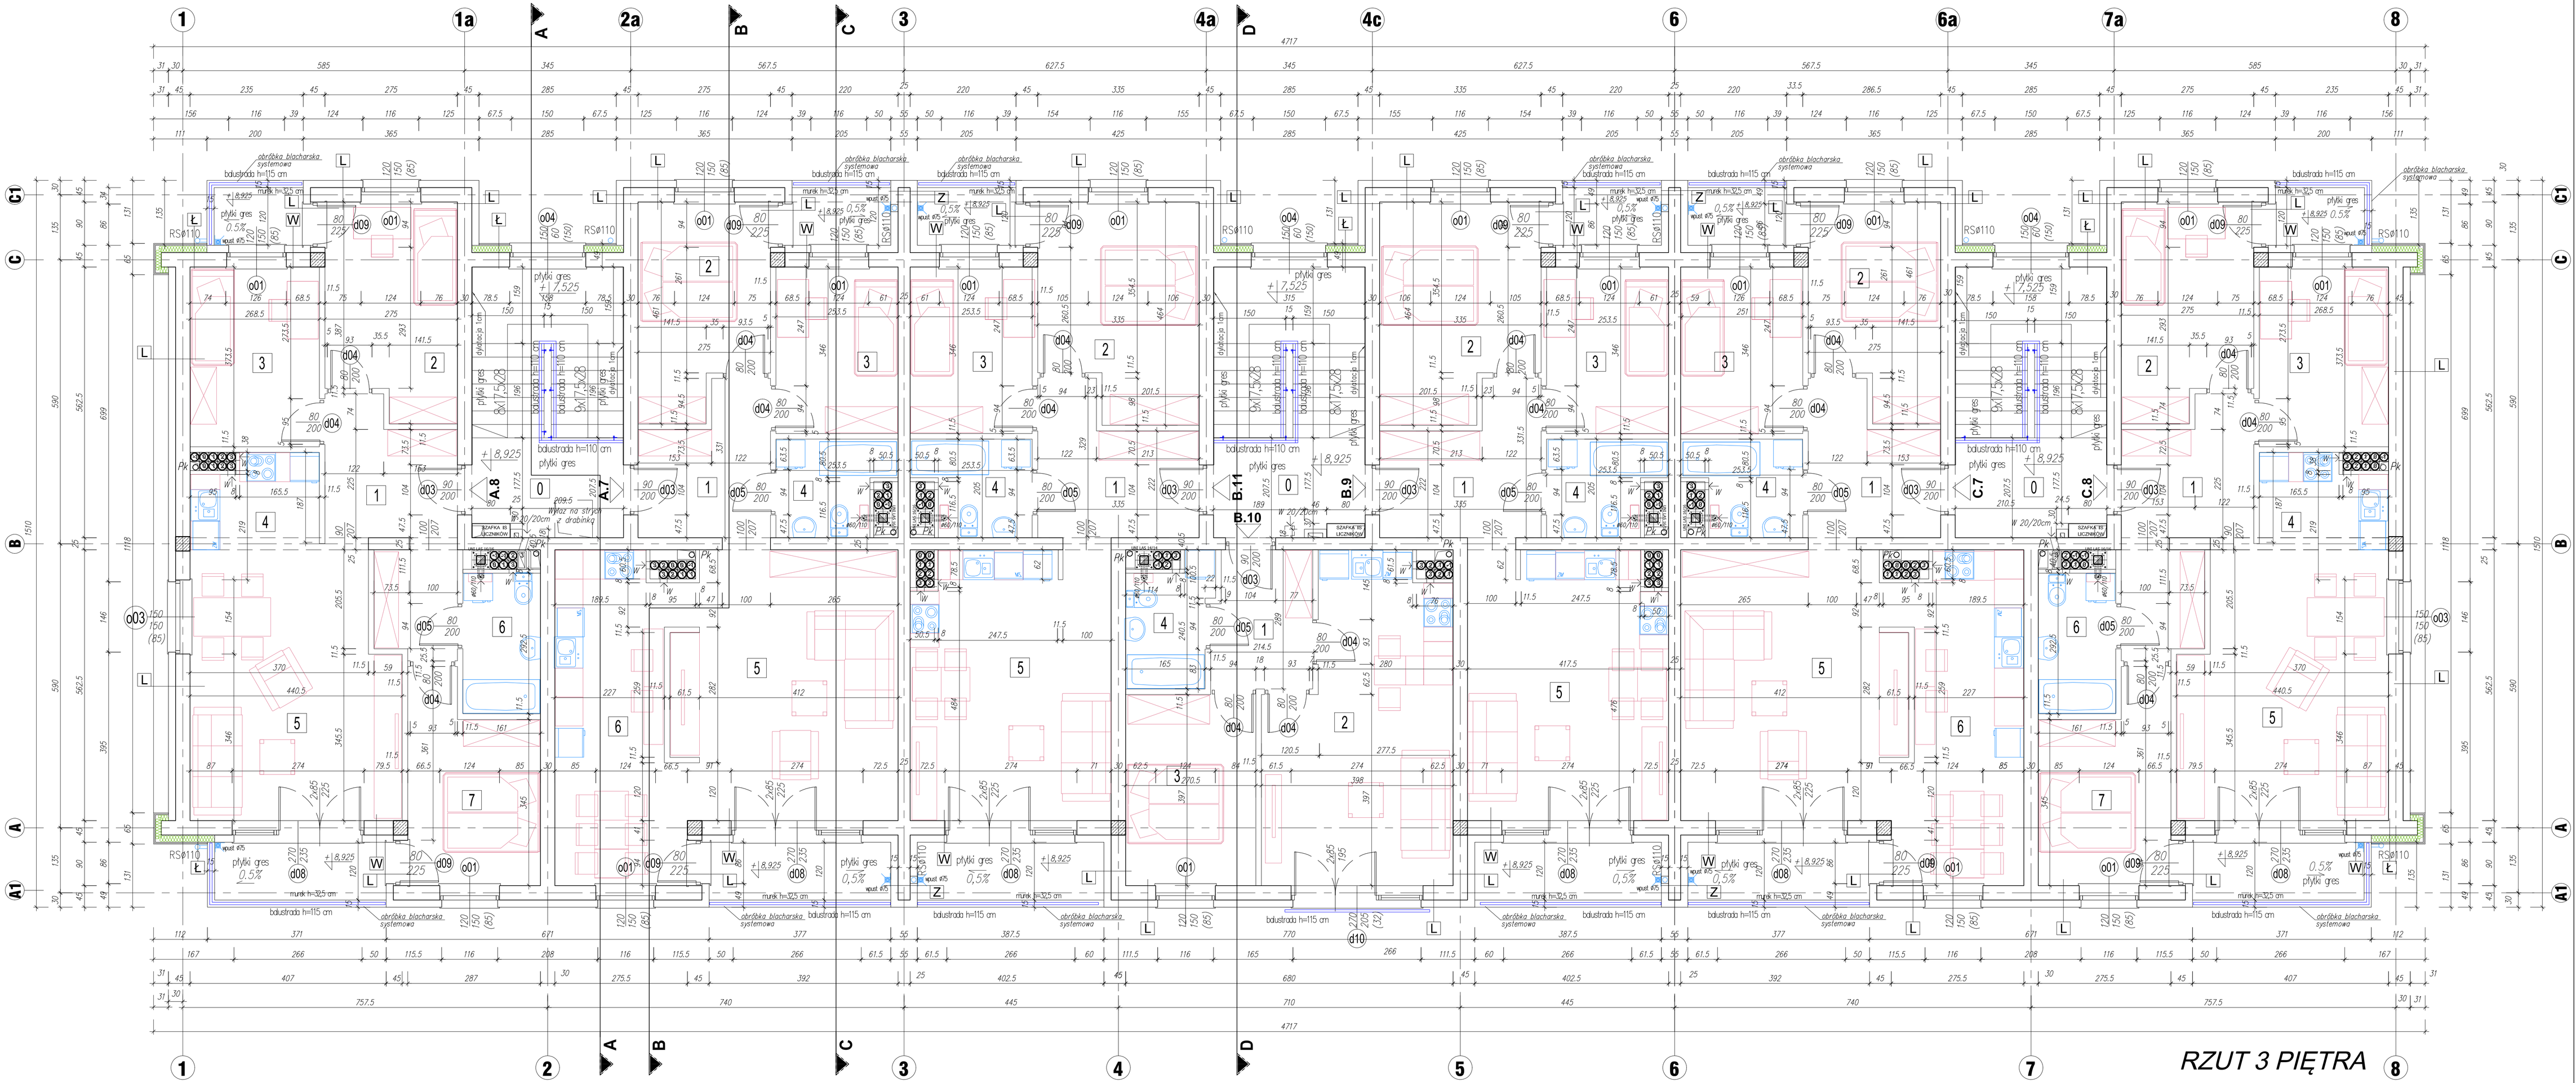

RZUT 3 PIĘTRA

L	
TYNK SILIKONOWY CIENKOWARSTWOWY NA SIATCE I KLEJU ROZMAZANE SYSTEMOWE	
STYROPIAN NA KLEJU GR. 15cm	
ŚCIANA PUSTAK CERAMICZNY GR. 30cm	
TYNK CEM.–WAP. GR. 1,5cm	

Ł	
BLACHA ALUMINIOWA NA RĄBEK GR.0,7mm ROZW. SYSTEMOWE	
MATA SZKLARSKA	
DESKOWANIE PEDNE GR. 2,4cm	
KONTRŁATY GR. 4,0cm	
MEMBRANA WYSOKOPAROPRZEPUSZCZALNA	
WEŹNA MIN. GR. 15cm	
RUSZT DREWNIANY GR. 15cm	
ŚCIANA PUSTAK CERAMICZNY GR. 30cm	
TYNK CEM.–WAP. GR. 1,5cm	

W	
TYNK SILIKONOWY CIENKOWARSTWOWY NA SIATCE I KLEJU ROZMAZANE SYSTEMOWE KOLOR SOSNA– BAUMIT CREATIV TOP FINE 0019 +LASUR 705L –MALOWANY 2x	
STYROPIAN NA KLEJU GR. 15cm	
ŚCIANA PUSTAK CERAMICZNY GR. 30cm	
TYNK CEM.–WAP. GR. 1,5cm	

Z	
TYNK SILIKONOWY CIENKOWARSTWOWY NA SIATCE I KLEJU ROZMAZANE SYSTEMOWE KOLOR SOSNA– BAUMIT CREATIV TOP FINE 0019 +LASUR 705L –MALOWANY 2x	
STYROPIAN NA KLEJU GR. 15cm	
ŚCIANA PUSTAK CERAMICZNY GR. 25cm	
TYNK SILIKONOWY CIENKOWARSTWOWY NA SIATCE I KLEJU ROZMAZANE SYSTEMOWE KOLOR SOSNA– BAUMIT CREATIV TOP FINE 0019 +LASUR 705L –MALOWANY 2x	

3 PIĘTRO – KONDYGNACJA 4 – ZESTAWIENIE POMIESZCZEŃ

KLATKA SCHODOWA	NR MIESZKANIA	NR POM.	NAZWA POMIESZCZENIA	POWIERZCHNIA [m²]
A	7	0	KLATKA SCHODOWA	17,40
		1	PRZEDPOKÓJ	7,50
		2	POKÓJ 1	11,25
		3	POKÓJ 2	8,85
		4	ŁAZIENKA +WC	4,40
		5	POKÓJ DZIENNY Z ANEKSEM KUCHENNYM	25,10
		6	KUCHNIA Z JADALNIĄ	17,50
			BALKON 2,45 5,10	
			SUMA POWIERZCHNI UŻYTKOWEJ	**74,60**
	8	1	PRZEDPOKÓJ	10,80
		2	POKÓJ 1	11,70
		3	POKÓJ 2	10,00
		4	ANEKS KUCHENNY Z JADALNIĄ	11,95
		5	POKÓJ DZIENNY	16,25
		6	POKÓJ 3	10,60
		7	ŁAZIENKA +WC	4,70
			BALKON 2,20 4,25	
			SUMA POWIERZCHNI UŻYTKOWEJ	**76,00**
SUMA POWIERZCHNI UŻYTKOWEJ MIESZKAŃ – KLATKA A				**150,60**
SUMA POW. UŻYTKOWEJ 3 PIĘTRA – KLATKA A				**168,00**

3 PIĘTRO – KONDYGNACJA 4 – ZESTAWIENIE POMIESZCZEŃ

KLATKA SCHODOWA	NR MIESZKANIA	NR POM.	NAZWA POMIESZCZENIA	POWIERZCHNIA [m²]
B	9	0	KLATKA SCHODOWA	17,40
		1	PRZEDPOKÓJ	8,75
		2	POKÓJ 1	14,10
		3	POKÓJ 2	8,85
		4	ŁAZIENKA +WC	4,40
		5	POKÓJ DZIENNY Z ANEKSEM KUCHENNYM	22,95
			BALKON 2,45 4,65	
			SUMA POWIERZCHNI UŻYTKOWEJ	**59,05**
	10	1	PRZEDPOKÓJ	5,90
		2	POKÓJ DZIENNY Z ANEKSEM KUCHENNYM	23,70
		3	POKÓJ 1	10,75
		4	ŁAZIENKA +WC	4,40
			SUMA POWIERZCHNI UŻYTKOWEJ	**44,75**
	11	1	PRZEDPOKÓJ	8,75
		2	POKÓJ 1	14,10
		3	POKÓJ 2	8,85
		4	ŁAZIENKA +WC	4,40
		5	POKÓJ DZIENNY Z ANEKSEM KUCHENNYM	22,95
			BALKON 2,45 4,65	
			SUMA POWIERZCHNI UŻYTKOWEJ	**59,05**
SUMA POWIERZCHNI UŻYTKOWEJ MIESZKAŃ – KLATKA B				**162,85**
SUMA POW. UŻYTKOWEJ 3 PIĘTRA – KLATKA B				**180,35**

3 PIĘTRO – KONDYGNACJA 4 – ZESTAWIENIE POMIESZCZEŃ

KLATKA SCHODOWA	NR MIESZKANIA	NR POM.	NAZWA POMIESZCZENIA	POWIERZCHNIA [m²]
C	7	0	KLATKA SCHODOWA	17,40
		1	PRZEDPOKÓJ	7,50
		2	POKÓJ 1	11,25
		3	POKÓJ 2	8,85
		4	ŁAZIENKA +WC	4,40
		5	POKÓJ DZIENNY	25,10
		6	KUCHNIA Z JADALNIĄ	17,50
			BALKON 2,45 5,10	
			SUMA POWIERZCHNI UŻYTKOWEJ	**74,60**
	8	1	PRZEDPOKÓJ	10,80
		2	POKÓJ 1	11,70
		3	POKÓJ 2	10,00
		4	ANEKS KUCHENNY Z JADALNIĄ	11,95
		5	POKÓJ DZIENNY	16,25
		6	POKÓJ 3	10,60
		7	ŁAZIENKA +WC	4,70
			BALKON 2,20 4,25	
			SUMA POWIERZCHNI UŻYTKOWEJ	**76,00**
SUMA POWIERZCHNI UŻYTKOWEJ MIESZKAŃ – KLATKA C				**150,60**
SUMA POW. UŻYTKOWEJ 3 PIĘTRA – KLATKA C				**168,00**

UWAGI :

- OTWORY TECHNOLOGICZNE WG. RYS. PROJEKTÓW BRANŻOWYCH.
- PRZEDSTAWIONE NA RYSUNKU OTWORY POD INSTALACJE NALEŻY PRZED WYKONANIEM SPRAWDZIĆ Z PROJEKTAMI BRANŻOWYMI
- SPRAWDZIĆ WYMIARY OTWORÓW OKIENNYCH I DRZWIOWYCH PRZED ZAMÓWIENIEM I MONTAŻEM STOLARKI.
- OTWORY OKIENNE WYPOSAŻYĆ W NAWIEWNIKI REGULOWANE O STRUMIENIU MIN. 10m3/h W/G PN. NALEŻY PRZYJĄĆ MIN. 3 SZTUKI NAWIEWNIKÓW OKIENNYCH NA KAŻDE MIESZKANIE.
- PRZEWODY WENTYLACYJNE WYKONAĆ Z RUR SPIRO Z IZOLACJĄ, NATOMIAST PRZEWÓD WENTYLACYJNY Z MIEJSCA OSTATNIEGO WYKONAĆ Z PUSTAKÓW NA CAŁEJ DŁUGOŚCI DO STROPU NAD PIWNICĄ. PRZEWÓD POZIOM WENTYLACYJNY Z MIEJSCA OSTATNIEGO ODŁOŻONEGO PUSTAK GAT DO DACHU
- OTWORY NAWIEWNE I WYWIEWNE WENTYLACYJNYCH W PIWNICY WYPROWADZIĆ MIN. 30 CM PONAD TEREN.
- WYMIARY KONSTRUKCJI ŻELBETOWEJ WG. RYS. PROJEKTU BRANŻOWEGO.
- ŁAWY I STOPY, ŚCIANY FUNDAMENTOWE IZOLOWAĆ wg. ZAŁĄCZ..
- WSZELKIE PRZEJŚCIA INSTALACYJNE PRZEZ ŚCIANY I STROPY ODDZIELENIA POŻAROWEGO ODPOWIEDNIO ZABEZPIECZYĆ ZGODNIE Z OPISEM INSTALACJI.
- OTWORY OZNACZONE NA RYSUNKU PREZENACZONE POD INSTALACJE NALEŻY WYPEŁNIĆ ODPOWIEDNIO MATERIAŁEM O KLASIE ODPORNOŚCI PPOŻ ŚCIANY, W KTÓREJ SIĘ ZNAJDUJĄ.
- PRZEPUSTY INSTALACYJNE W ELEMENTACH ODDZIELENIA POŻAROWEGO POWINNY POSIADAĆ KLASĘ ODPORNOŚCI EI WYMAGANYCH DLA TYCH ELEMENTÓW.
- PIONY KANALIZACYJNE WG. RYS. PROJ. BRANŻOWEGO.
- IZOLACYJNOŚĆ AKUSTYCZNA ŚCIAN MIĘDZYMIESZKANIAMI MIN. R'A1= 50dB.
- BIEGI I SPOCZNIKI IZOLOWAĆ AKUSTYCZNIE PŁYTĄ DYSTANSOWĄ OD ŚCIAN MIESZKANIOWYCH GR=1cm.
- ODPORNOŚĆ PASA MIĘDZYKONDYGNACYJNEGO WYKONAĆ W KLASIE EI30.
- WSZYSTKIE MATERIAŁY I URZĄDZENIA UŻYTE DO KONSTRUKCJI I WYKOŃCZENIA OBIEKTU MUSZĄ POSIADAĆ OKREŚLONE DOPUSZCZENIA LUB APROBATY INSTYTUTU TECHNIKI BUDOWLANEJ I ZNIEOP ORAZ ODPOWIEDNIE WYMAGANIA OCHRONY P–POŻ.
- RYSUNKI I CZĘŚĆ OPISOWA SĄ DOKUMENTAMI ROZLEWNIE UZUPEŁNIAJĄCYMI SIĘ, ELEMENTY UJĘTE W CZĘŚCI OPISOWEJ, A NIE UJĘTE NA RYSUNKACH I UJĘTE NA RYSUNKACH, A NIE UJĘTE W CZ. OPISOWEJ CZĘŚCI OPISOWEJ, A NIE UJĘTE NALEŻY TRAKTOWAĆ JAKBY BYŁY ZAWARTE W OBU.

JS PROJEKT

Biuro architektoniczne
ul. Zamkowa 4 , lok. 2
47-100 Strzelce Opolskie
www.jsaprojekt.pl

tel. 501 412 968,
tel. 77/ 88 73 001
biuro@jsaprojekt.pl

INWESTOR:
GMINA STRZELCE OPOLSKIE
47-100 Strzelce Opolskie, Plac Myśliwca 1

TEMAT: Budowa budynku mieszkalnego wielorodzinnego

ADRES: Strzelce Opolskie, ul. Bocznicowa
dz. nr 230/83, obr. ew.0082 Strzelce Opolskie, jedn. ew. 161105_4

IMIĘ I NAZWISKO: PODPIS:

PROJEKTANT:
mgr inż. arch. Jarosław Szuszkiewicz
uprawnienia budowlane do projektowania bez ograniczeń w specjalności architektonicznej nr 10/OPOKK/2006

SPRAWDZAJĄCY:
mgr inż. arch. Marcin Fiutak
uprawnienia budowlane do projektowania bez ograniczeń w specjalności architektonicznej nr 07/OPOKK/2009

TYTUŁ RYSUNKU:		BRANŻA:
RZUT 3 PIĘTRA		ARCHITEKTURA
NR RYS.:	SKALA:	DATA:
A-05	1:50	20.04.2017 r.
		STADIUM: PW

© TEN PROJEKT JEST CHRONIONY PRAWEM AUTORSKIM ZASTRZEGA SIĘ PRAWO DO WYKORZYSTANIA, ROZPOWSZECHNIANIA, ZWIELOKROTNIANIA LUB KOPIOWANIA BEZ PISEMNEJ ZGODY AUTORA ZABRONIONE

str. .....