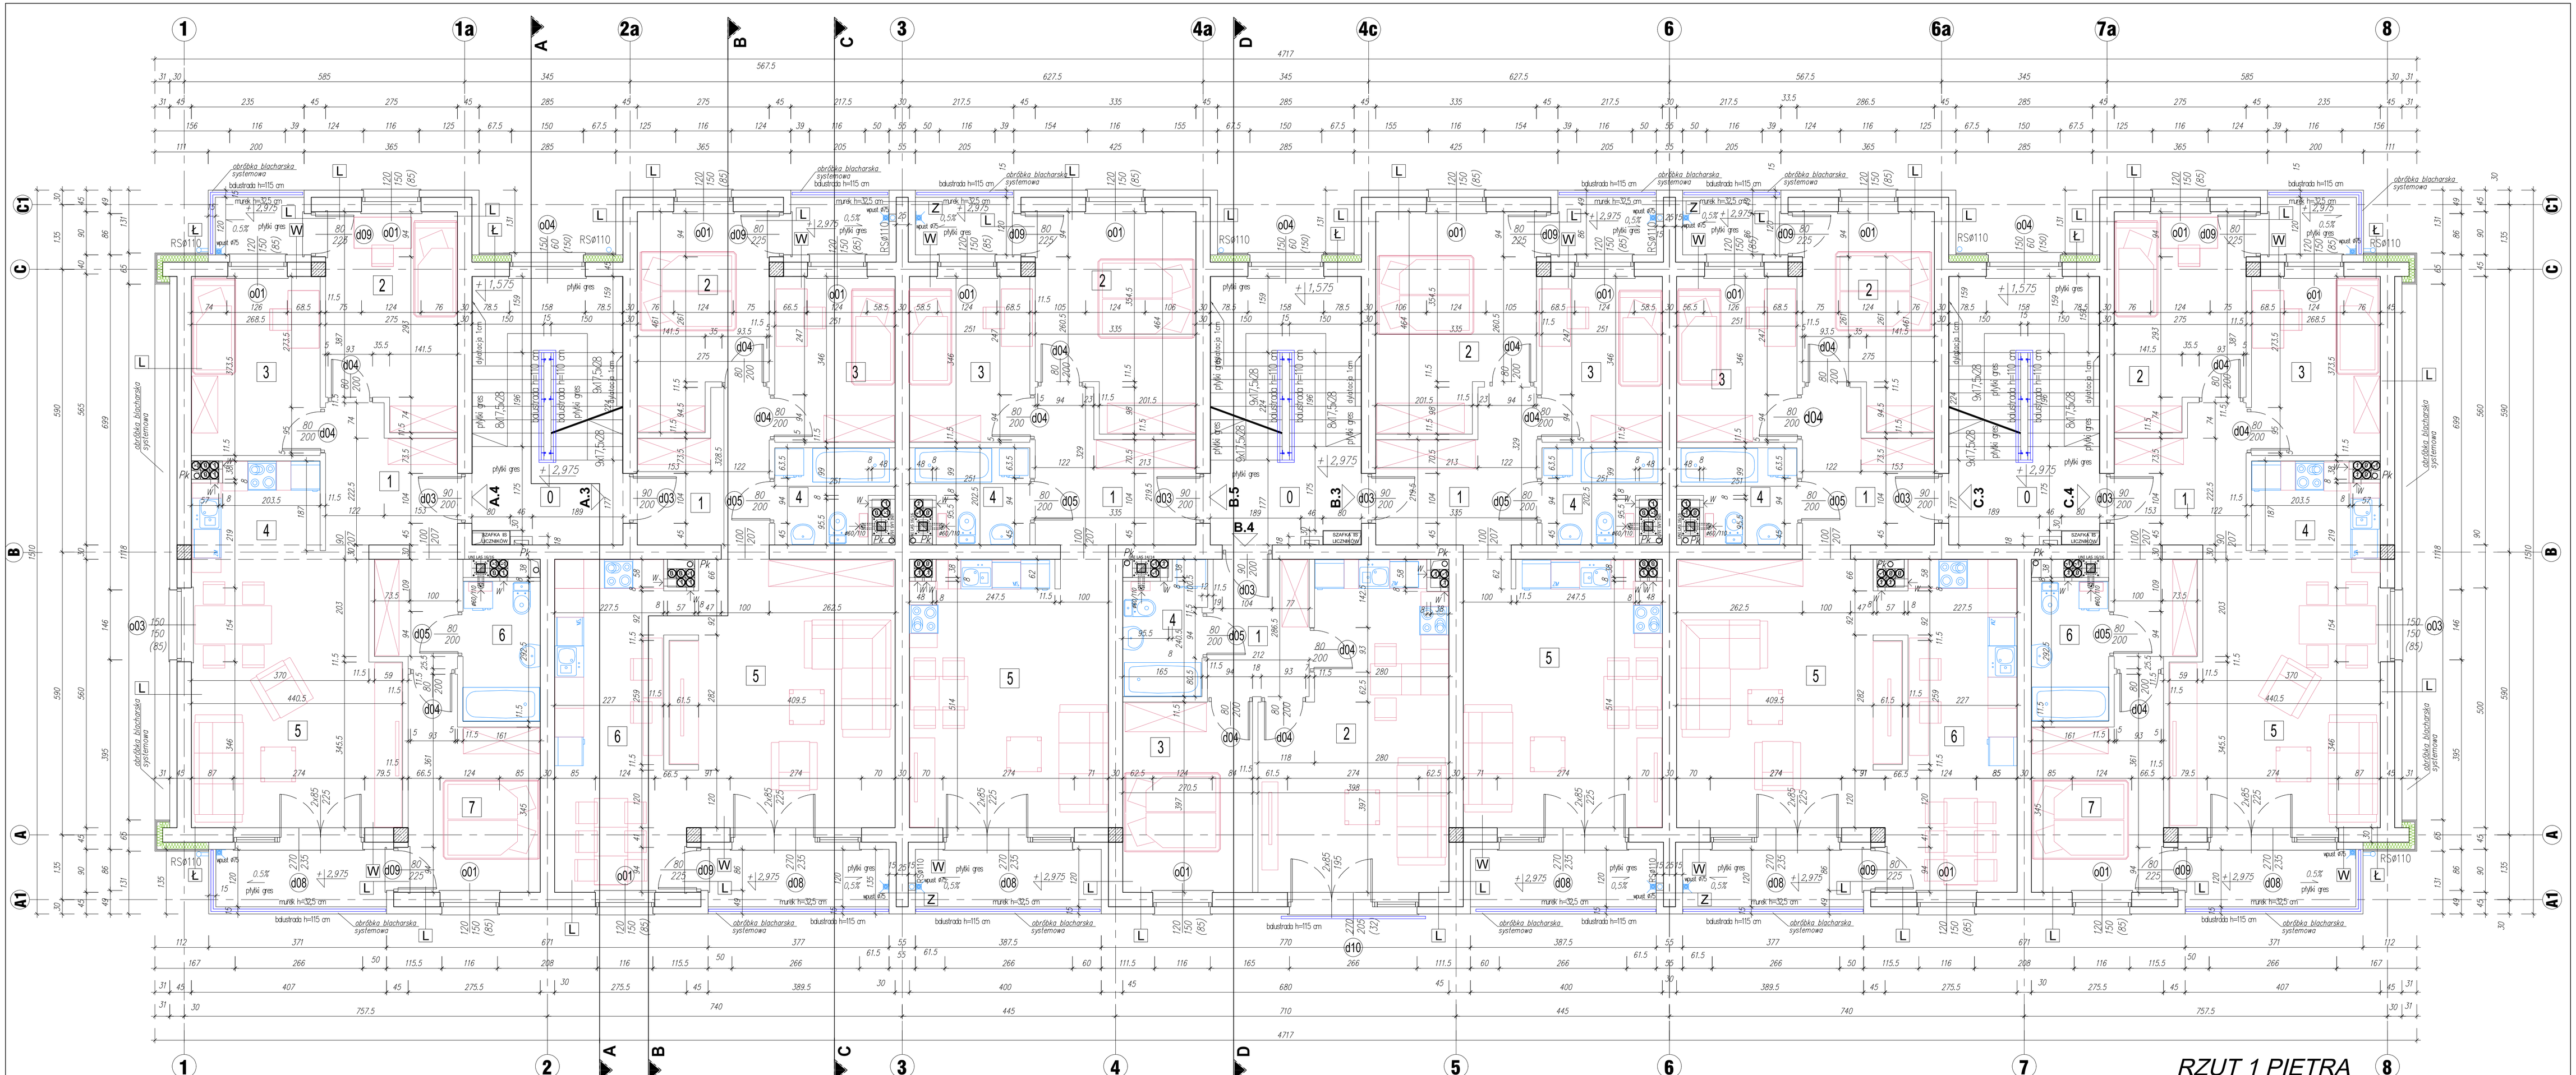

L

TYNK SILIKONOWY CIENKOWARSTWOWY NA SIATCE I KLEJU ROZMAZANE SYSTEMOWE
STYROPIAN NA KLEJU GR. 15cm
ŚCIANA PUSTAK CERAMICZNY GR. 30cm
TYNK CEM.–WAP. GR. 1,5cm

Ł

BLACHA ALUMINIOWA NA RĄBEK GR.0,7mm ROZW. SYSTEMOWE
MATA STRUKTURALNA
DESKOWANIE PIEŚNI GR. 2,4cm
KONTRŁATY GR. 4,0cm
MEMBRANA WYSOKOPAROPRZEPUSZCZALNA
WEŁNA MIN. GR. 15cm
RUSZT DREWNIANY
ŚCIANA PUSTAK CERAMICZNY GR. 30cm
TYNK CEM.–WAP. GR. 1,5cm

W

TYNK SILIKONOWY CIENKOWARSTWOWY NA SIATCE I KLEJU ROZMAZANE SYSTEMOWE KOLOR SOSNA– BAUMIT CREATIV TOP FINE 0019 +LASUR TOL –MALOWANY 2x
STYROPIAN NA KLEJU GR. 15cm
ŚCIANA PUSTAK CERAMICZNY GR. 30cm
TYNK CEM.–WAP. GR. 1,5cm

Z

TYNK SILIKONOWY CIENKOWARSTWOWY NA SIATCE I KLEJU ROZMAZANE SYSTEMOWE KOLOR SOSNA– BAUMIT CREATIV TOP FINE 0019 +LASUR TOL –MALOWANY 2x
STYROPIAN NA KLEJU GR. 15cm
ŚCIANA PUSTAK CERAMICZNY GR. 25cm
TYNK SILIKONOWY CIENKOWARSTWOWY NA SIATCE I KLEJU ROZMAZANE SYSTEMOWE KOLOR SOSNA– BAUMIT CREATIV TOP FINE 0019 +LASUR TOL –MALOWANY 2x

1 PIĘTRO – KONDYGNACJA 2 – ZESTAWIENIE POMIESZCZEŃ

KLATKA SCHODOWA	NR MIESZKANIA	NR POM.	NAZWA POMIESZCZENIA	POWIERZCHNIA [m²]
A	3	0	KLATKA SCHODOWA	17,40
		1	PRZEDPOKÓJ	7,40
		2	POKÓJ 1	11,25
		3	POKÓJ 2	8,70
		4	ŁAZIENKA +WC	4,50
		5	POKÓJ DZIENNY Z ANEKSEM KUCHENNYM	24,85
		6	KUCHNIA Z JADALNIĄ	17,70
			BALKON 2,45 4,50	
			SUMA POWIERZCHNI UŻYTKOWEJ	**74,40**
	4	1	PRZEDPOKÓJ	10,80
		2	POKÓJ 1	11,70
		3	POKÓJ 2	10,00
		4	ANEKS KUCHENNY Z JADALNIĄ	12,10
		5	POKÓJ DZIENNY	16,25
		6	POKÓJ 3	10,60
		7	ŁAZIENKA +WC	4,70
			BALKON 2,20 4,25	
			SUMA POWIERZCHNI UŻYTKOWEJ	**76,15**
SUMA POWIERZCHNI UŻYTKOWEJ MIESZKAŃ – KLATKA A				**150,55**
SUMA POW. UŻYTKOWEJ 1 PIĘTRA – KLATKA A				**167,95**

1 PIĘTRO – KONDYGNACJA 2 – ZESTAWIENIE POMIESZCZEŃ

KLATKA SCHODOWA	NR MIESZKANIA	NR POM.	NAZWA POMIESZCZENIA	POWIERZCHNIA [m²]
B	3	0		17,40
		1	PRZEDPOKÓJ	8,70
		2	POKÓJ 1	14,05
		3	POKÓJ 2	8,65
		4	ŁAZIENKA +WC	4,50
		5	POKÓJ DZIENNY Z ANEKSEM KUCHENNYM	22,90
			BALKON 2,45 4,65	
			SUMA POWIERZCHNI UŻYTKOWEJ	**58,80**
	4	1	PRZEDPOKÓJ	5,90
		2	POKÓJ DZIENNY Z ANEKSEM KUCHENNYM	23,80
		3	POKÓJ 1	10,75
		4	ŁAZIENKA +WC	4,45
			SUMA POWIERZCHNI UŻYTKOWEJ	**44,95**
	5	1	PRZEDPOKÓJ	8,70
		2	POKÓJ 1	14,05
		3	POKÓJ 2	8,65
		4	ŁAZIENKA +WC	4,50
		5	POKÓJ DZIENNY Z ANEKSEM KUCHENNYM	22,90
			BALKON 2,45 4,65	
			SUMA POWIERZCHNI UŻYTKOWEJ	**58,80**
SUMA POWIERZCHNI UŻYTKOWEJ MIESZKAŃ – KLATKA B				**162,50**
SUMA POW. UŻYTKOWEJ 1 PIĘTRA – KLATKA B				**179,90**

1 PIĘTRO – KONDYGNACJA 2 – ZESTAWIENIE POMIESZCZEŃ

KLATKA SCHODOWA	NR MIESZKANIA	NR POM.	NAZWA POMIESZCZENIA	POWIERZCHNIA [m²]
C	3	0	KLATKA SCHODOWA	17,40
		1	PRZEDPOKÓJ	7,40
		2	POKÓJ 1	11,25
		3	POKÓJ 2	8,70
		4	ŁAZIENKA +WC	4,50
		5	POKÓJ DZIENNY	24,85
		6	KUCHNIA Z JADALNIĄ	17,70
			BALKON 2,45 4,50	
			SUMA POWIERZCHNI UŻYTKOWEJ	**74,40**
	4	1	PRZEDPOKÓJ	10,80
		2	POKÓJ 1	11,70
		3	POKÓJ 2	10,00
		4	ANEKS KUCHENNY Z JADALNIĄ	12,10
		5	POKÓJ DZIENNY	16,25
		6	POKÓJ 3	10,60
		7	ŁAZIENKA +WC	4,70
			BALKON 2,20 4,25	
			SUMA POWIERZCHNI UŻYTKOWEJ	**76,15**
SUMA POWIERZCHNI UŻYTKOWEJ MIESZKAŃ – KLATKA C				**150,55**
SUMA POW. UŻYTKOWEJ 1 PIĘTRA – KLATKA C				**167,95**

UWAGI :

- OTWORY TECHNOLOGICZNE WG. RYS. PROJEKTÓW BRANŻOWYCH.
- PRZEDSTAWIONE NA RYSUNKU OTWORY POD INSTALACJE NALEŻY PRZED WYKONANIEM SPRAWDZIĆ Z PROJEKTEM BRANŻOWYM
- SPRAWDZIĆ WYMIARY OTWORÓW OKIENNYCH I DRZWIOWYCH PRZED ZAMÓWIENIEM I MONTAŻEM STOLARKI.
- OTWORY OKIENNE WYPOSAŻYĆ W NAWIEWNIKI REGULOWANE O STRUMIENIU MIN. 25m3/h WG PN. NALEŻY PRZYJĄĆ MIN. 3 SZTUKI NAWIEWNIKÓW OKIENNYCH NA KAŻDE MIESZKANIE.
- PRZEWODY WENTYLACYJNE WYKONAĆ Z RUR SPIRO Z IZOLACJĄ, NATOMIAST PRZEWÓD WENTYLACYJNY Z WĘZŁA CIEPLNEGO WYKONAĆ Z PUSTAKÓW NA CAŁEJ DŁUGOŚCI OD STROPU NAD PIWNICĄ, PRZEWÓD POZOSTAŁY WENTYLACYJNY Z WĘZŁA CIEPLNEGO OBUDOWAĆ PYTAMI GKF DO EI60.
- OTWORY NAWIEWNE NAMIERZAMÓW WENTYLACYJNYCH W PIWNICY WYPRAWIAĆ MIN. 30 CM PONAD TEREN.
- WYMIARY KONSTRUKCJA ŻELBETOWEJ WG. RYS. PROJEKTU BRANŻOWEGO.
- ŁAWY I STOPY, ŚCIANY FUNDAMENTOWE IZOLOWAĆ np. 2xABIZOL.
- WSZELKIE PRZEJŚCIA INSTALACYJNE PRZEZ ŚCIANY I STROPY ODDZIELENIA POŻAROWEGO ODPOWIEDNIO ZABEZPIECZYĆ ZGODNIE Z OPISEM INSTALACJI.
- OTWORY OZNACZONE NA RYSUNKU PRZEZNACZONE POD INSTALACJE NALEŻY WYPEŁNIĆ ODPOWIEDNIO MATERIAŁEM O KLASIE ODPORNOŚCI PRZEZ ŚCIANY, W KTÓREJ SIĘ ZNAJDUJĄ.
- PRZEPUSTY INSTALACYJNE W ELEMENTACH ODDZIELENIA POŻAROWEGO POWINNY POSIADAĆ KLASĘ ODPORNOŚCI EI WYMAGANYCH DLA TYCH ELEMENTÓW.
- PIONY KANALIZACYJNE WG. RYS. PROJ. BRANŻOWEGO.
- IZOLACYJNOŚĆ AKUSTYCZNA ŚCIAN MIĘDZYMIESZKANIAMI MIN. R'A1= 50dB.
- BIEGI I SPOCZNIKI IZOLOWAĆ AKUSTYCZNIE PŁYTĄ DYSTANSIONOWĄ OD ŚCIAN MIESZKANIOWYCH GR=1cm.
- ODPORNOŚĆ PASA MIĘDZYKONDYGNACYJNEGO WYKONAĆ W KLASIE EI30.
- WSZYSTKIE MATERIAŁY I URZĄDZENIA UŻYTE DO KONSTRUKCJI I WYKOŃCZENIA OBIEKTU MUSZĄ POSIADAĆ ŚWIADECTWA DOPUSZCZENIA LUB APROBATY INSTYTUTU TECHNIKI BUDOWLANEJ I CNBOP ORAZ ODPOWIEDNIE WYMAGANIA OCHRONY P-POŻ.
- RYSUNKI I CZĘŚĆ OPISOWA SĄ DOKUMENTAMI WZAJEMNIE UZUPEŁNIAJĄCYMI SIĘ, ELEMENTY UJĘTE W CZĘŚCI OPISOWEJ A NIE UJĘTE NA RYSUNKACH I UJĘTE NA RYSUNKACH, A NIE UJĘTE W CZ. OPISOWEJ CZĘŚCI OPISOWEJ A NIE UJ NALEŻY TRAKTOWAĆ JAKBY BYŁY ZAWARTE W OBU.

JS PROJEKT

Biuro architektoniczne
ul. Zamkowa 4 , lok. 2
47-100 Strzelce Opolskie
www.jsaprojekt.pl

tel. 501 412 968,
tel. 77/ 88 73 001
biuro@jsaprojekt.pl

INWESTOR:
GMINA STRZELCE OPOLSKIE
47-100 Strzelce Opolskie, Plac Myśliwca 1

TEMAT:
Budowa budynku mieszkalnego wielorodzinnego

ADRES:
Strzelce Opolskie, ul. Bocznicowa
dz. nr 230/83, obr. ew.0082 Strzelce Opolskie, jedn. ew. 161105_4

IMIĘ I NAZWISKO — PODPIS:

PROJEKTANT:
mgr inż. arch. Jarosław Szuszkiewicz
uprawnienia budowlane do projektowania bez ograniczeń w specjalności architektonicznej nr 10/OPOKK/2006

SPRAWDZAJĄCY:
mgr inż. arch. Marcin Fiutak
uprawnienia budowlane do projektowania bez ograniczeń w specjalności architektonicznej nr 07/OPOKK/2009

TYTUŁ RYSUNKU: RZUT 1 PIĘTRA
BRANŻA: ARCHITEKTURA
NR RYS.: A-03
SKALA: 1:50
DATA: 20.04.2017 r.
STADIUM: PW

© TEN PROJEKT WRAZ Z CAŁĄ INNĄ DOKUMENTACJĄ STANOWI PRZEDMIOT AUTORSKICH PRAW OSOBISTYCH I MAJĄTKOWYCH. ZABRONIONE JEST JEGO KOPIOWANIE, ROZPOWSZECHNIANIE BEZ PISEMNEJ ZGODY AUTORA ZABRONIONE

str. .....