


10cm

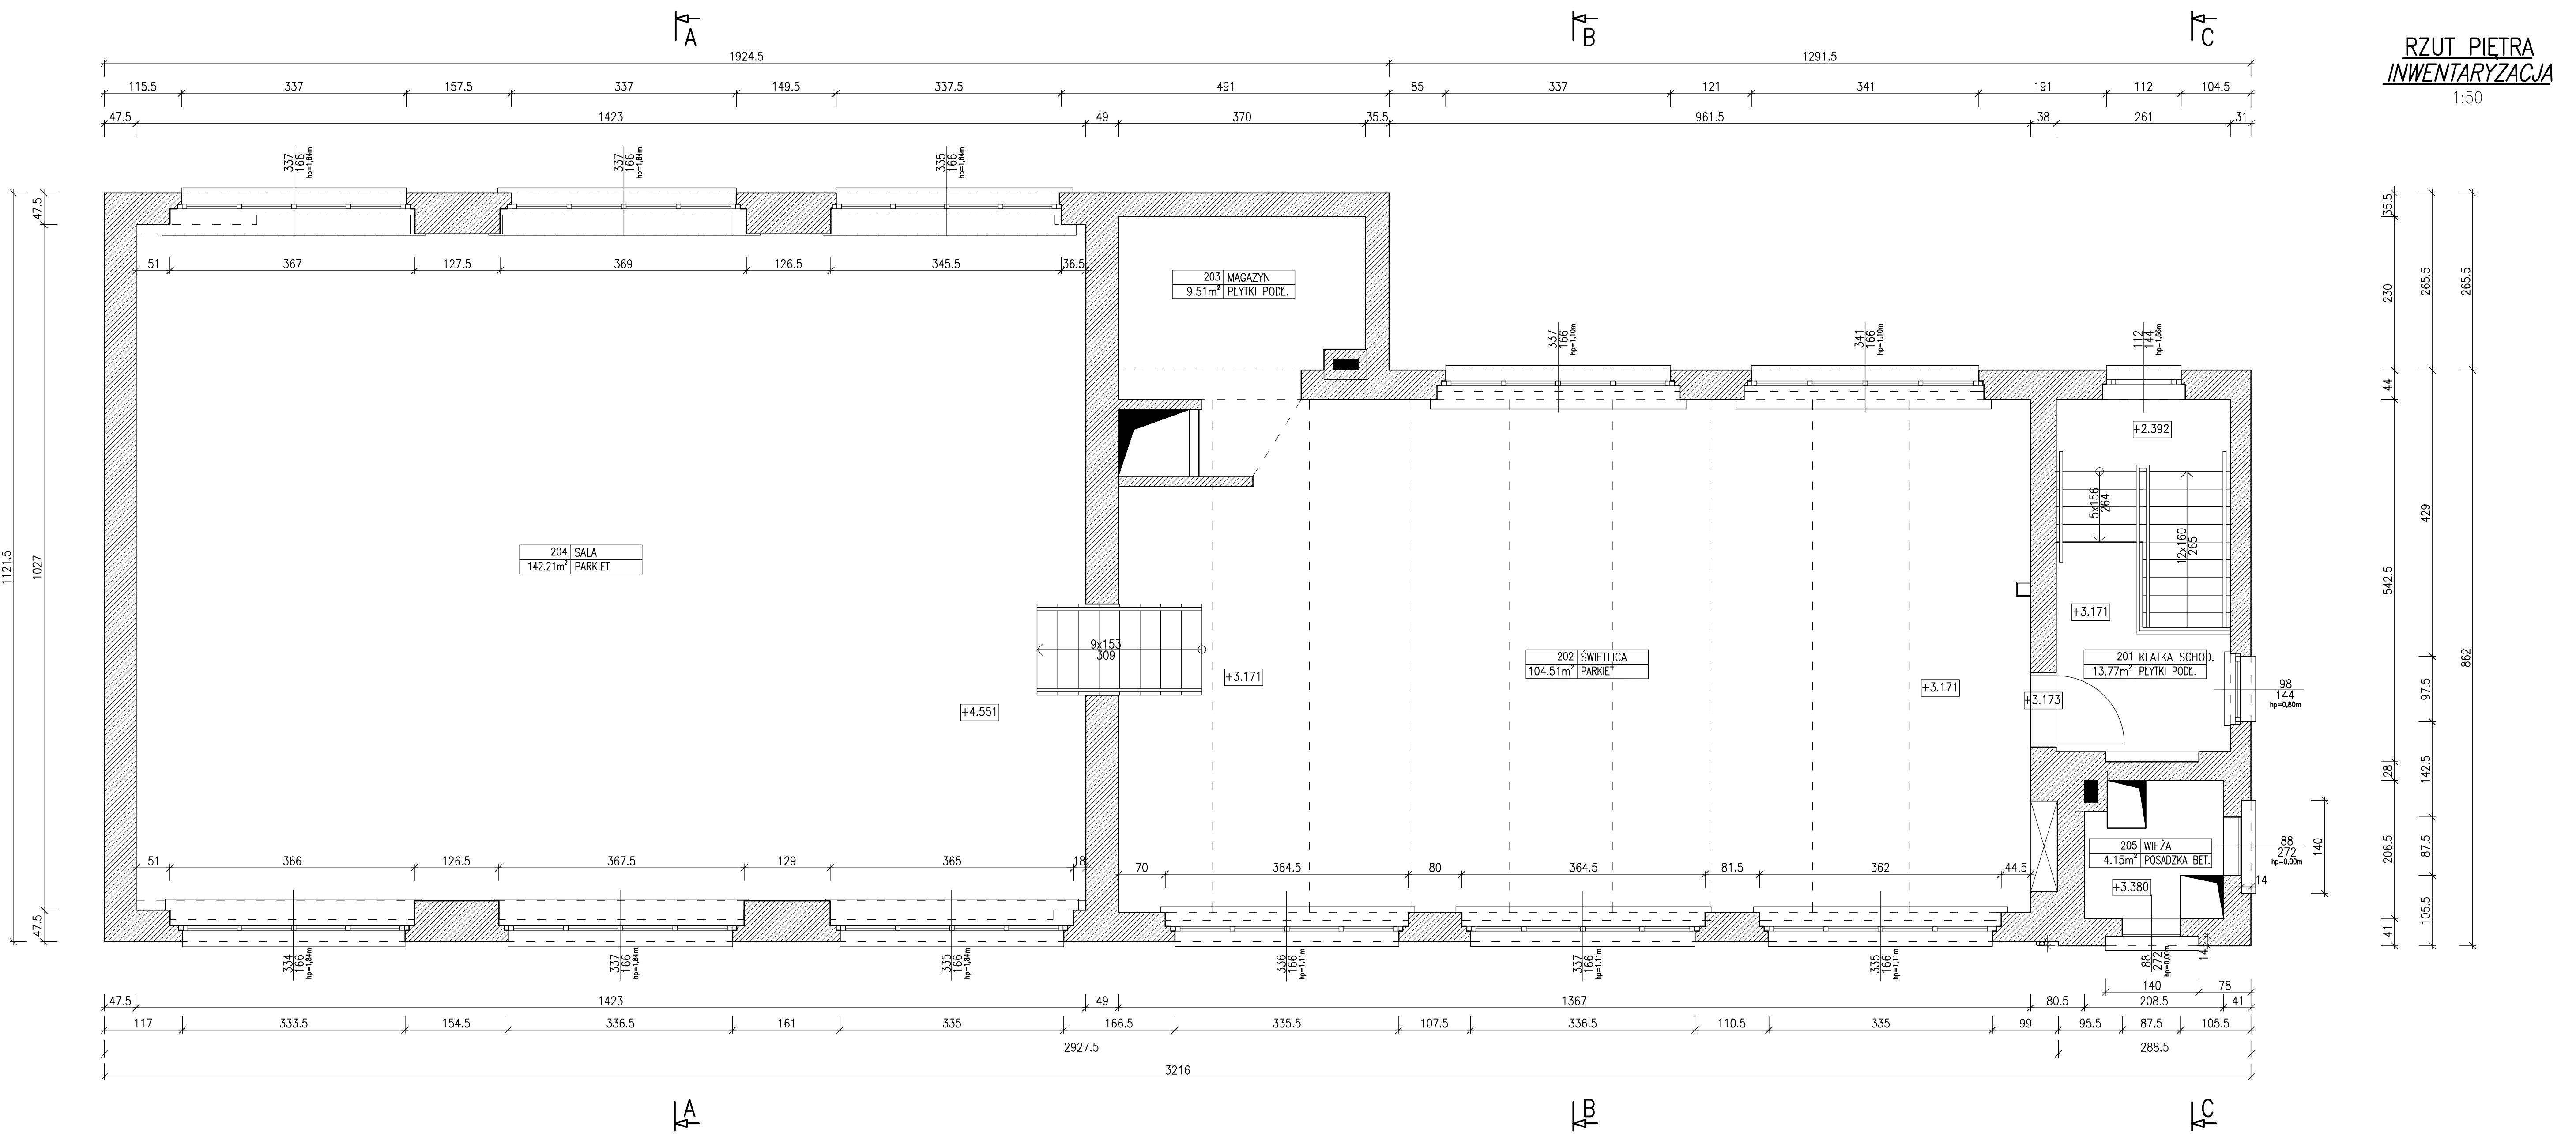

RZUT PIĘTRA
INWENTARYZACJA
1:50

www.ERDOM.eu	 "ERDOM" BIURO PROJEKTÓW I NADZORU BUDOWLANEGO 47-100 STRZELCE OP. GRUNWALDZKA 2/10 tel. 512-215-304 www.ERDOM.eu			
	ZAMAWIĄCY/CLIENT: URZĄD MIEJSKI W STRZELCACH OPOLSKICH, PL. WYSŁAWA 1, 47-100 STRZELCE OPOLSKIE			
	OBJEKT/OBJECT: BUDYNEK OCHOTNICZEJ STRAŻY POŻARNEJ W SUCHEU, UL. ŚW. ANNY 2, 47-100 SUCHA, DZ. NR 284/6			
	Tytuł: INWENTARYZACJA			
	Wszelkie prawa zastrzeżone. All rights reserved.			
OPRACOWAŁ: E. POWROŚLO		OPRACOWAŁ: K. GOGULIN		
DATA: WRZESIEŃ 2016		BRANŻA: ARCHITEKTONICZNA		