



ROZBIEG I SEKTOR RZUTÓW DO RZUTU OSZCZEPEM
skala 1:200

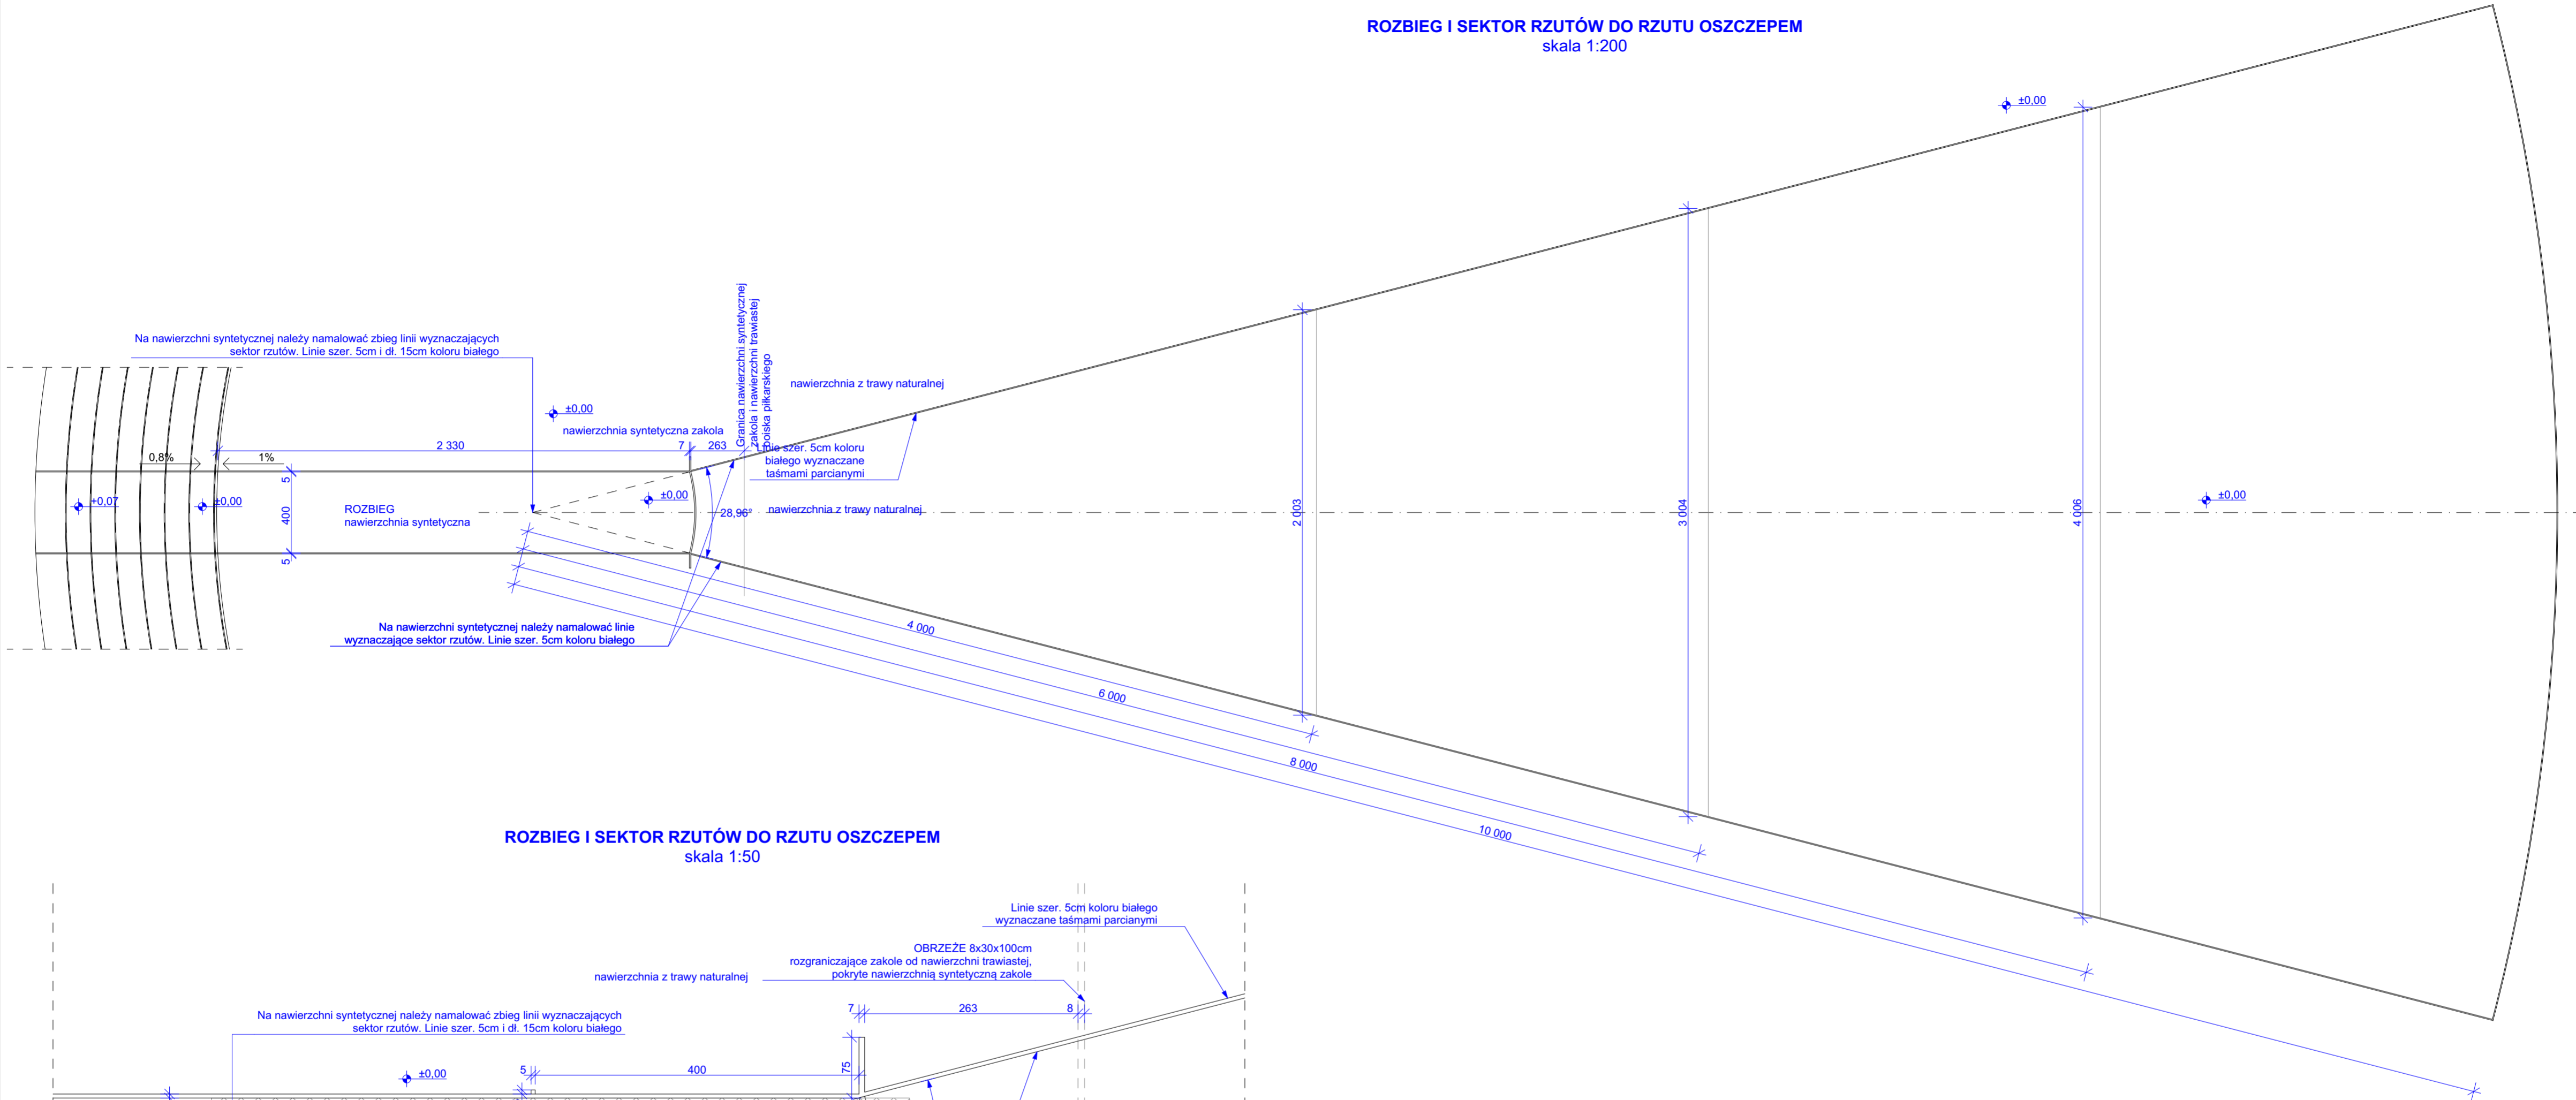

ROZBIEG I SEKTOR RZUTÓW DO RZUTU OSZCZEPEM
skala 1:50

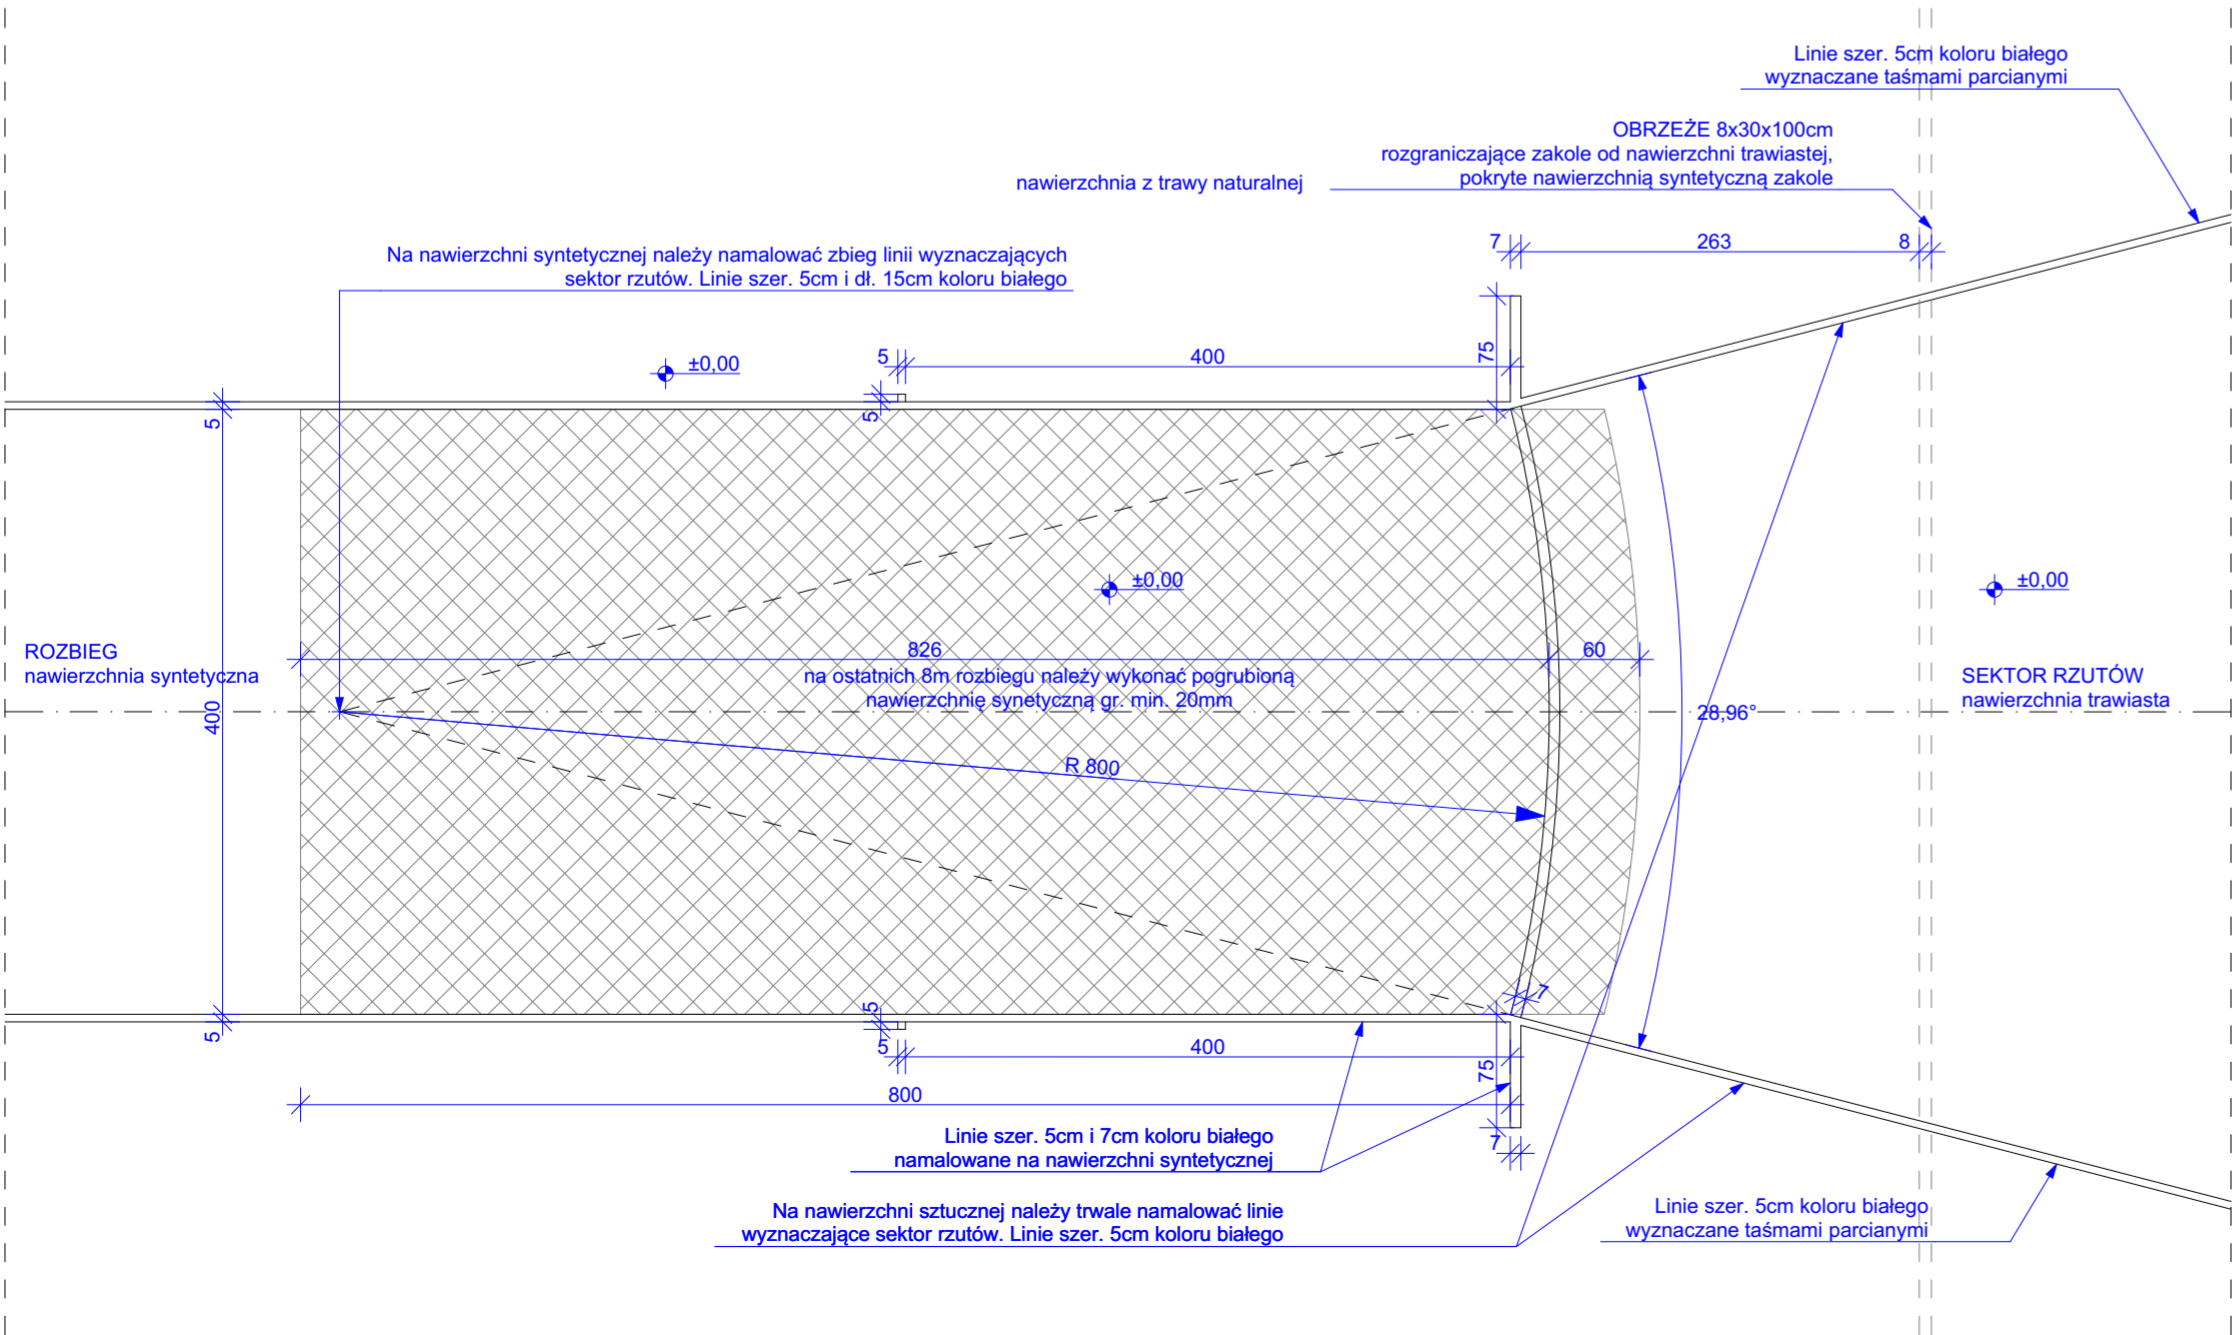

	Imię i Nazwisko:	Podpis:
Architektura Projektant:	arch. Dariusz Zniszczol upr. nr 62/06/SLOKK/II	
Architektura Sprawdzający:	arch. Krzysztof Calka upr. nr 17/SLOKK/2018	
Tytuł opracowania: Przebudowa stadionu z dostosowaniem do wybranych dyscyplin lekkoatletycznych oraz budowa oświetlenia treningowego		
Adres obiektu: Strzelce Opolskie, ul. Strzelców Bytomskich, działka nr 311		
Inwestor: Międzyszkolny Ośrodek Sportowy ul. Strzelców Bytomskich 2A, 47-100 Strzelce Opolskie		
Treść rysunku:		
5 - Rzutnia do rzutu oszczepem		
Stadium:	Data:	Skala:
PROJEKT BUDOWLANY	Czerwiec 2020	1:50, 1:200
		Nr rysunku: A.05