


ZAŁĄCZNIK 3

Zakres inwestycji na mapie zasadniczej

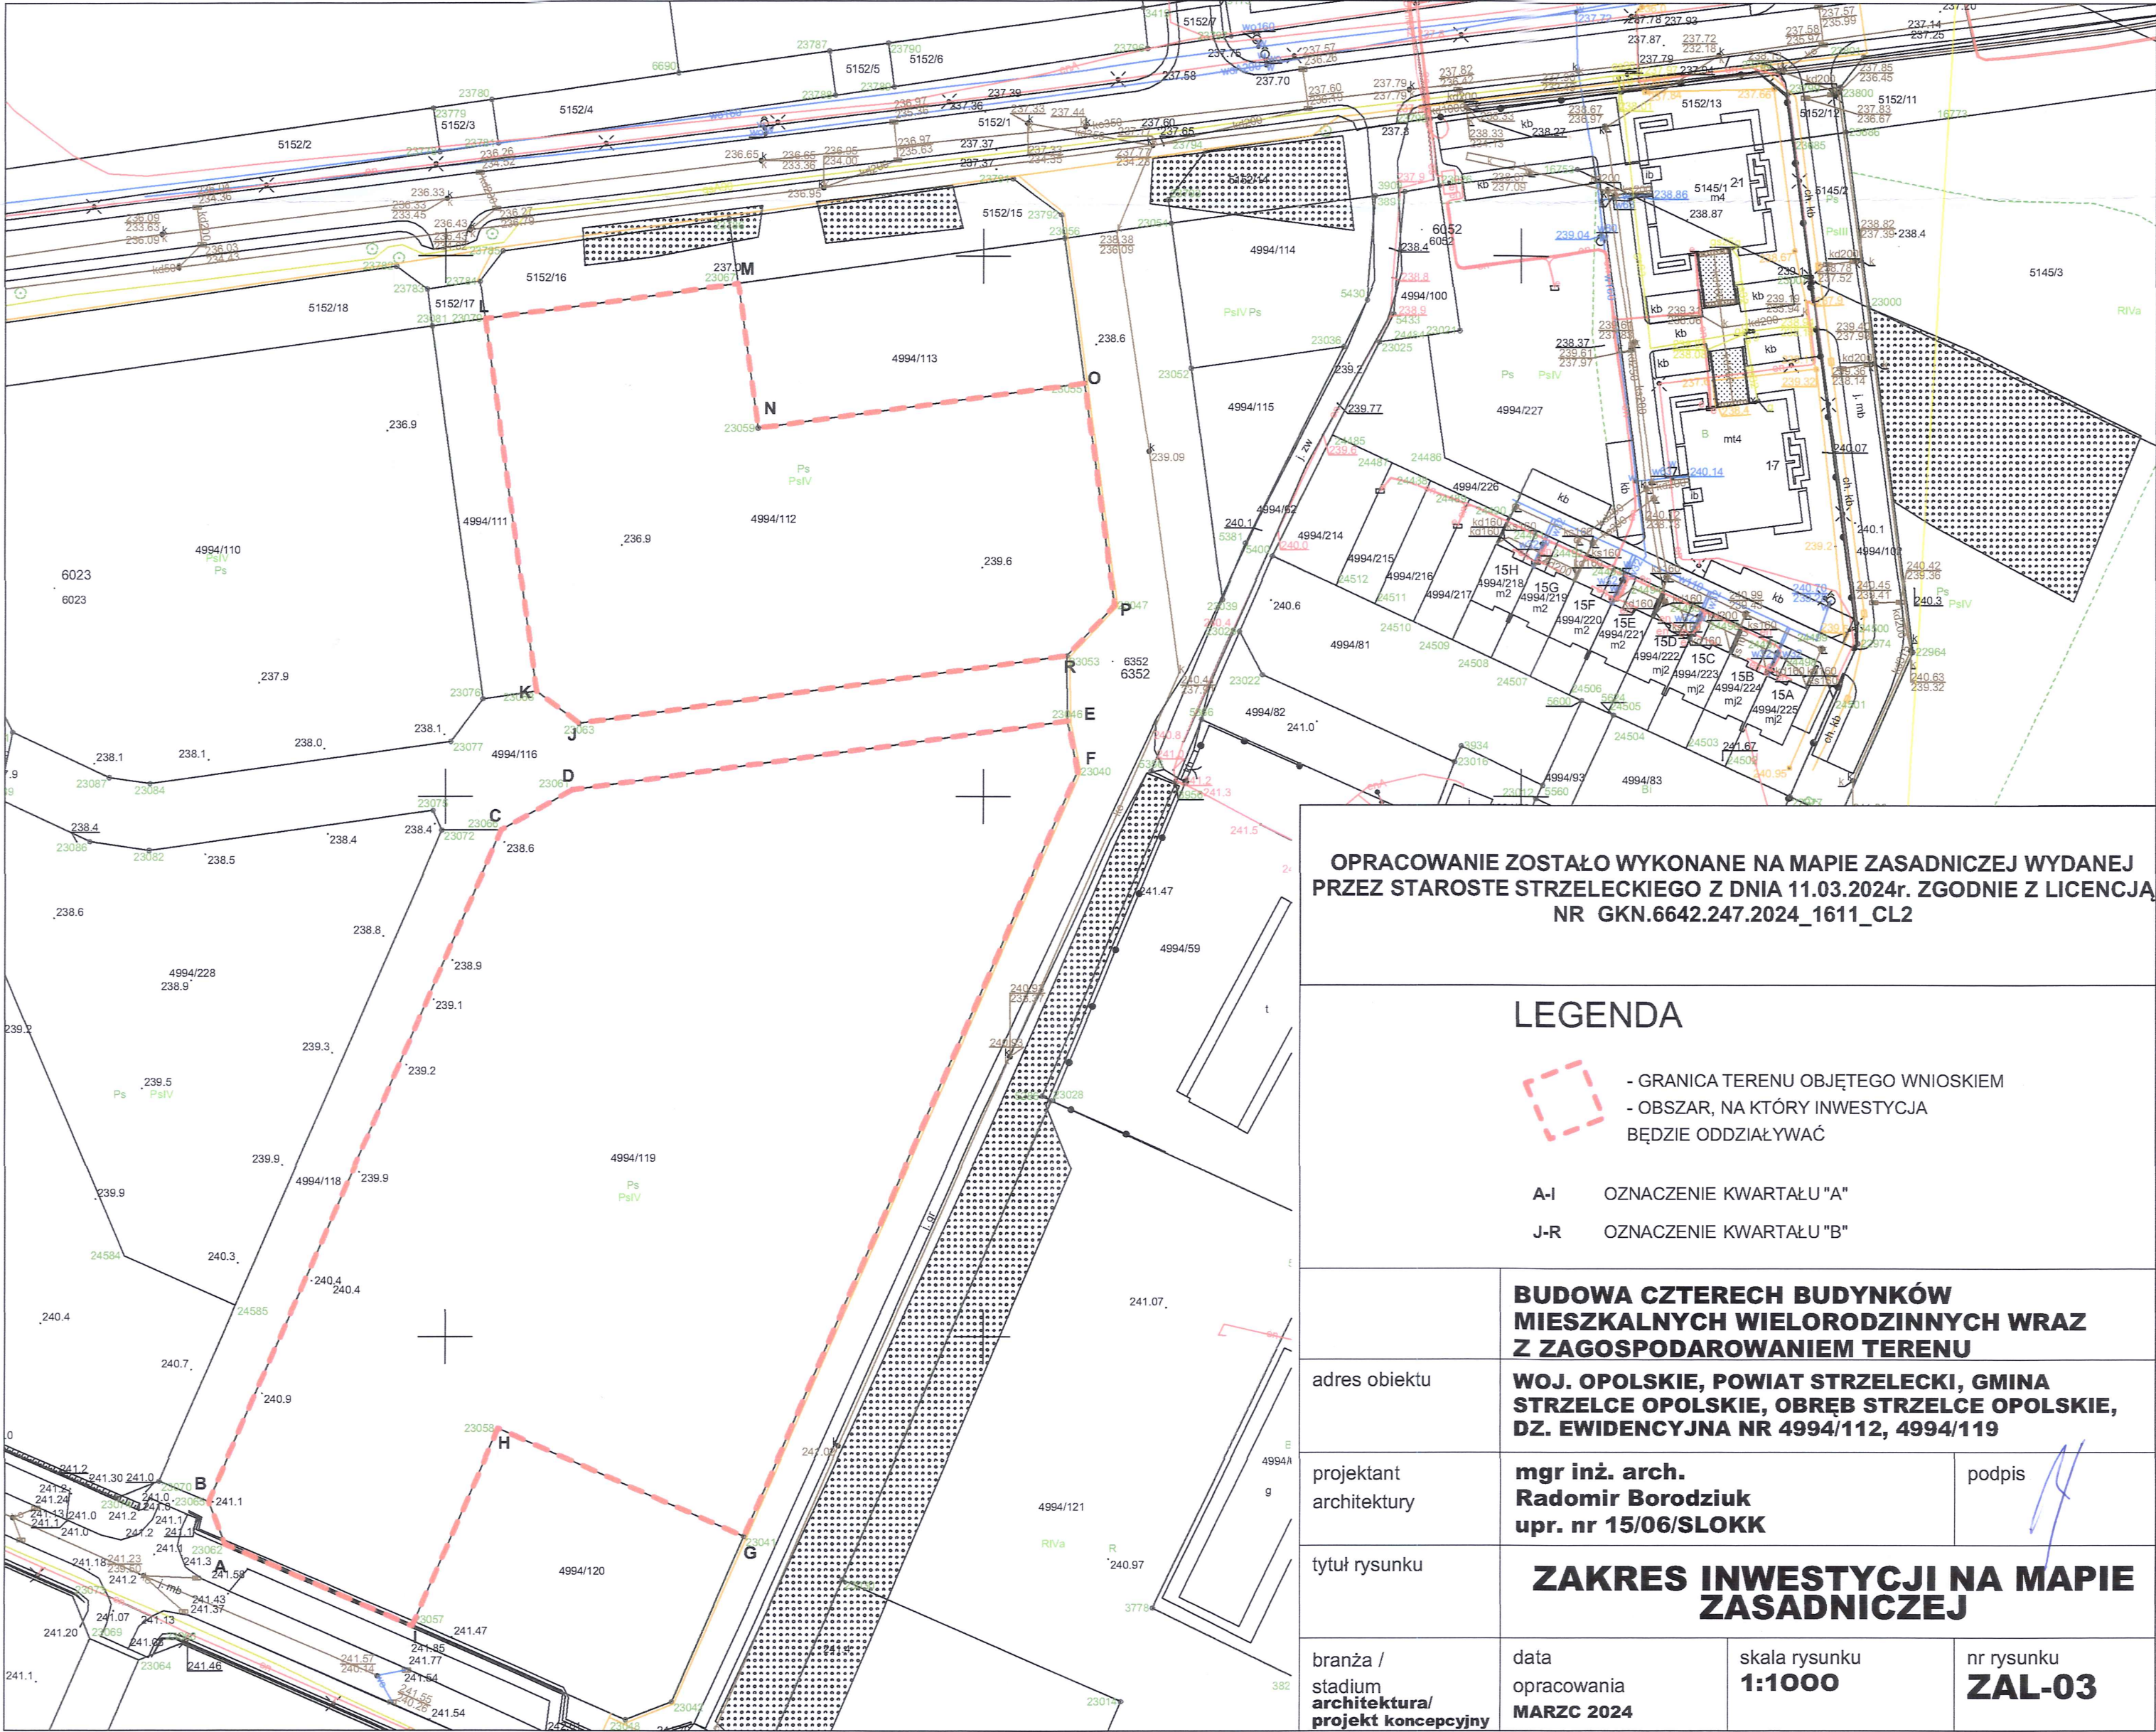

OPRACOWANIE ZOSTAŁO WYKONANE NA MAPIE ZASADNICZEJ WYDANEJ PRZEZ STAROSTĘ STRZELECKIEGO Z DNIA 11.03.2024r. ZGODNIE Z LICENCJĄ NR GKN.6642.247.2024_1611_CL2

LEGENDA

- GRANICA TERENU OBJĘTEGO WNIOSEM
- OBSZAR, NA KTÓRY INWESTYCJA BĘDZIE ODDZIAŁYWAĆ

A-I OZNACZENIE KWARTAŁU "A"
J-R OZNACZENIE KWARTAŁU "B"

BUDOWA CZTERECH BUDYNKÓW MIESZKALNYCH WIELORODZINNYCH WRAZ Z ZAGOSPODAROWANIEM TERENU

adres obiektu
WOJ. OPOLSKIE, POWIAT STRZELECKI, GMINA STRZELCE OPOLSKIE, OBREB STRZELCE OPOLSKIE, DZ. EWIDENCYJNA NR 4994/112, 4994/119

projektant architektury
mgr inż. arch. Radomir Borodziuk
upr. nr 15/06/SLOKK

podpis

ZAKRES INWESTYCJI NA MAPIE ZASADNICZEJ

branża / stadium architektura/ projekt koncepcyjny	data opracowania MARZC 2024	skala rysunku 1:1000	nr rysunku ZAL-03
--	-----------------------------	----------------------	-------------------