


STAROSTA STRZELECKI
Jordanowska 2
47-100 Strzelce Opolskie
tel. 77 440 17 48
Nr sprawy: GKN.6642.314.2024

Kopia mapy ewidencyjnej

Skala 1:2000

Nazwa organu prowadzącego	Starosta Strzelecki
Województwo opolskie	
powiat strzelecki	
Gmina Strzelce Opolskie	
Identyfikator 161105.5	STRZELCE OPOLSKIE - OBSZAR
Jednostka ewidencyjna 161105.5	STRZELECKA
Obwód 0005	BLOTNICA STRZELECKA
Nazwa materiału zasobu	Arkusz: -
Data wykonania kopii materiału zasobu	2024 -03- 2 6
Imię, nazwisko, data urodzenia, reprezentacja	Maciej Musiol

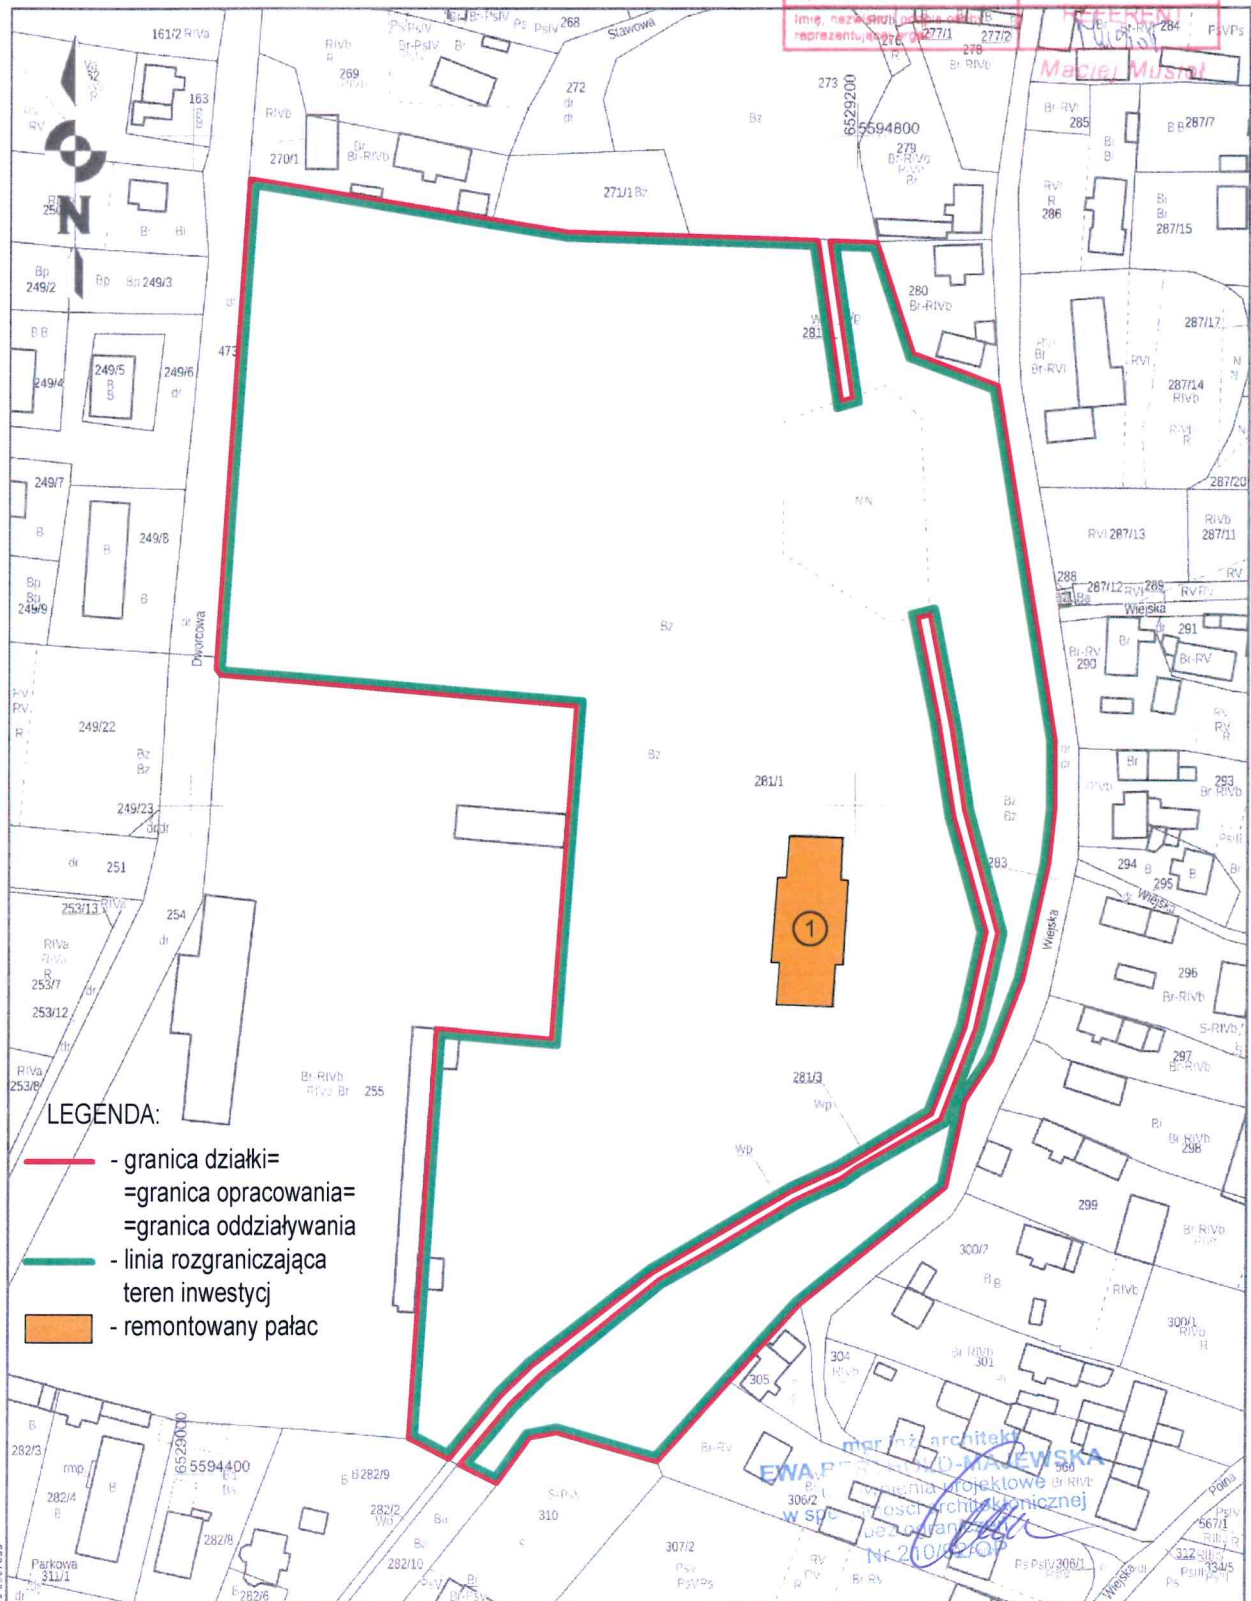

Data sporządzenia wydruku 2024-03-26. Sporządził: Maciej Musiol. Nr zam.: 1786-1/2024

mgr inż. arch. Krzysztof Denisiewicz
Uprawnienia budowlane
do projektowania bez ograniczeń
w specjalności architektonicznej
Nr ewid. 39/98/Op
RYS. NR A1