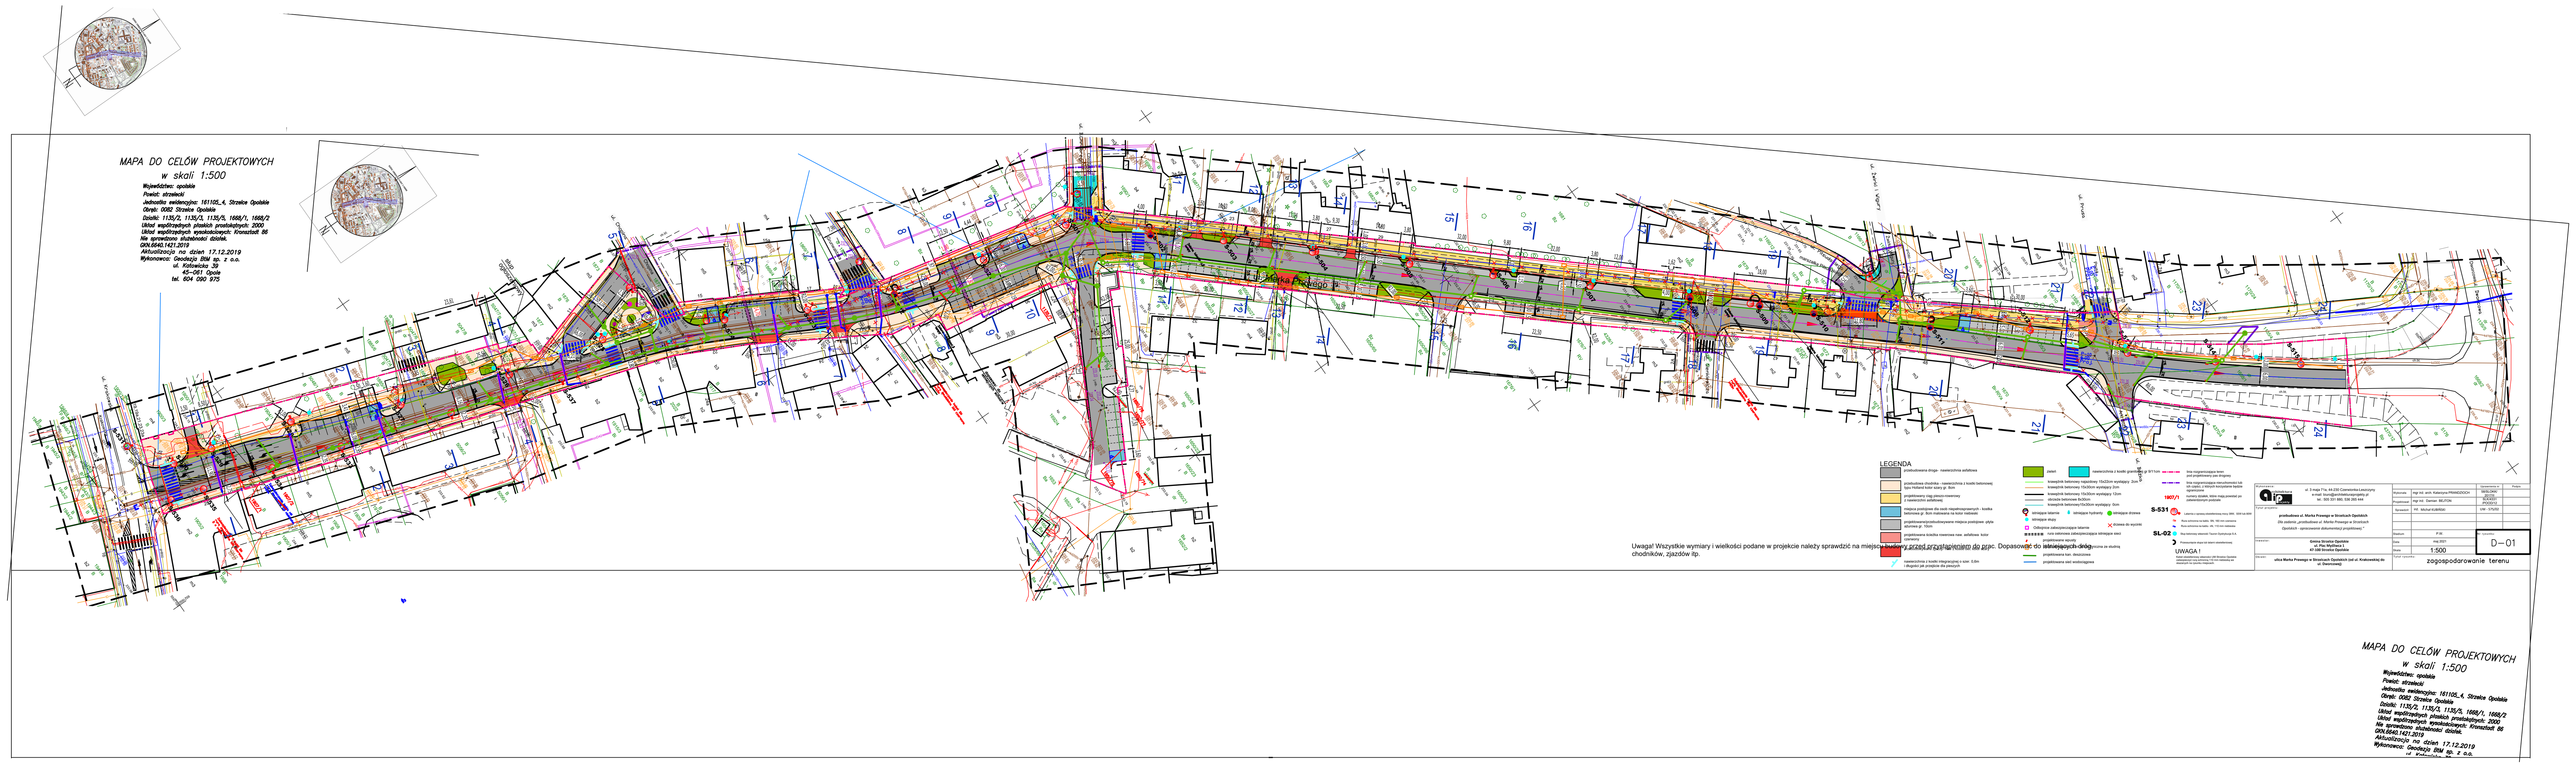

MAPA DO CELÓW PROJEKTOWYCH
w skali 1:500
Województwo: opolskie
Powiat: strzelecki
Jednostka ewidencyjna: 161105_4, Strzelce Opolskie
Obręb: 0082 Strzelce Opolskie
Działki: 1135/2, 1135/3, 1135/5, 1668/1, 1668/2
Układ współrzędnych płaskich prostokątnych: 2000
Układ współrzędnych wysokościowych: Kronsztadt 86
Nie sprawdzono służebności działek.
GKN.6640.1421.2019
Aktualizacja na dzień 17.12.2019
Wykonawca: Geodezja BtM sp. z o.o.
ul. Katowicka 39
45-061 Opole
tel. 604 090 975
zabezpieczenie istn sieci ciepłowniczej za pomocą płyty betonowej o wym jak na rys. i gr 12cm na podsypce piaskowej
min 0,5m poza obrys
przebudowywana studnia teletechniczna
projektowany kan. technologiczny
Uwaga! Wszystkie wymiary i wielkości podane w projekcie należy sprawdzić na miejscu budowy przed przystąpieniem do prac. Dopasować do istniejących dróg, chodników, zjazdów itp.
UWAGA !
ul. 3 maja 71a, 44-230 Czerwionka-Leszczyny
e-mail: biuro@architekturaprojekty.pl
tel.: 505 331 880, 536 265 444
przebudowa ul. Marka Prawego w Strzelcach Opolskich
Gmina Strzelce Opolskie
ul. Plac Myśliwca 1
47-100 Strzelce Opolskie
ulica Marka Prawego w Strzelcach Opolskich (od ul. Krakowskiej do ul. Dworcowej)
mgr inż. arch. Katarzyna PRANDZIOCH
mgr inż. Damian BEJTON
inż. Michał KUBIŃSKI
P.W.
maj 2021
1:500
D-01a
zagospodarowanie terenu -sieci


MAPA DO CELÓW PROJEKTOWYCH
w skali 1:500
ul. Marka Prawego
LEGENDA
przebudowana droga- nawierzchnia asfaltowa
przebudowa chodnika - nawierzchnia z kostki betonowej typu Holland kolor szary gr. 8cm
projektowany ciąg pieszo-rowerowy z nawierzchni asfaltowej
miejsca postojowe dla osób niepełnosprawnych - kostka betonowa gr. 8cm malowana na kolor niebieski
projektowane/przebudowywane miejsca postojowe -płyta ażurowa gr. 10cm
projektowana ścieżka rowerowa naw. asfaltowa kolor czerwony
nawierzchnia z kostki integracyjnej o szer. 0,6m i długości jak przejście dla pieszych
zieleń
nawierzchnia z kostki granitowej gr 9/11cm
krawężnik betonowy najazdowy 15x22cm wystający 2cm
krawężnik betonowy 15x30cm wystający 2cm
krawężnik betonowy 15x30cm wystający 12cm
obrzeże betonowe 8x30cm
krawężnik betonowy15x30cm wystający 0cm
istniejące latarnie
istniejące hydranty
istniejące drzewa
istniejące słupy
Odbojnice zabezpieczające latarnie
drzewa do wycinki
rura osłonowa zabezpieczająca istniejące sieci
projektowane wpusty
projektowana kan. deszczowa
projektowana sieć wodociągowa
linia rozgraniczająca teren pod projektowany pas drogowy
numery działek, które mają powstać po zatwierdzonym podziale
Uwaga! Wszystkie wymiary i wielkości podane w projekcie należy sprawdzić na miejscu budowy przed przystąpieniem do prac. Dopasować do istniejących dróg, chodników, zjazdów itp.
UWAGA !
ul. 3 maja 71a, 44-230 Czerwionka-Leszczyny
e-mail: biuro@architekturaprojekty.pl
tel.: 505 331 880, 536 265 444
przebudowa ul. Marka Prawego w Strzelcach Opolskich
Dla zadania „przebudowa ul. Marka Prawego w Strzelcach Opolskich - opracowanie dokumentacji projektowej."
Gmina Strzelce Opolskie
ul. Plac Myśliwca 1
47-100 Strzelce Opolskie
ulica Marka Prawego w Strzelcach Opolskich (od ul. Krakowskiej do ul. Dworcowej)
mgr inż. arch. Katarzyna PRANDZIOCH
mgr inż. Damian BEJTON
inż. Michał KUBIŃSKI
UW - 575/02
P.W.
maj 2021
1:500
D-01
zagospodarowanie terenu