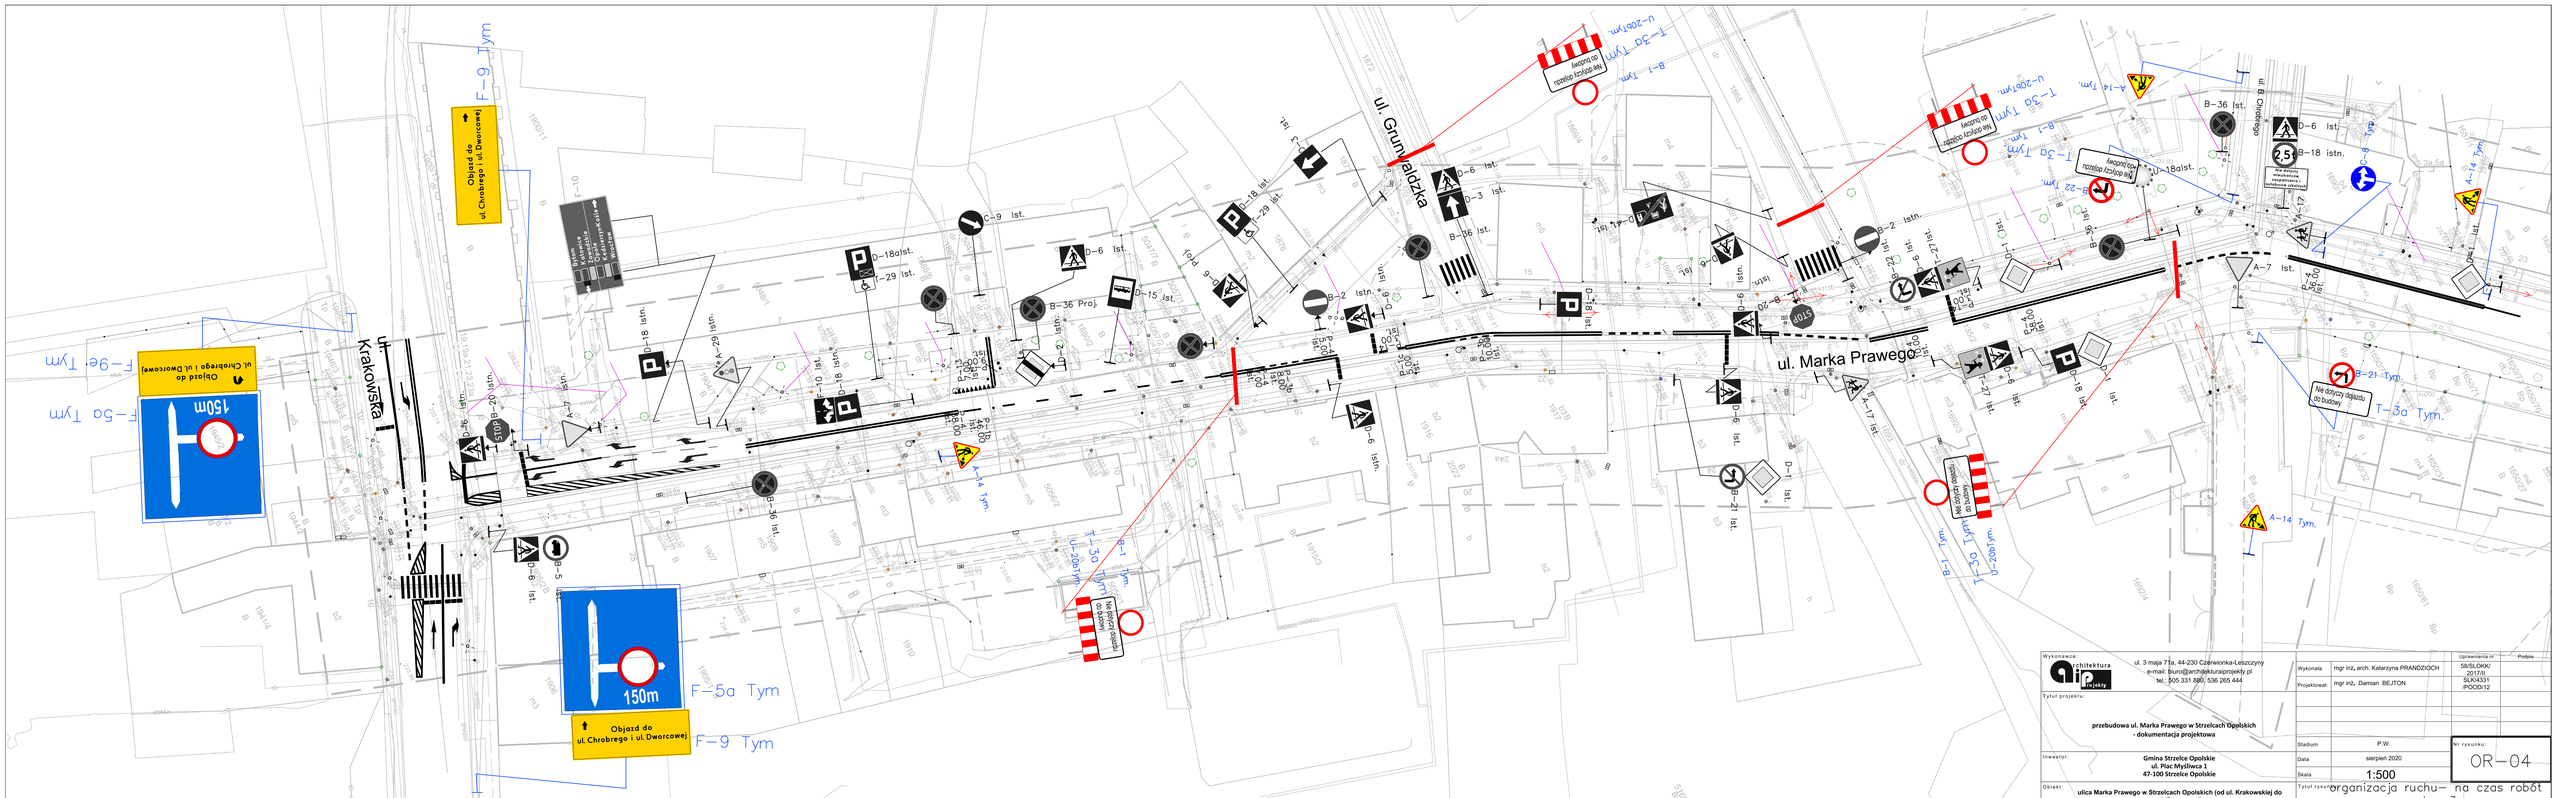
ul. Krakowska
ul. Marka Prawego
ul. Grunwaldzka
ul. Chrobrego
Objazd do ul. Chrobrego i ul. Dworcowej
150m
F-5a Tym
F-9 Tym
Objazd do ul. Chrobrego i ul. Dworcowej
150m
F-5a Tym
F-9 Tym
Objazd do ul. Chrobrego i ul. Dworcowej
Nie dotyczy dojazdu do budowy
Nie dotyczy dojazdu do budowy
Nie dotyczy dojazdu do budowy